





SCHNITT A – A

M = 1: 50

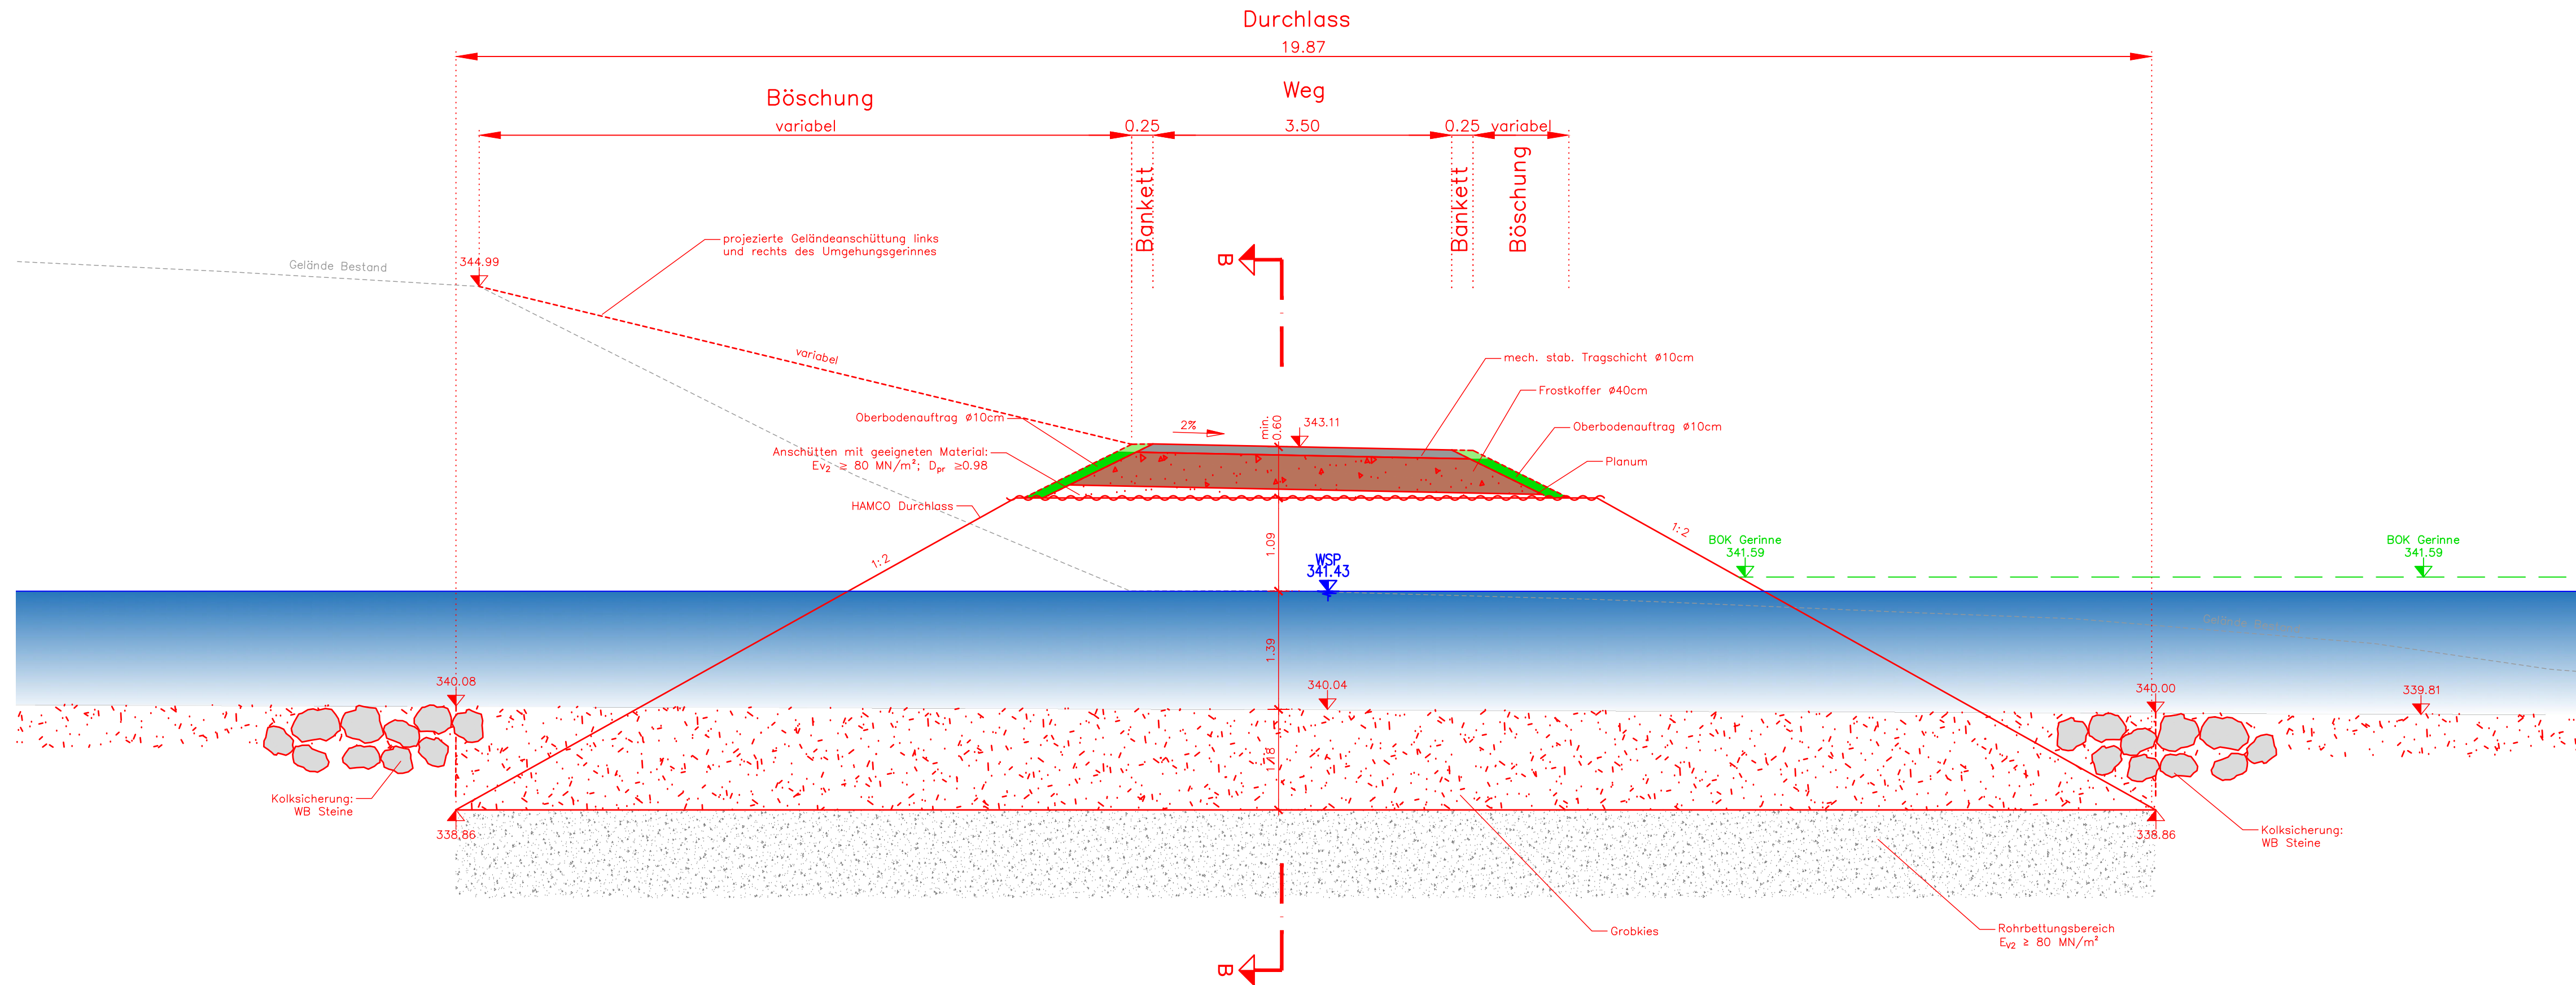


GRUNDRISS

M = 1: 200

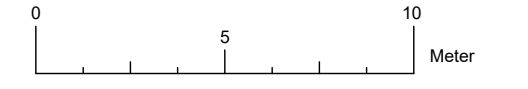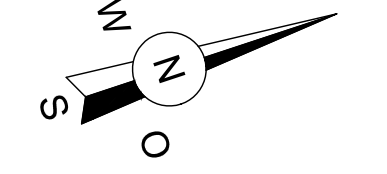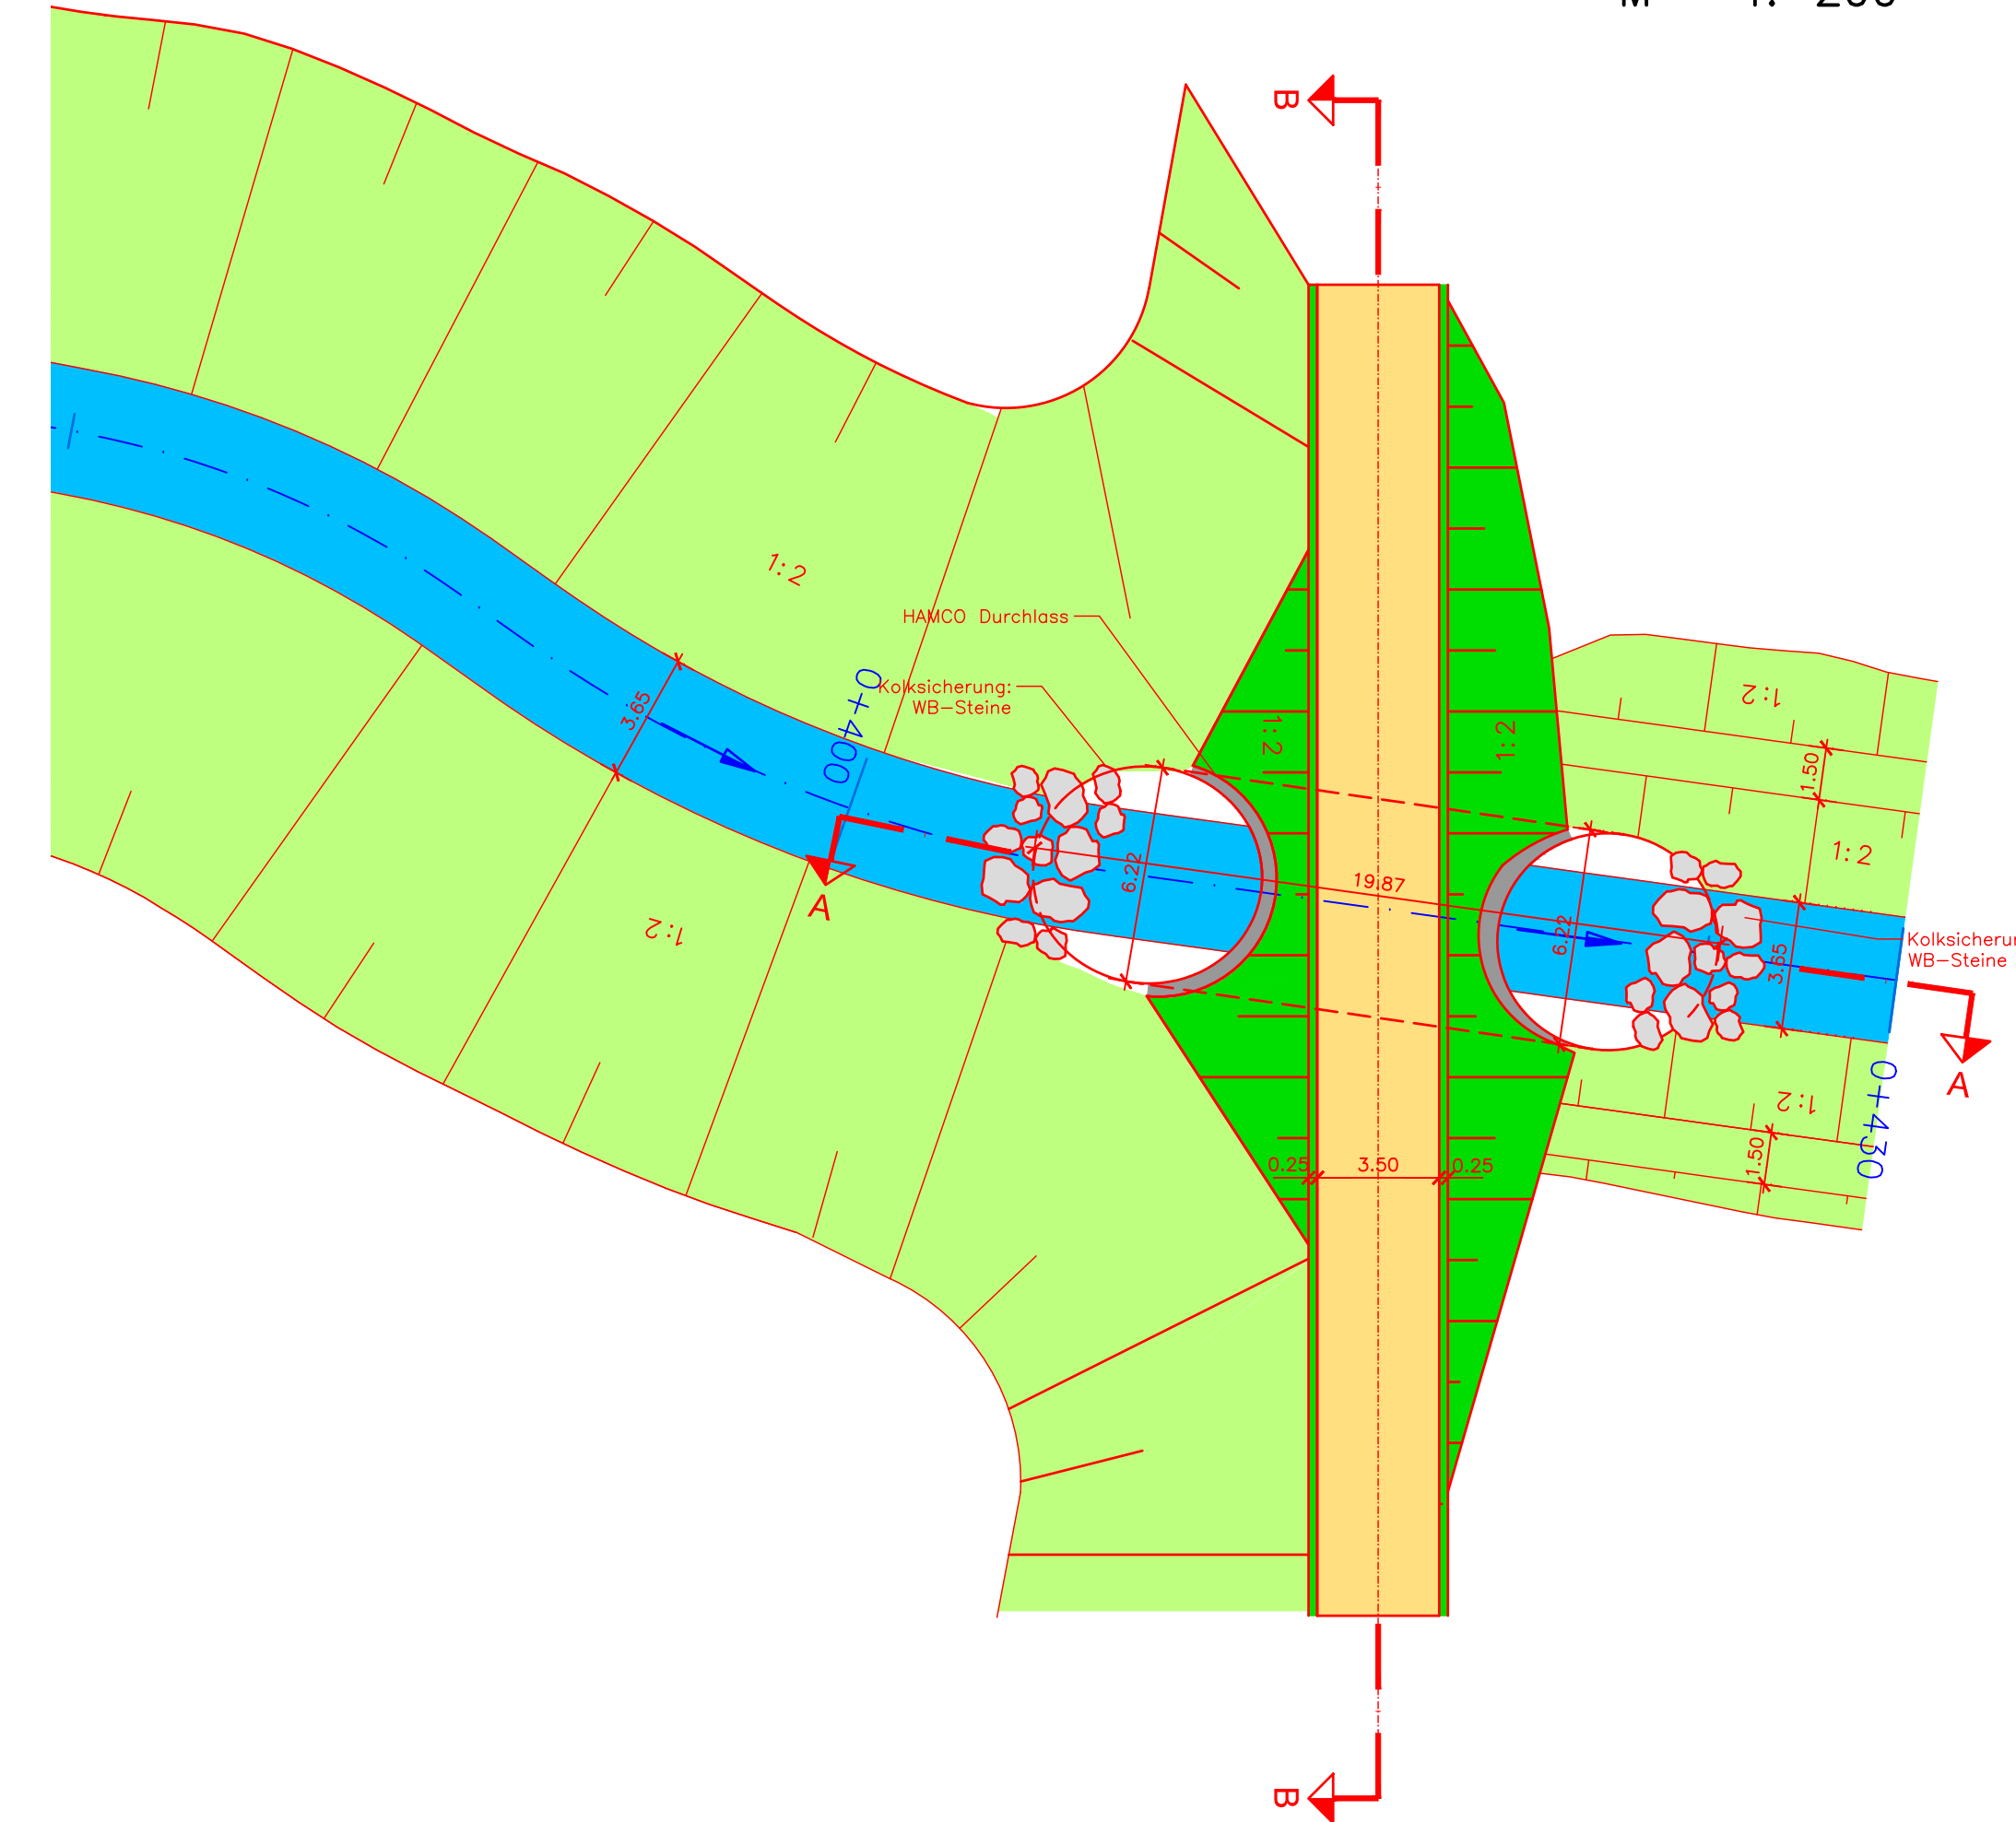

SCHNITT B – B

M = 1: 50

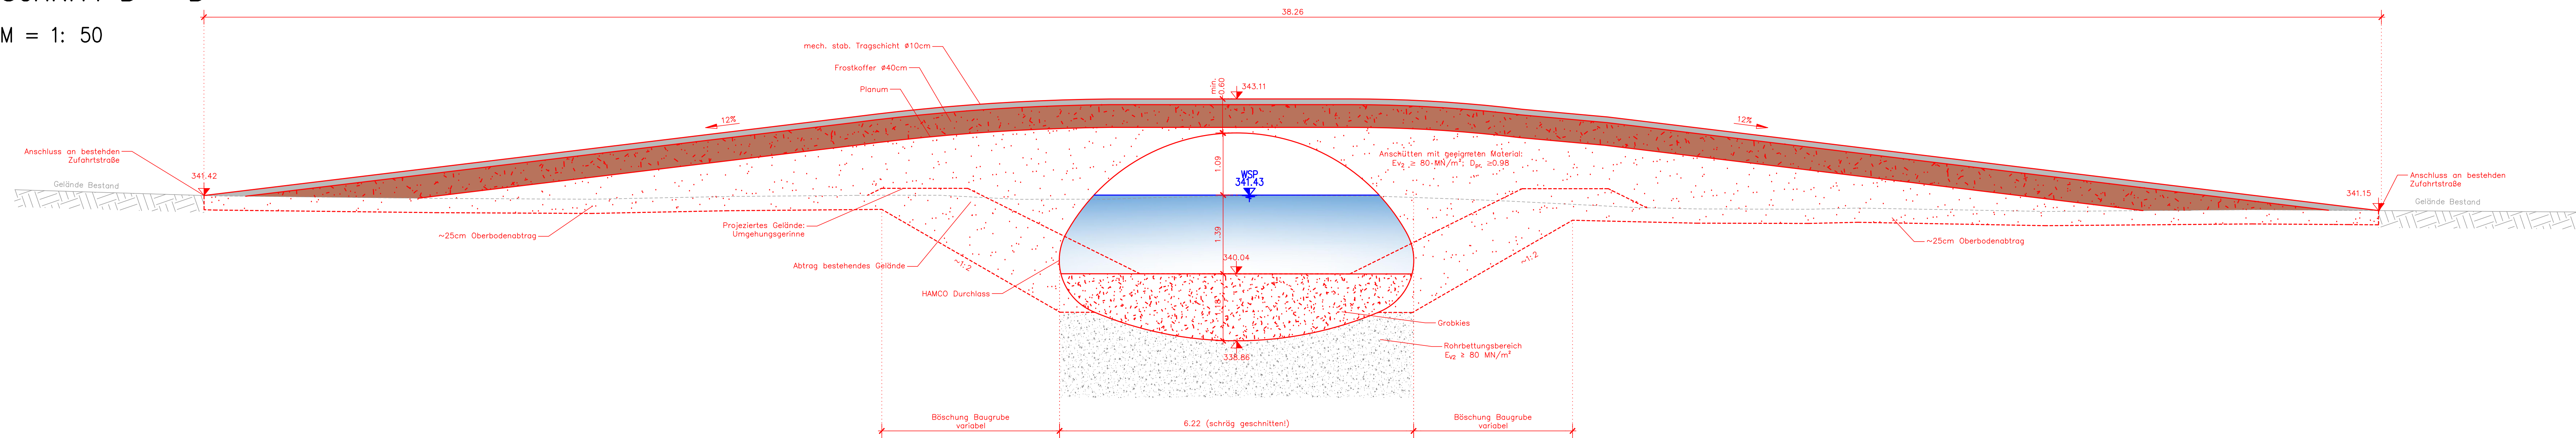

D			
C			
B			
A			
Änd.	Datum	Name	Bemerkungen
Projekt:	FAA Braunau-Simbach	Planart:	Objektplan
Planer:			
Plan-Nr.:	00-501_A00		
Maßstab:	1:50, 200		
Gez.:	28.08.2020	MaT	
Gepr.:	28.08.2020	HA	
Gez.:	28.08.2020	HA	
KKS-gepr.:			
Freigebe:			
Freigebe AHP Fachbereich:	Plangröße: 0,68m²	Maßstab: 1:40, 300	CAD-Anwendung: CAD-3D
			OSD: []
			OS1FD: []
			OS2FD: []
