




GRUNDRISS  
M = 1: 200

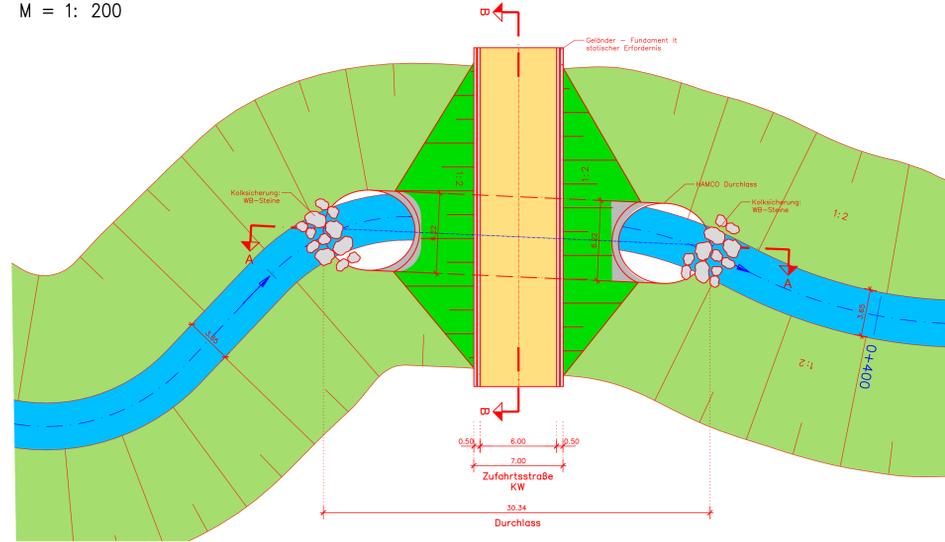

SCHNITT B - B  
M = 1: 50

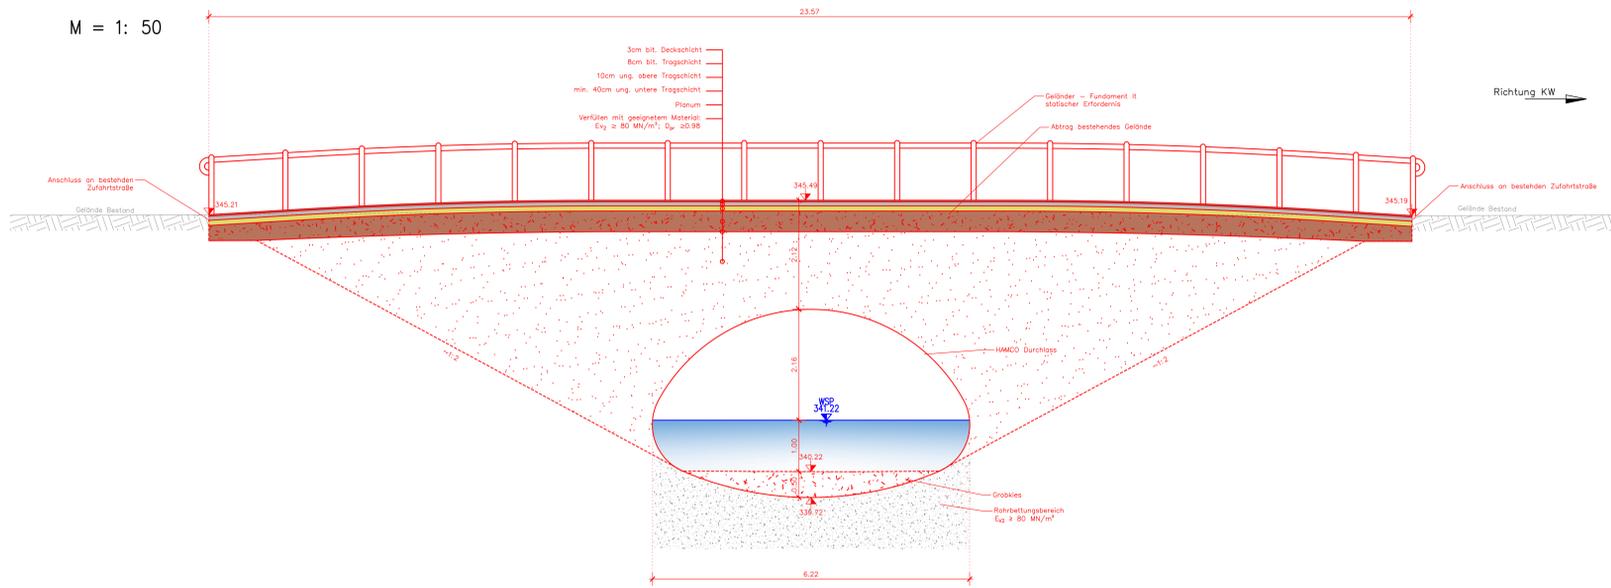

SCHNITT A - A  
M = 1: 50

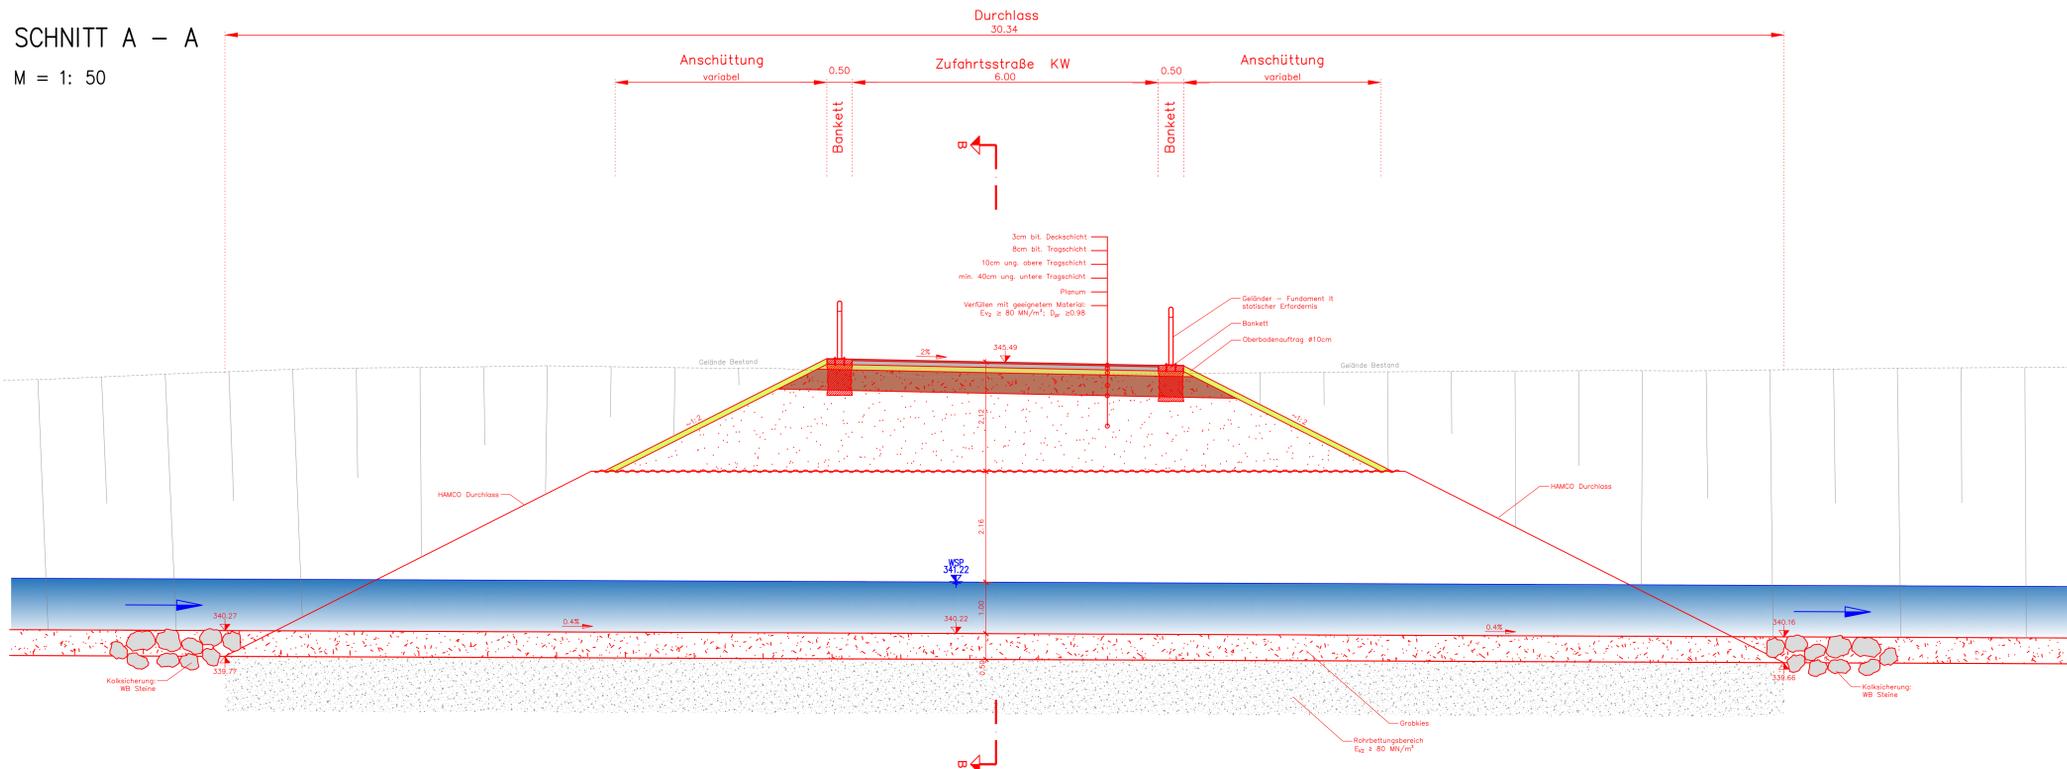

D			
C			
B			
A			
Ziel:	Datum	Name	Bemerkungen
Projekt:	FAK Braunau-Simbach	Planart:	Objektplan
Planer:			
 ÖBw. AG Münchner Str. 48 D-84529 Simbach am Inn		 Zülfelchergasse 10, A-1200 Wien wernerconsult.at	
 Landschaft + Plan + Passau Passauer Str. 21, D-94127 Neuburg a. Inn info@landschaftundplan-passau.de		 UmweltGemeinschaft Neudorf 74, A-5102 Neumarkt am Wallersee gesch@umweltgemeinschaft.at	
Plan-Nr.:	00-502_A00		
Maßstab:	1:50, 200		
Gez.:	28.08.2020	Moll	
Gepr.:	28.08.2020	NA	
Gez.:	28.08.2020	NA	
KKS-gespr.:			
Freigebe:			
Freigebe:	ANP Fachbereich	Plangröße: 0,35m	Maßstab: 1:50 CAD-Anwendung: CAD-3D
WERNEI   C   N   S   U   L   T			