


Legende		Berechnung HQ100 - IST	
	Flurstücksgrenze mit Nummer		Wassertiefe größer 0,0 - 0,5m
	Gebäude mit Hausnummer		Wassertiefe größer 0,5 - 1,0m
	Achse bestehendes Gewässer		Wassertiefe größer 1,0 - 2,0m
	Höhenlinien DGM-1m (5m/50cm)		Wassertiefe größer 2,0 - 4,0m
			Wassertiefe größer 4,0m
			nicht ermittelt

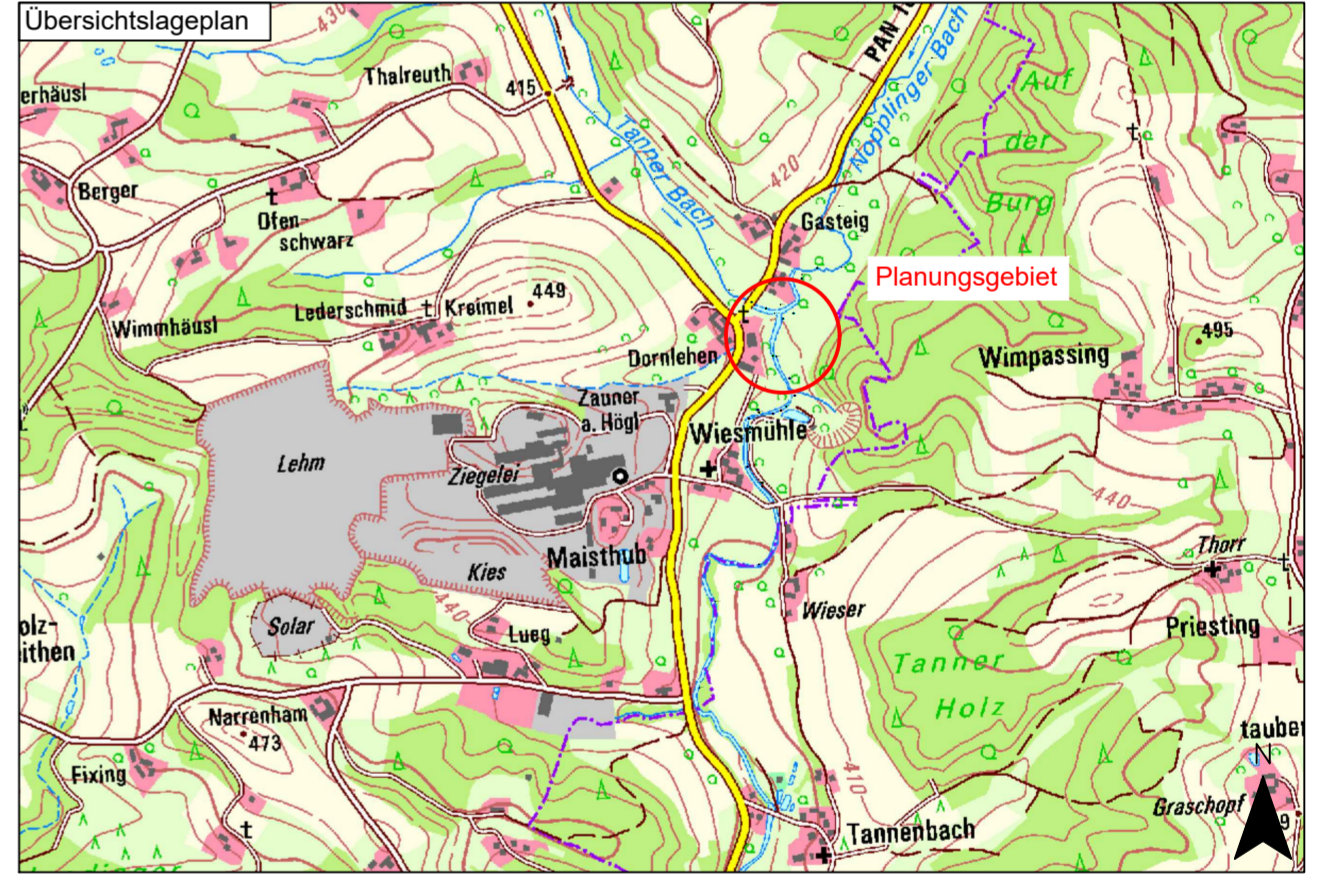

Vorhaben:		Plancode:	
Tannerbach Ausbau Gasteig bei Zeilarn		277154 - EP - 03 - 01 - _	
Landkreis: Rottal-Inn		Phase:	
Gemeinde: Zeilarn		Entwurfsplanung	
Vorhabensträger: Freistaat Bayern		Anlage: 03	Plan-Nr.: 01
Maßstab: 1:1000		Vorhabenskennzeichen:	
Planinhalt: Lageplan Bestand		W16 277154 0001	
Entwurfsverfasser: Freistaat Bayern vertreten durch das		Lagebezug: ETRS89/UTM zone 32N	
entworfen: 02.10.2024		Höhenbezug: DHHN2016	
gezeichnet: 01.12.2025		entworfen: 02.10.2024	
geprüft: 03.12.2025		gezeichnet: 01.12.2025	
		geprüft: 03.12.2025	
Datum		Datum	
Unterschrift Entwurfsverfasser		Unterschrift Vorhabensträger	

Nachdruck oder Vervielfältigung, auch auszugsweise, nur mit Genehmigung des Herausgebers. GeoBasisdaten © Bayerische Vermessungsverwaltung 2019