


Übersichtslageplan
Unterhaltsgrenzen
M 1:10000

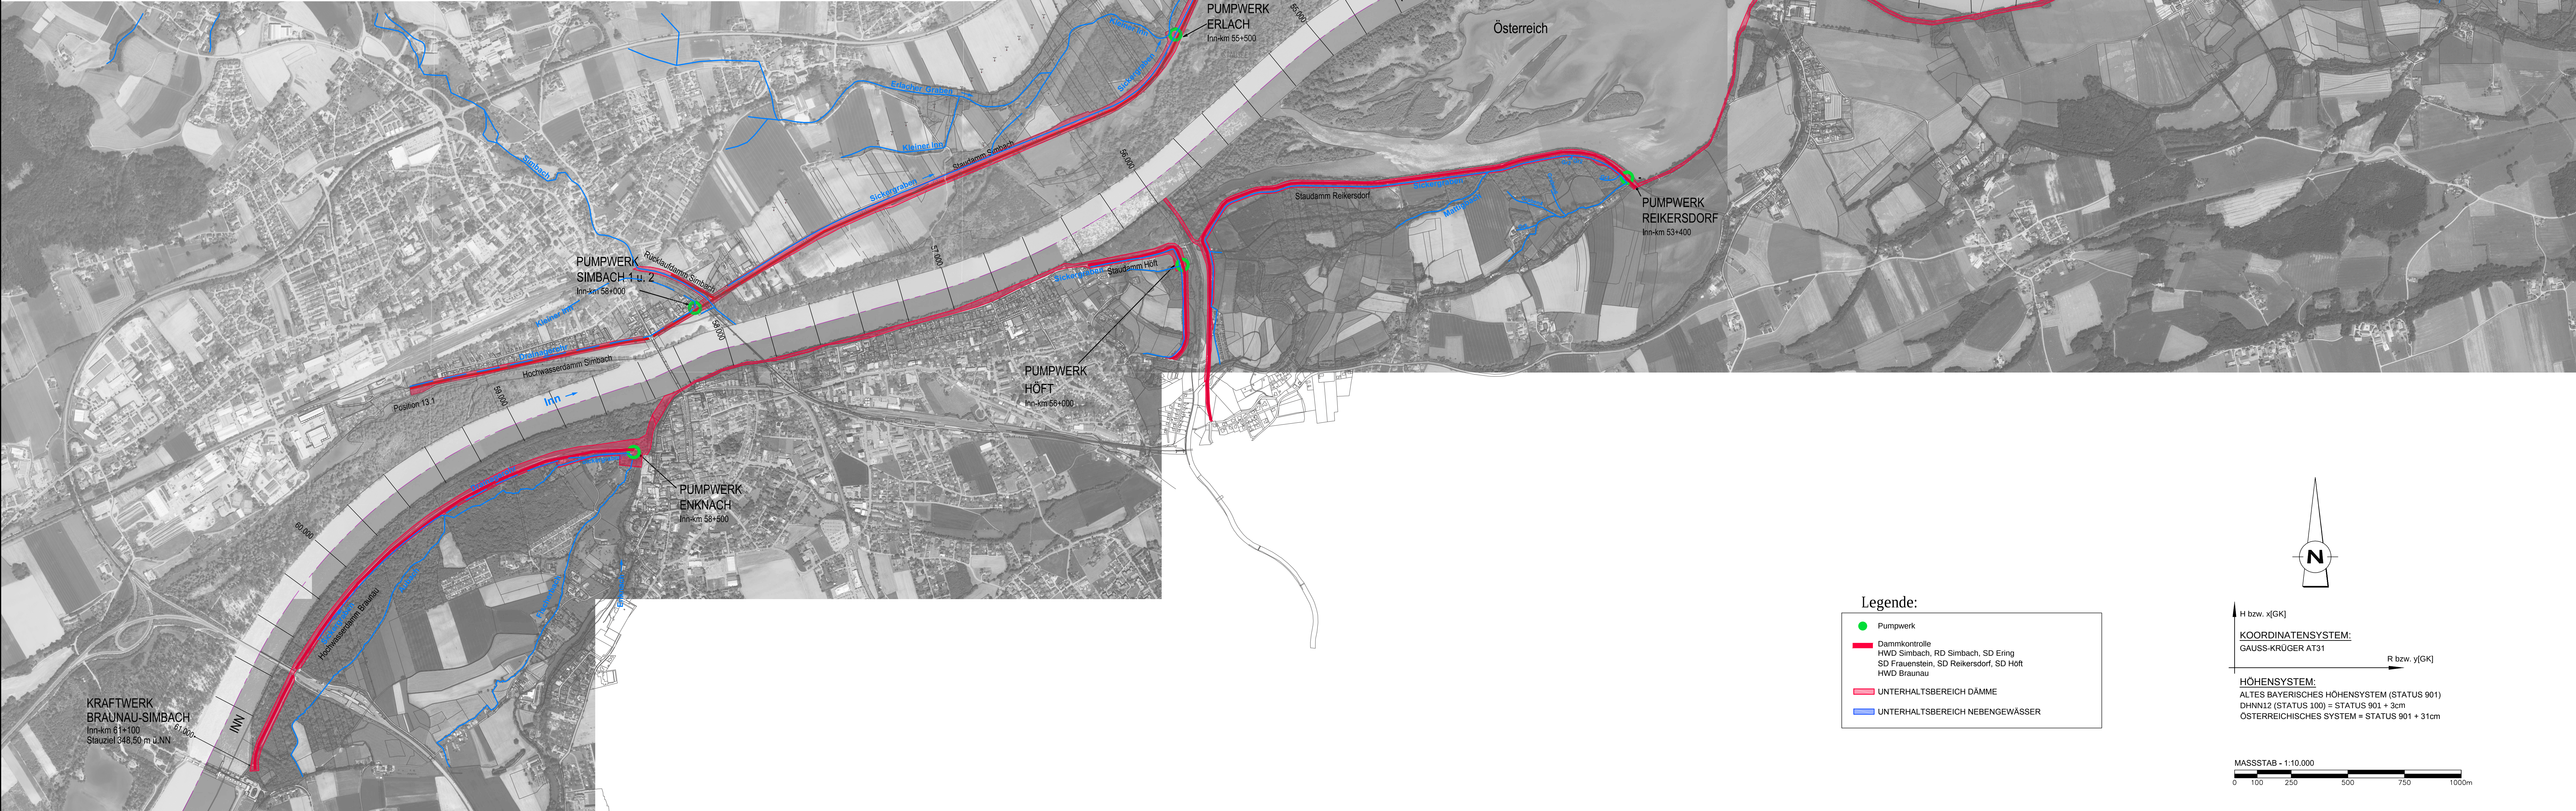

Plangrundlage: Übersichtslageplan Unterhaltsgrenzen_10000_GER.dwg vom 06.06.2014 (Bestandsplan Verbund Hydro Power GmbH)	
D	
C	
B	
A	
And.	Datum Name Bemerkungen
Projekt: C40070	Planart: Bestandsplanung
Planger: Verbund RMD CONSULT RMD-Consult GmbH Wasserbau und Energie Blumenburgstraße 20 80636 München Tel. (089) 9222-402, Fax 409 Mail: RMD-consult.de	
Plan-Nr.: C40070CB202	Innkraftwerk Ering-Frauenstein Bestandsplanung
Maßstab: 1:10000	Übersichtslageplan Unterhaltsgrenzen
Gez: August 2014 Gepr: August 2014 Gepr: Feb. 2016 KKS-gepr: Dr. Gehl Freigabe:	Datum Name EKG/Gebhart Weise Dr. Gehl
Freigabe VMP Fachbereich:	Plangröße: Maßstab: 1:10000 CAD-Anwendung: GIS: GIS-Info:
SRS Projekt-Nr. Ersteller Zustell Bearbeiter S1 S2 S3 S999 1000	