

Innkraftwerk Ering-Frauenstein

Weiterbetrieb

Übersichtslageplan Grundeigentum

Anlage 37.1



Innkraftwerk Ering-Frauenstein
Weiterbetrieb
Übersichtslageplan Grundeigentum

Stand

17.3.2021

Verfasser


VHP, EOT, Schreiber, 26261


Bearbeitung

VHP-GK, ESK, Auer, 26226

Berichtsart


Übersichtslageplan 1 : 10.000

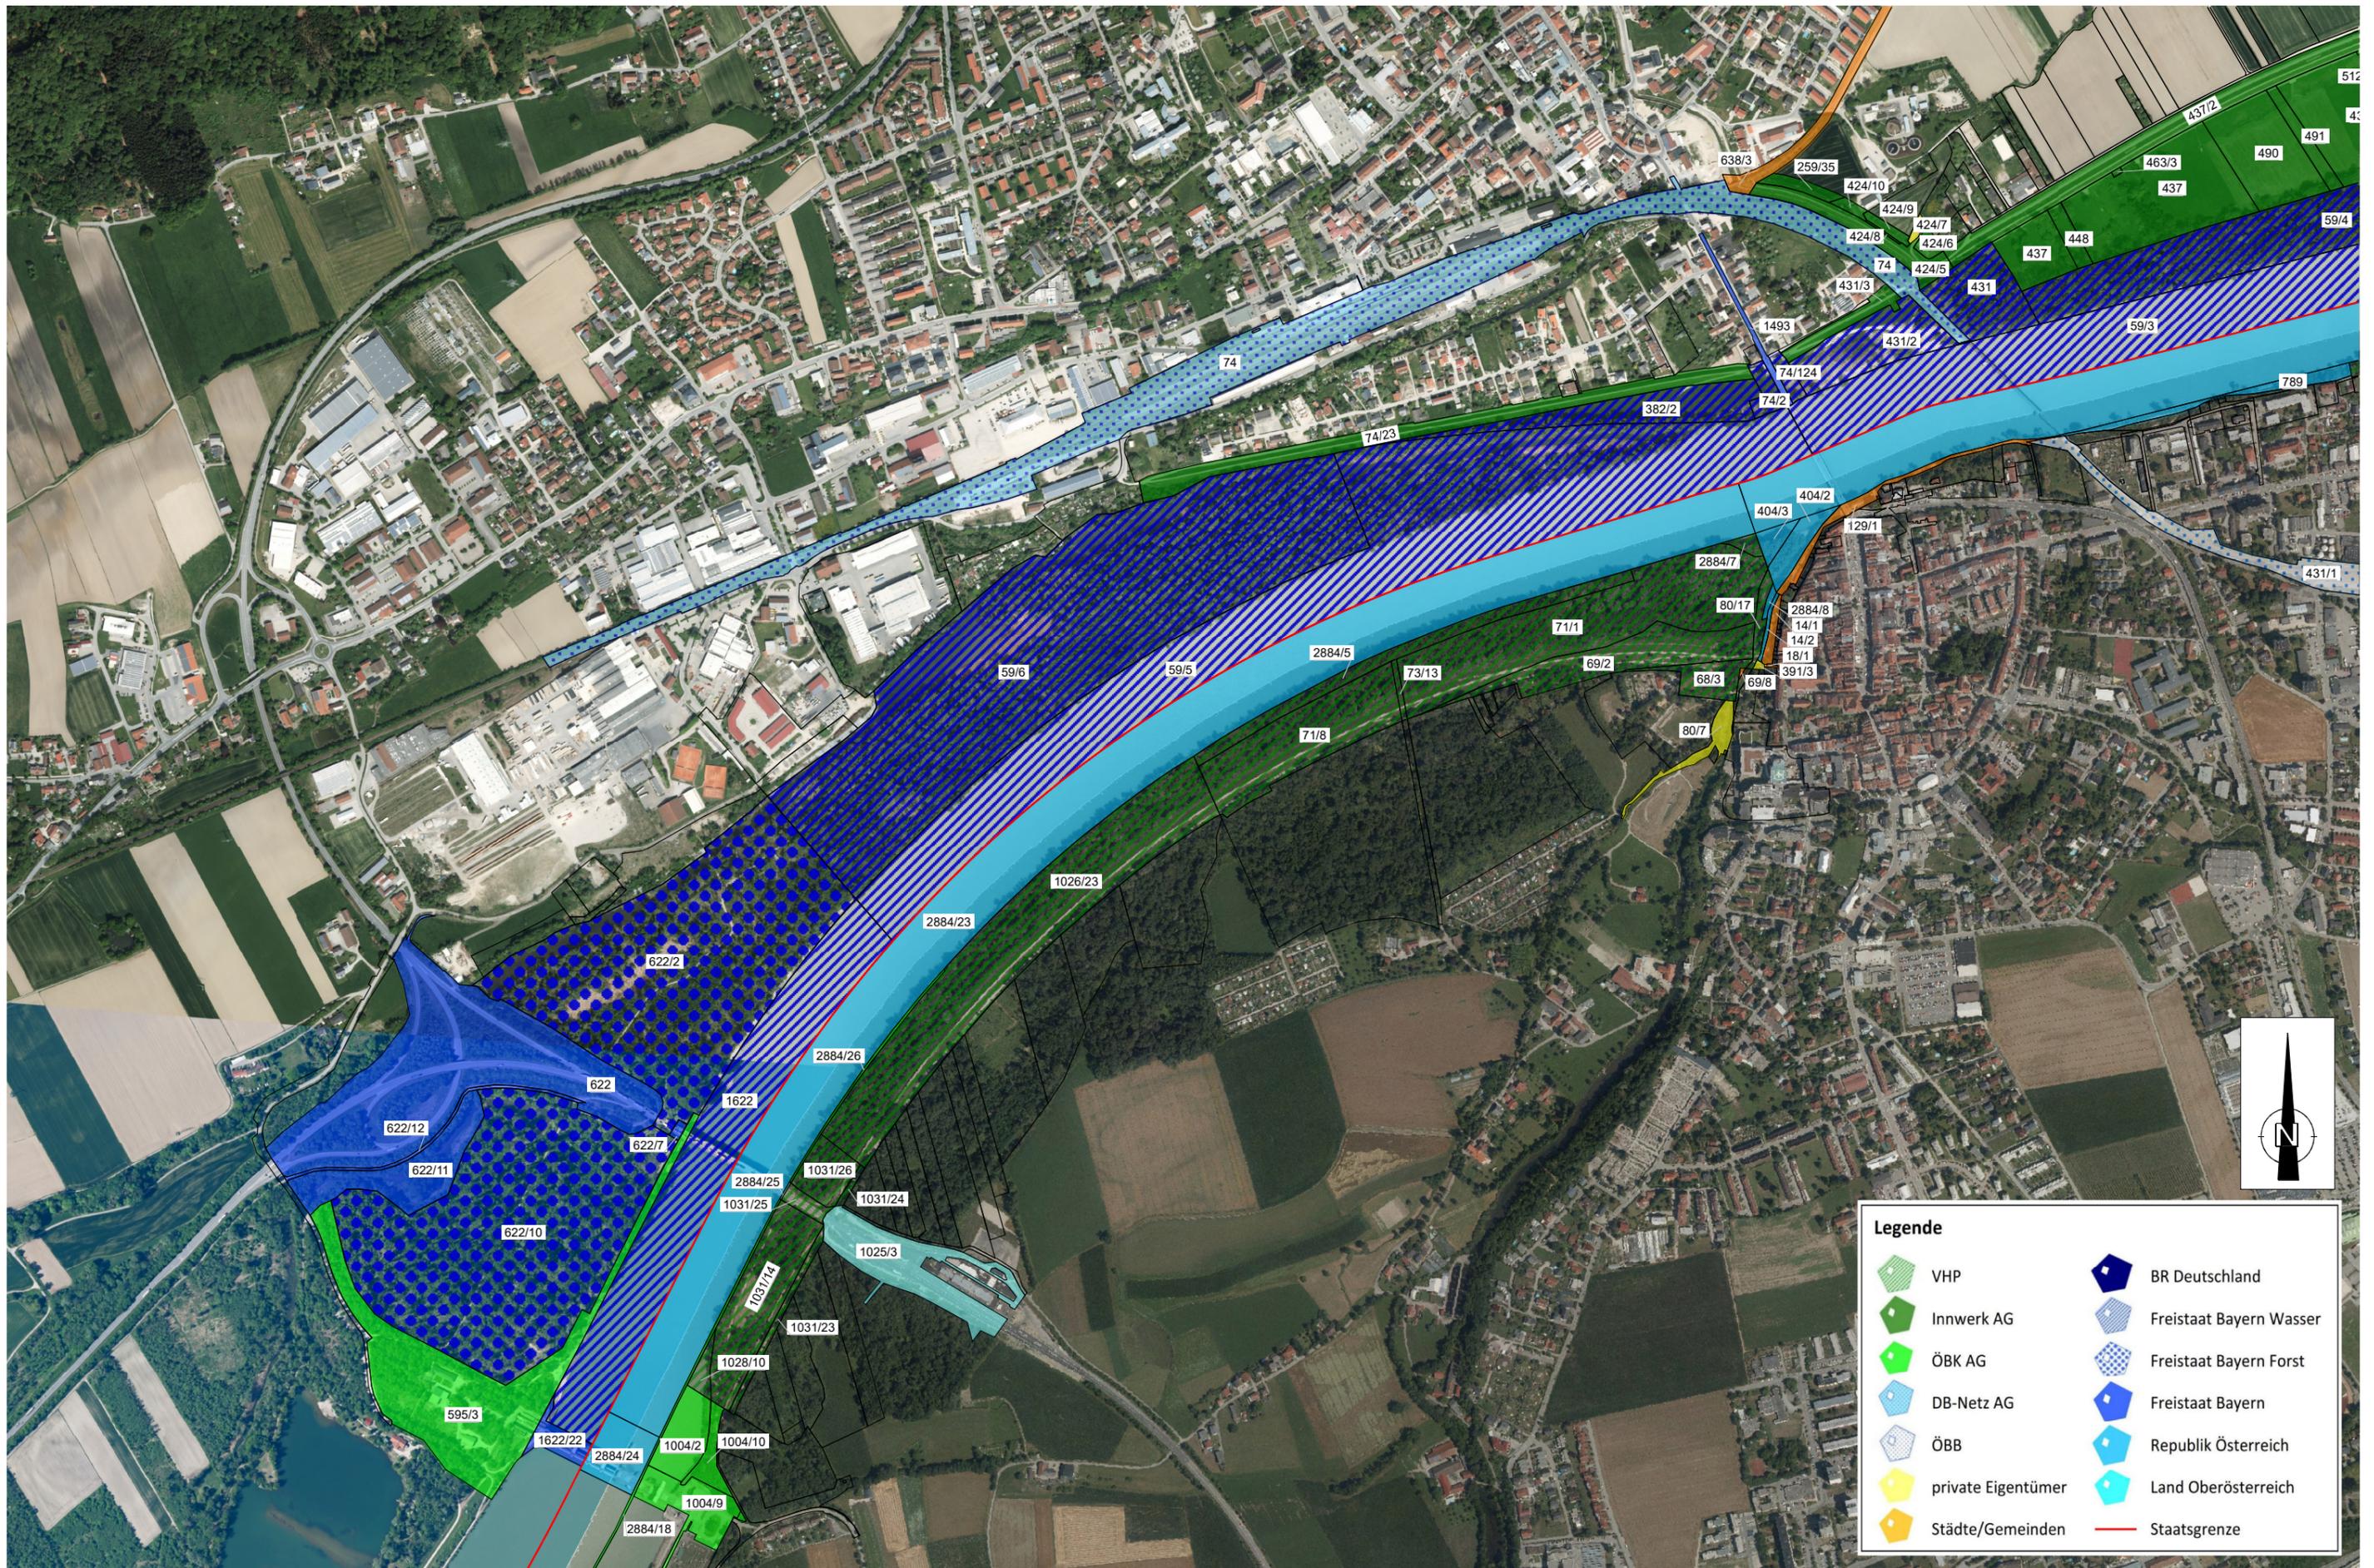

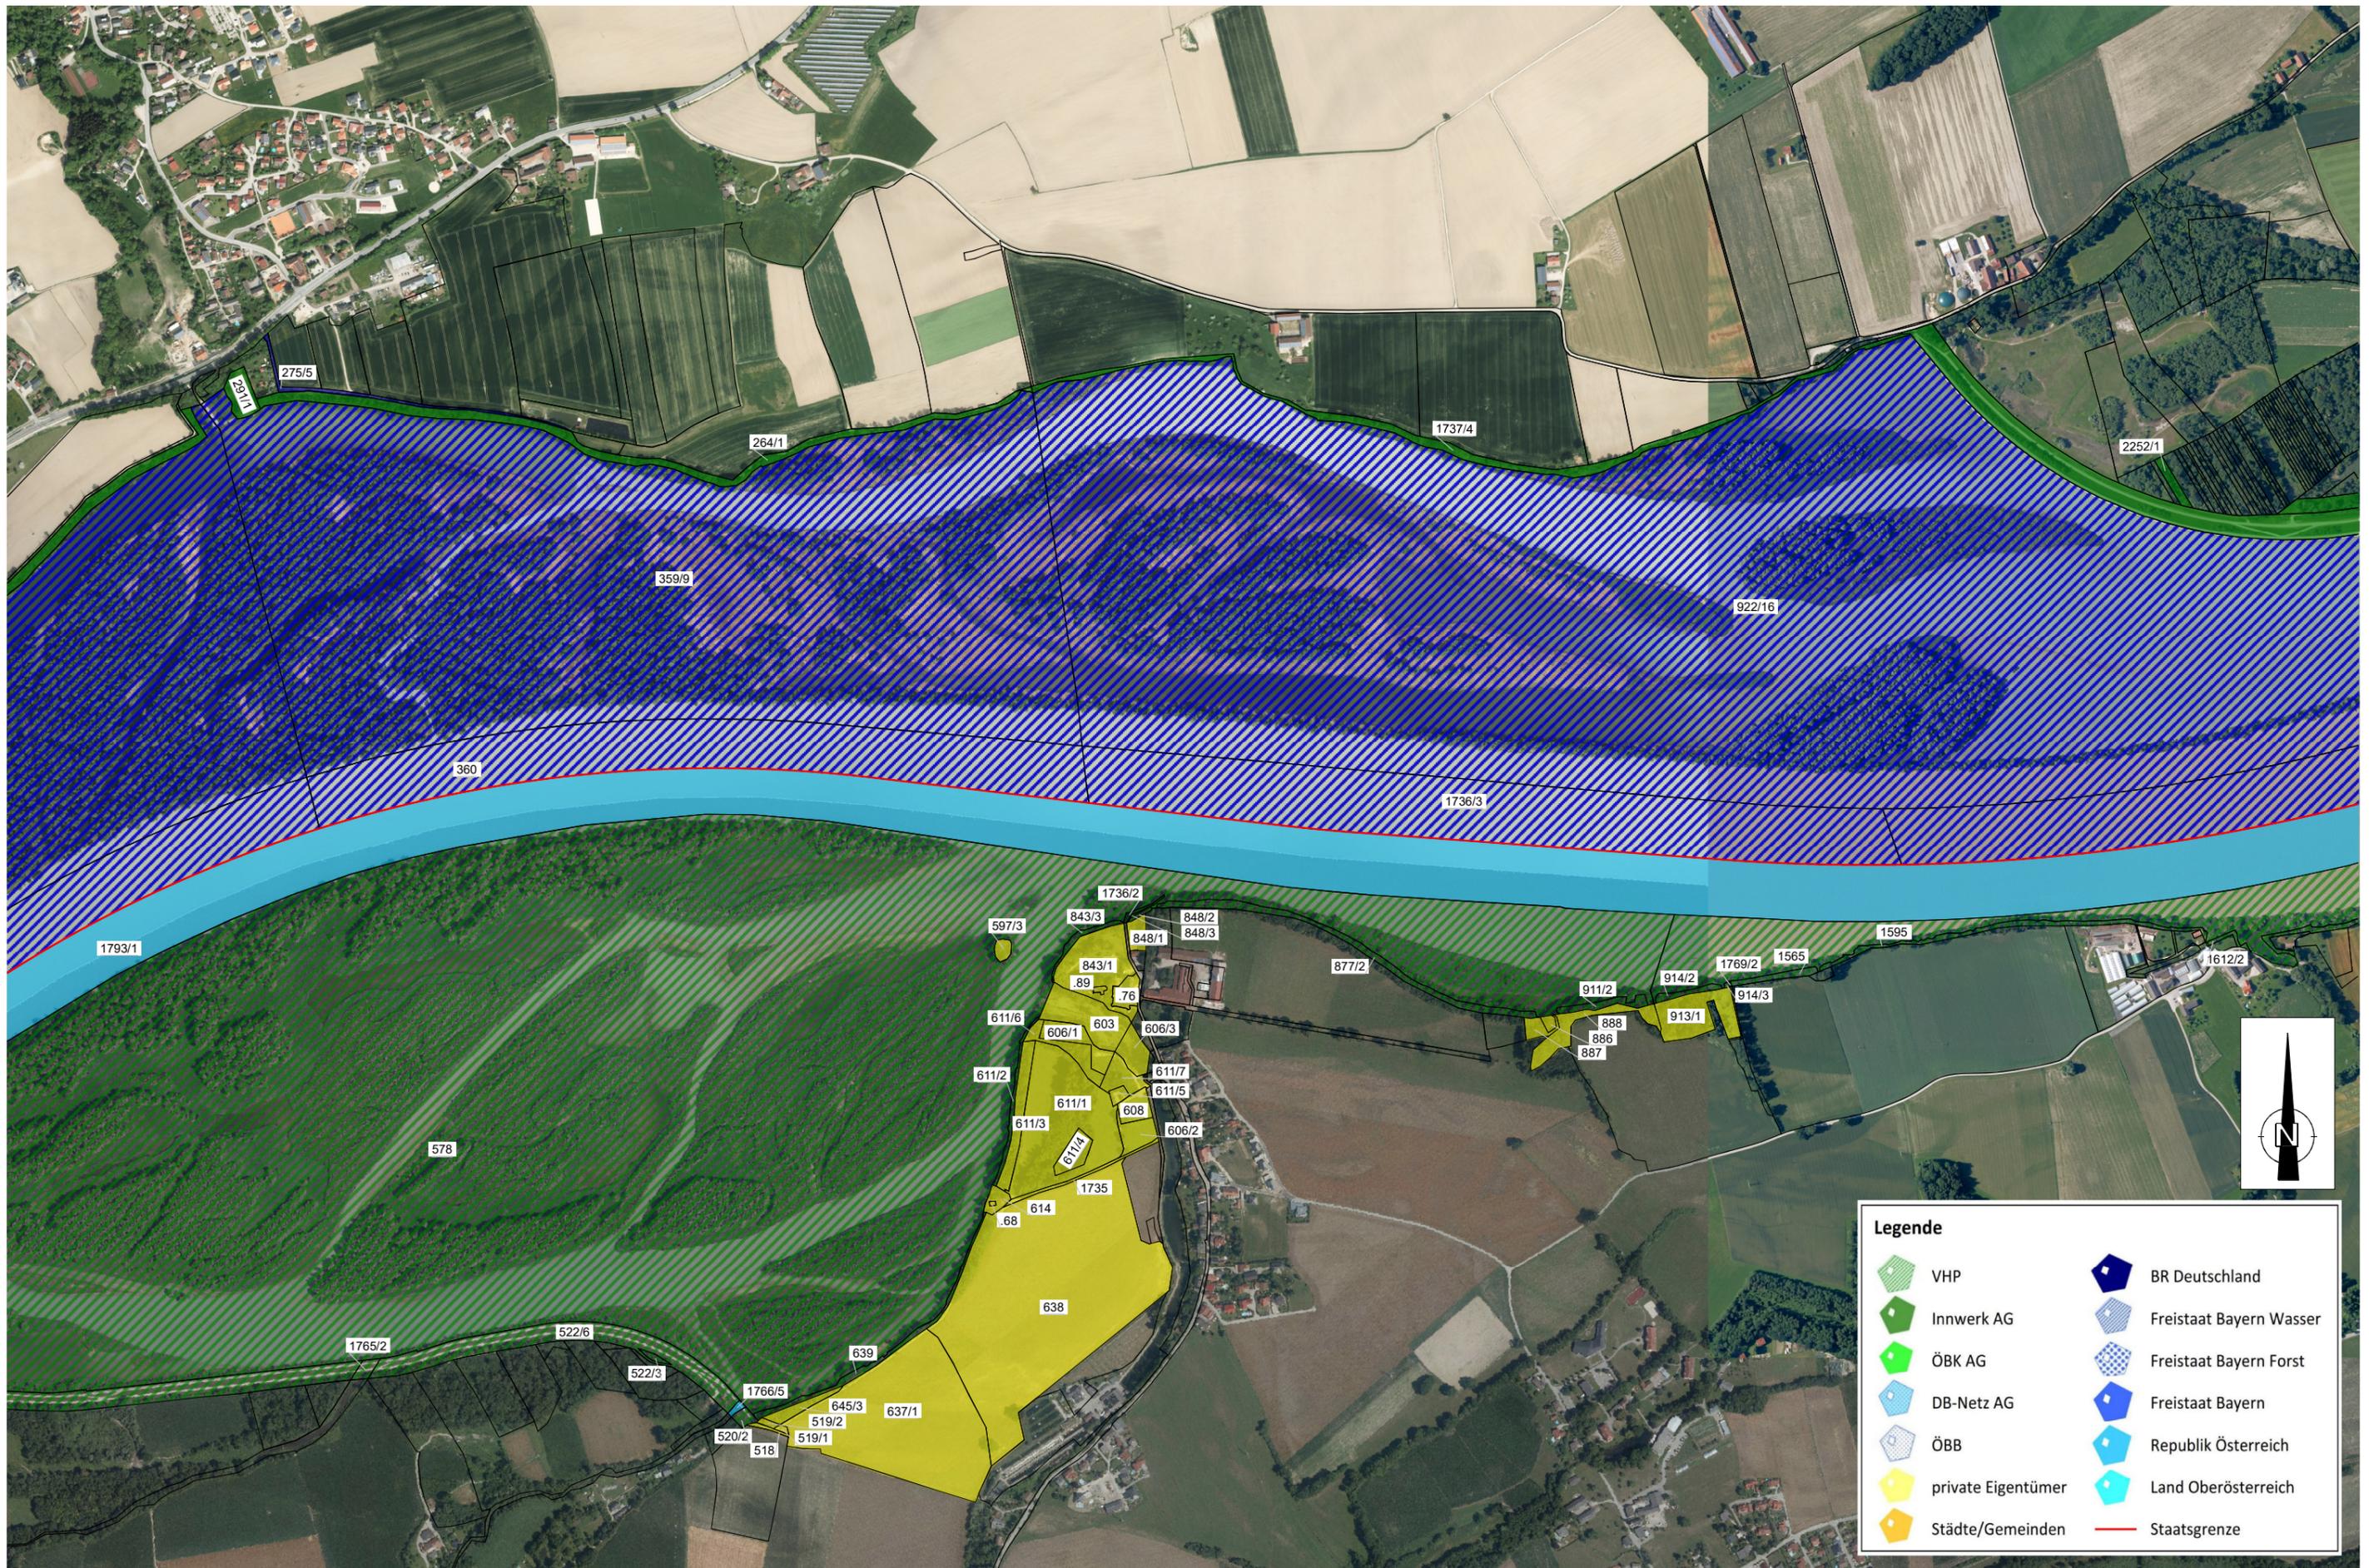

Legende

VHP	BR Deutschland
Innwerk AG	Freistaat Bayern Wasser
ÖBK AG	Freistaat Bayern Forst
DB-Netz AG	Freistaat Bayern
ÖBB	Republik Österreich
private Eigentümer	Land Oberösterreich
Städte/Gemeinden	Staatsgrenze

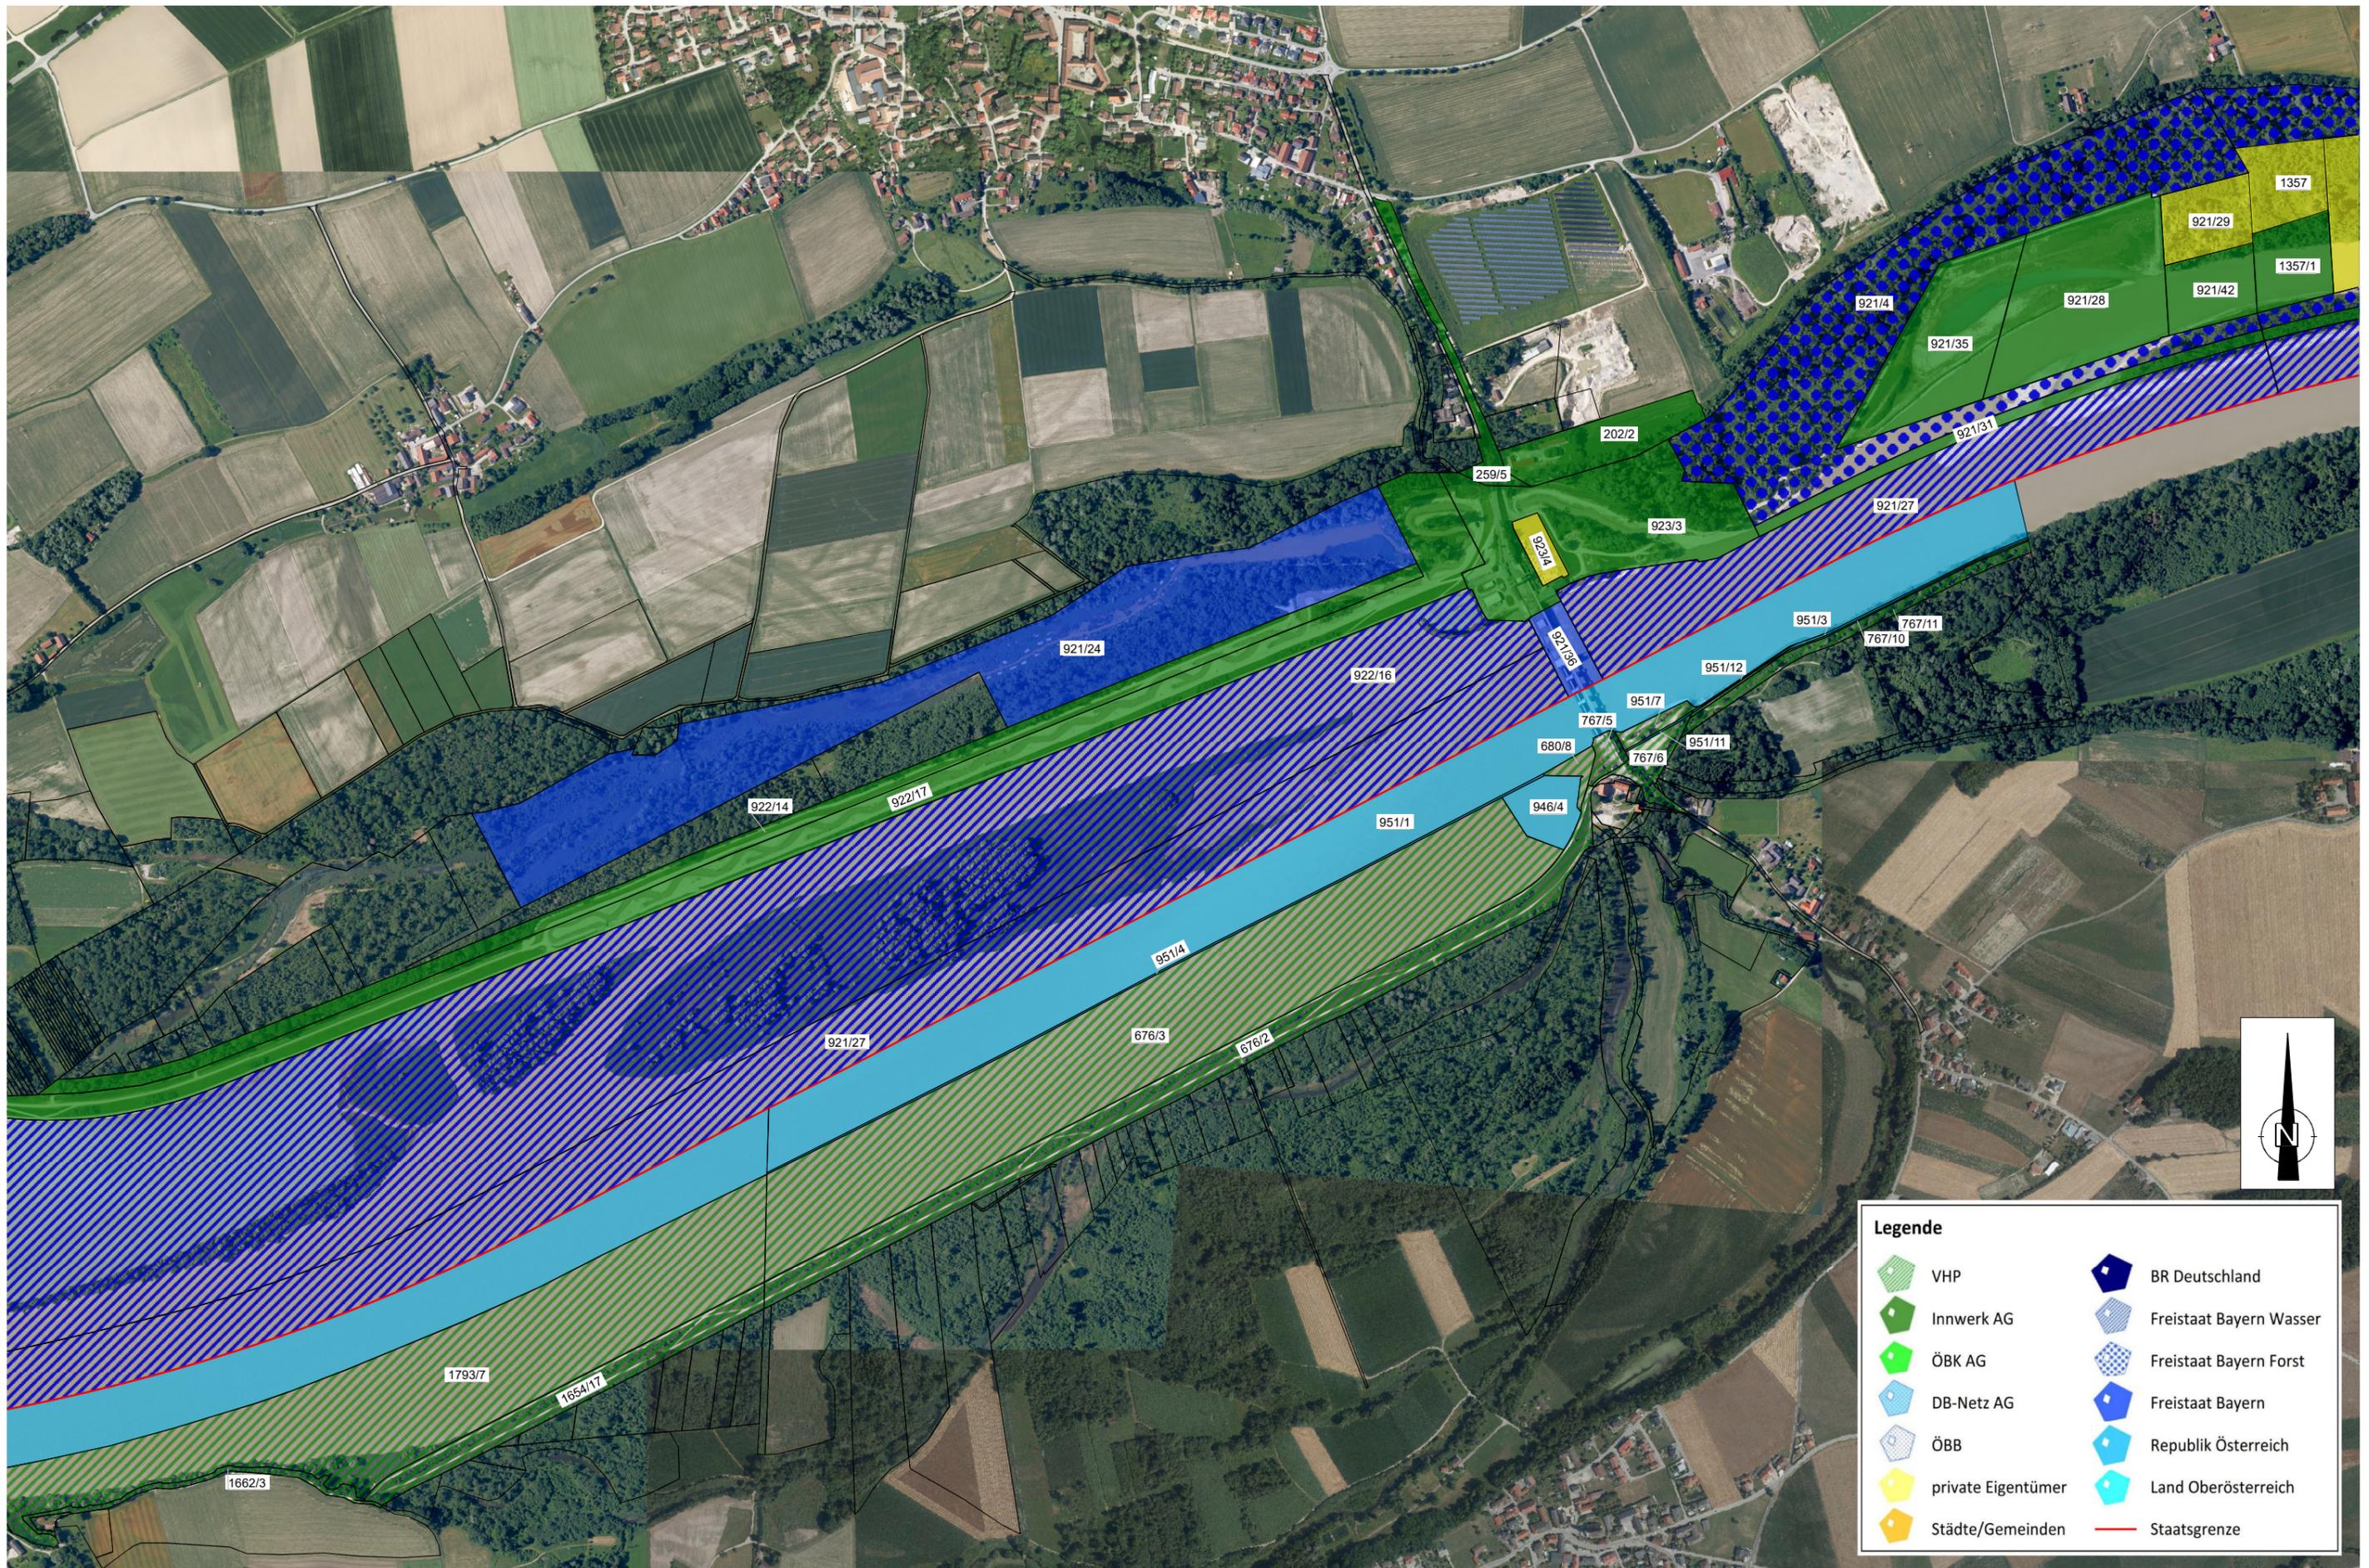

Legende


 VHP	 BR Deutschland
 Innwerk AG	 Freistaat Bayern Wasser
 ÖBK AG	 Freistaat Bayern Forst
 DB-Netz AG	 Freistaat Bayern
 ÖBB	 Republik Österreich
 private Eigentümer	 Land Oberösterreich
 Städte/Gemeinden	 Staatsgrenze

Wichtiger Hinweis: Es wird keinerlei Haftung bezüglich Datengenauigkeit und Rechtssicherheit übernommen!


Dokument: KW-Ering_Eigentumsverhältnisse

Seite 4 von 5

Druckmaßstab: 1:10000

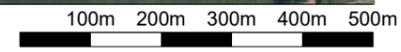

Druckdatum: 17.03.2021

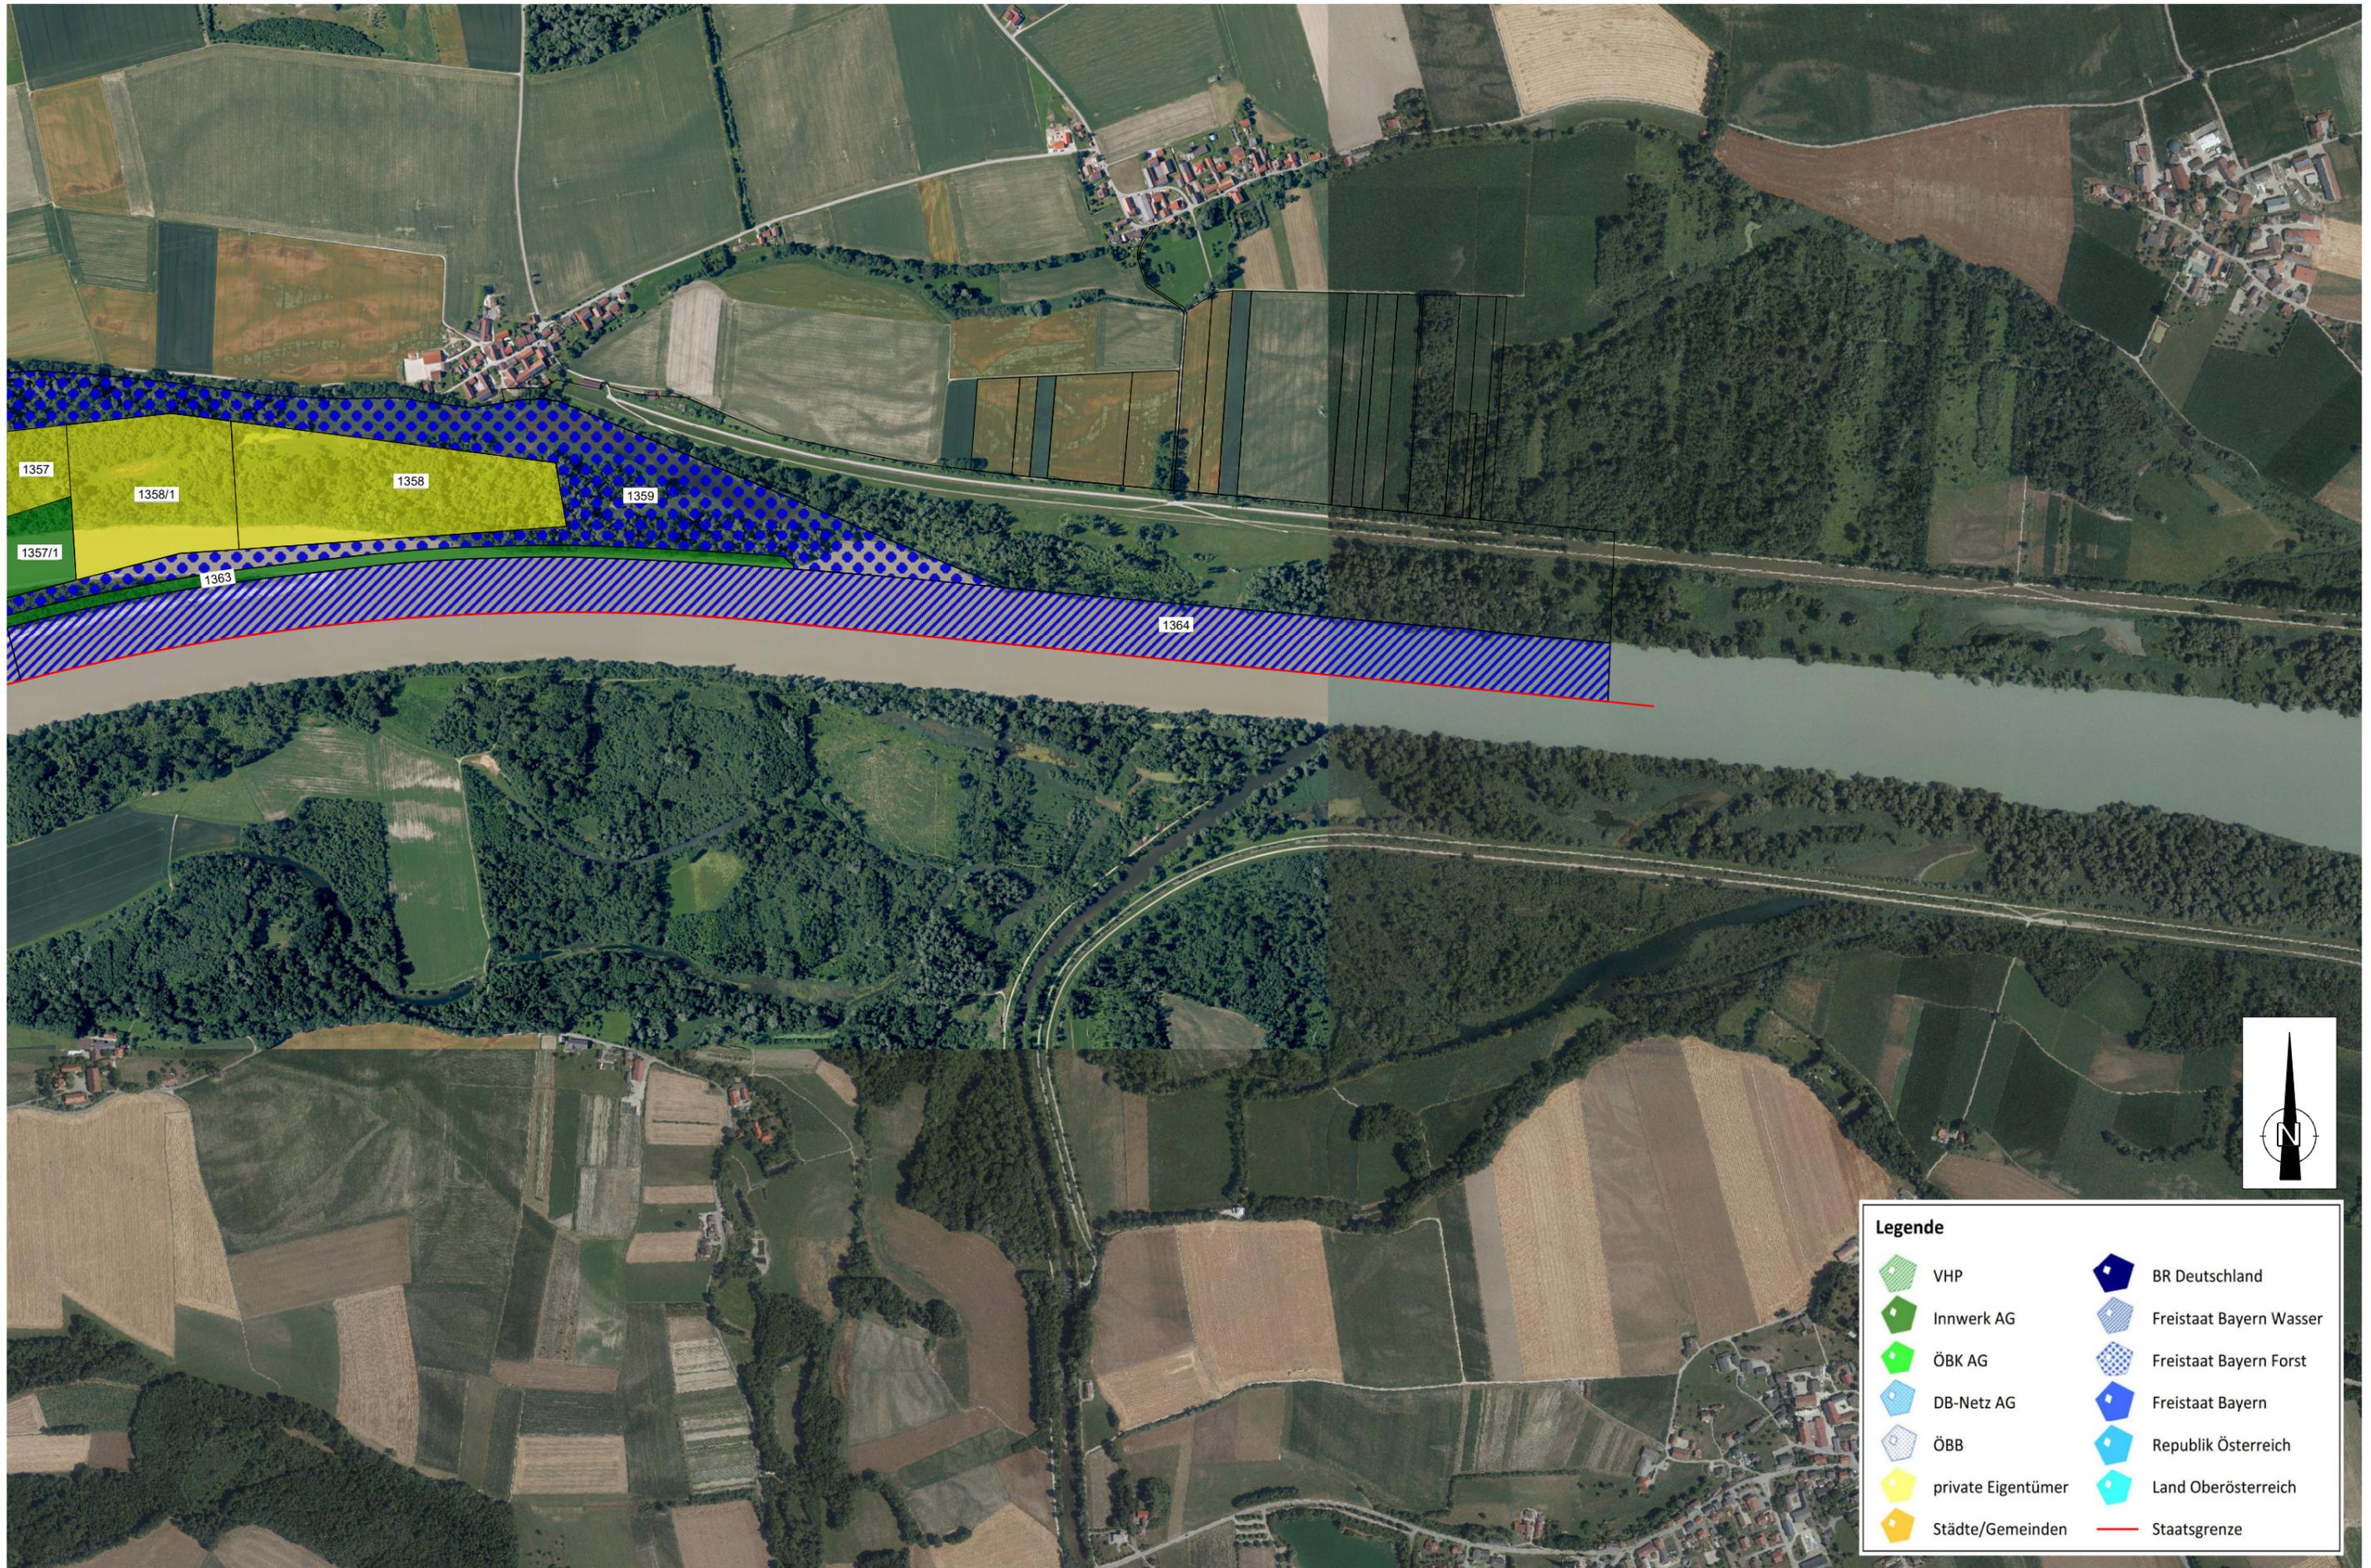

Legende			
	VHP		BR Deutschland
	Innwerk AG		Freistaat Bayern Wasser
	ÖBK AG		Freistaat Bayern Forst
	DB-Netz AG		Freistaat Bayern
	ÖBB		Republik Österreich
	private Eigentümer		Land Oberösterreich
	Städte/Gemeinden		Staatsgrenze