Einmündung Stampfbach

Lageplan

M 1:2000

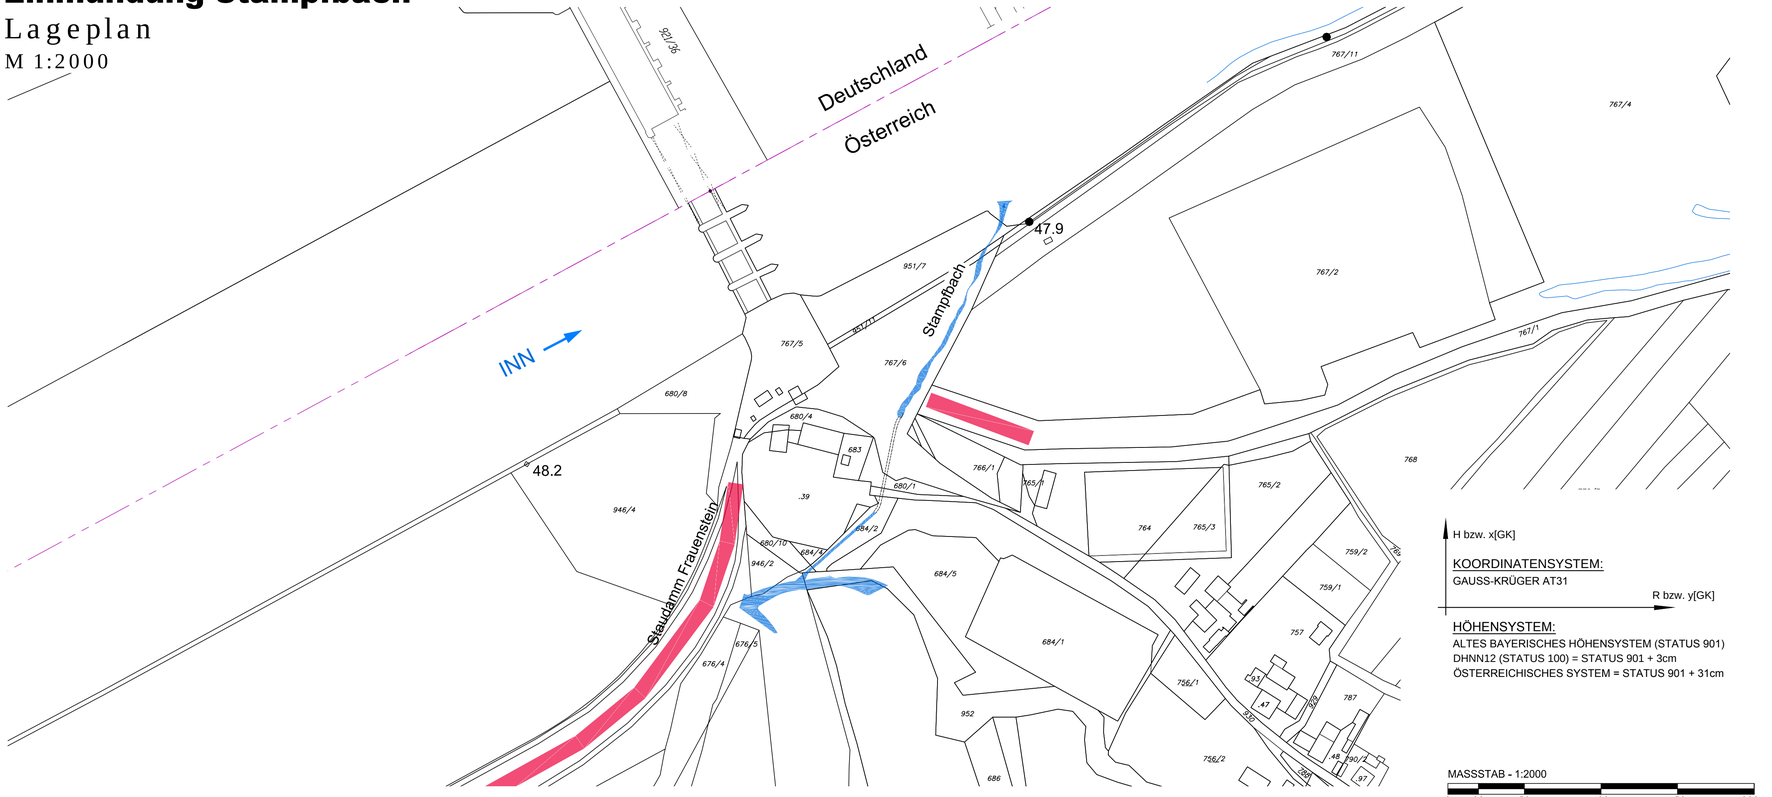

Plangrundlage: Übersichtslageplan Unterhaltsgrenzen_10000_GER.dwg vom 06.06.2014 (Bestandsplan Verbund Hydro Power GmbH)

Änd.	Datum	Name	Bemerkungen
D			
C			
B			
A			

Projekt: C40070 | Planart: Bestandsplanung

Verbund
Innwerk AG
Schulstraße 2
D-84533 Stammham

Planer:
RMD CONSULT
RMD-Consult GmbH
Wasserbau und Energie
Blutenburgstraße 20
80636 München
Tel.(089) 99222-402, Fax -409
Mail@RMD-consult.de

Plan-Nr.: C40070CB304

Maßstab: 1:2000

Innkraftwerk Ering-Frauenstein

Bestandsplanung

	Datum	Name
Gez:	August 2014	Eibl/Gebhart
Gepr:	August 2014	Weise
Ges:	Feb. 2016	Dr. Göhl
KKS–gepr:		
Freigabe:		

Einmündung Stampfbach Lageplan

Freigabe VHP Fachbereich: | Plangröße: | Maßstab: 1:2000 | CAD–Anwendung: | GS0: | GS1F0:

Fremdfirmen–Nr. | Aufstellungsort | Statt von Blättern

SKS: Vorsatzen S1 S2 S3 Gliederung | Projekt–Nr.: Gliederung | Ersteller: Gliederung Dokumentfg. | Zählteil: Gliederung Bauteilnummer | Gliederung Verfahrensnummer Positionsnr. | Planart | KKS: Vorsatzen GA | Funktion/Bauwerk: FD F1 F2 F3 FN | Aggregat/Raum: A1 A2 AN A3 | DCC(UAS): Vorsatzen

	S1	S2	S3	Gliederung	Projekt–Nr.	Ersteller	Zählteil	Planart	GA	FD	F1	F2	F3	FN	A1	A2	AN	A3	Vorsatzen
*	A	A	A	/	A N N N	/ A A A A N	/ A N N N N N	/ N N N / A A A =	N	N	A	A	A	N	A	A	N	N	N	A & A A A N N N
*	G	E	R	~		~	~	~ ~ =											&

G:\DATEN\C40070_Innwerk AG_VÜ Ering_Eggfing\14_Plaene\09_Bestandsplanung\03_Inn und Zubringer\C40070CB301_305.dwg