Geobasisdaten © Bayerische Vermessungsverwaltung
© BEV - Bundesamt für Eich- und Vermessungswesen

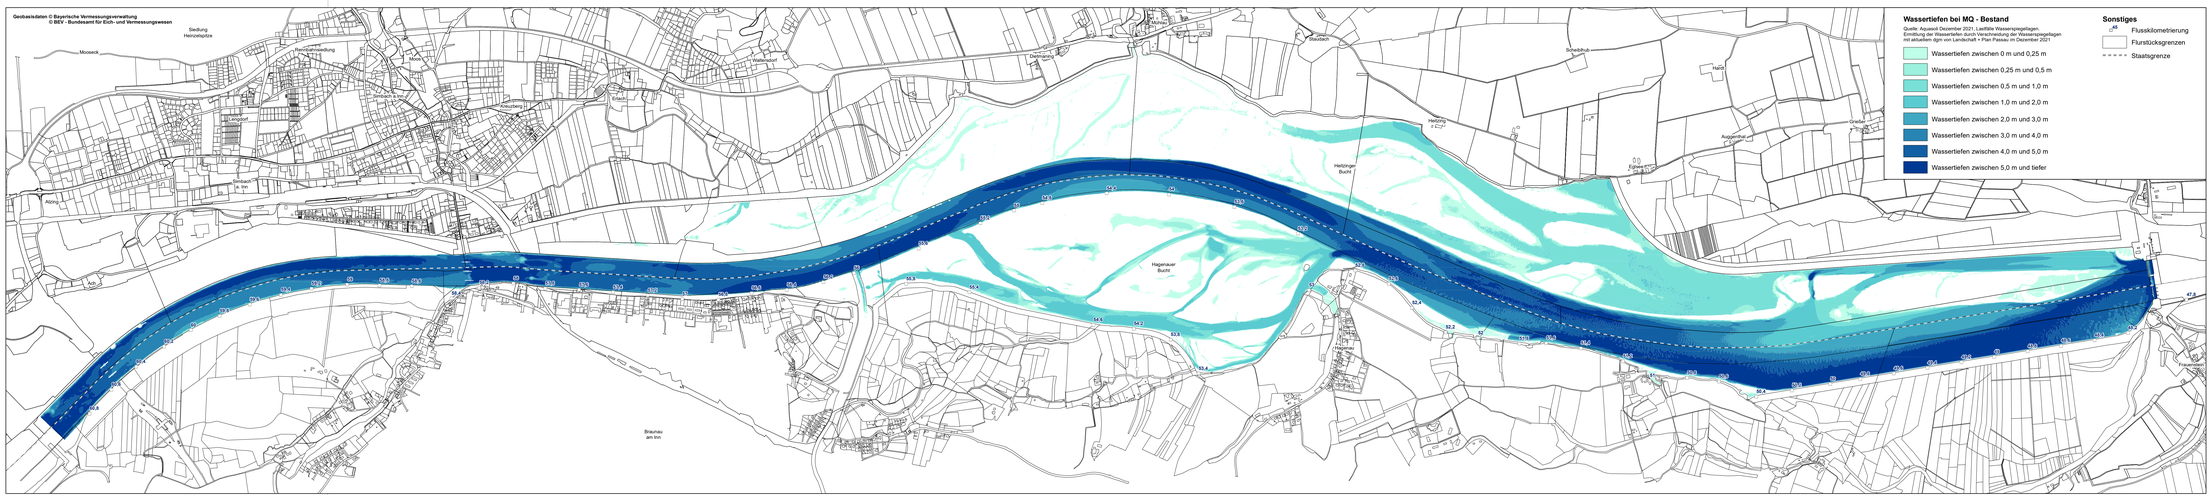

Plangrundlage: Koordinatensystem: Deutschland DHDN-Gauss-Krüger Zone4 (EPSG: 31468)
Höhensystem: Alles Bayerisches Höhensystem = DHHN12 +-3cm

Index	Datum	Name	Bemerkungen
D			
C			
B			
A			

Projekt: Phase/-n: Bestandsplan

Planer:

Verbund
Innwerk AG
Schulstraße 2
D-84533 Stammham

Landschaft + Plan Passau
Passauer Str. 21, D-94127 Neuburg a. Inn
info@landschaftundplan-passau.de

Plan-Nr.: 36.34

Maßstab: 1:10.000

Innkraftwerk Ering-Frauenstein
Weiterbetrieb

	Datum	Name
Bez:	26.01.2022	Wasmaier
Gepr:	26.01.2022	Herrmann
Ges:	26.01.2022	Herrmann
KKS-Gebiet:		
Freigabe:		
Freigabe AWF Fischbereich:		

Gutachten naturschutzfachlich optimierter Wehrbetrieb
Wassertiefen bei MQ - Bestand

Plangröße: Maßstab: CAD-Anwendung: DGN DG1/02 Bell ab Blatt

Index	Datum	Name	Änderungen	Index	Datum	Name	Änderungen

Erstellungsdatum: Änderungsdatum: Anfertigungsort: Landschaft + Plan Passau