Übersichtslageplan
Bauwerke
M 1:10000

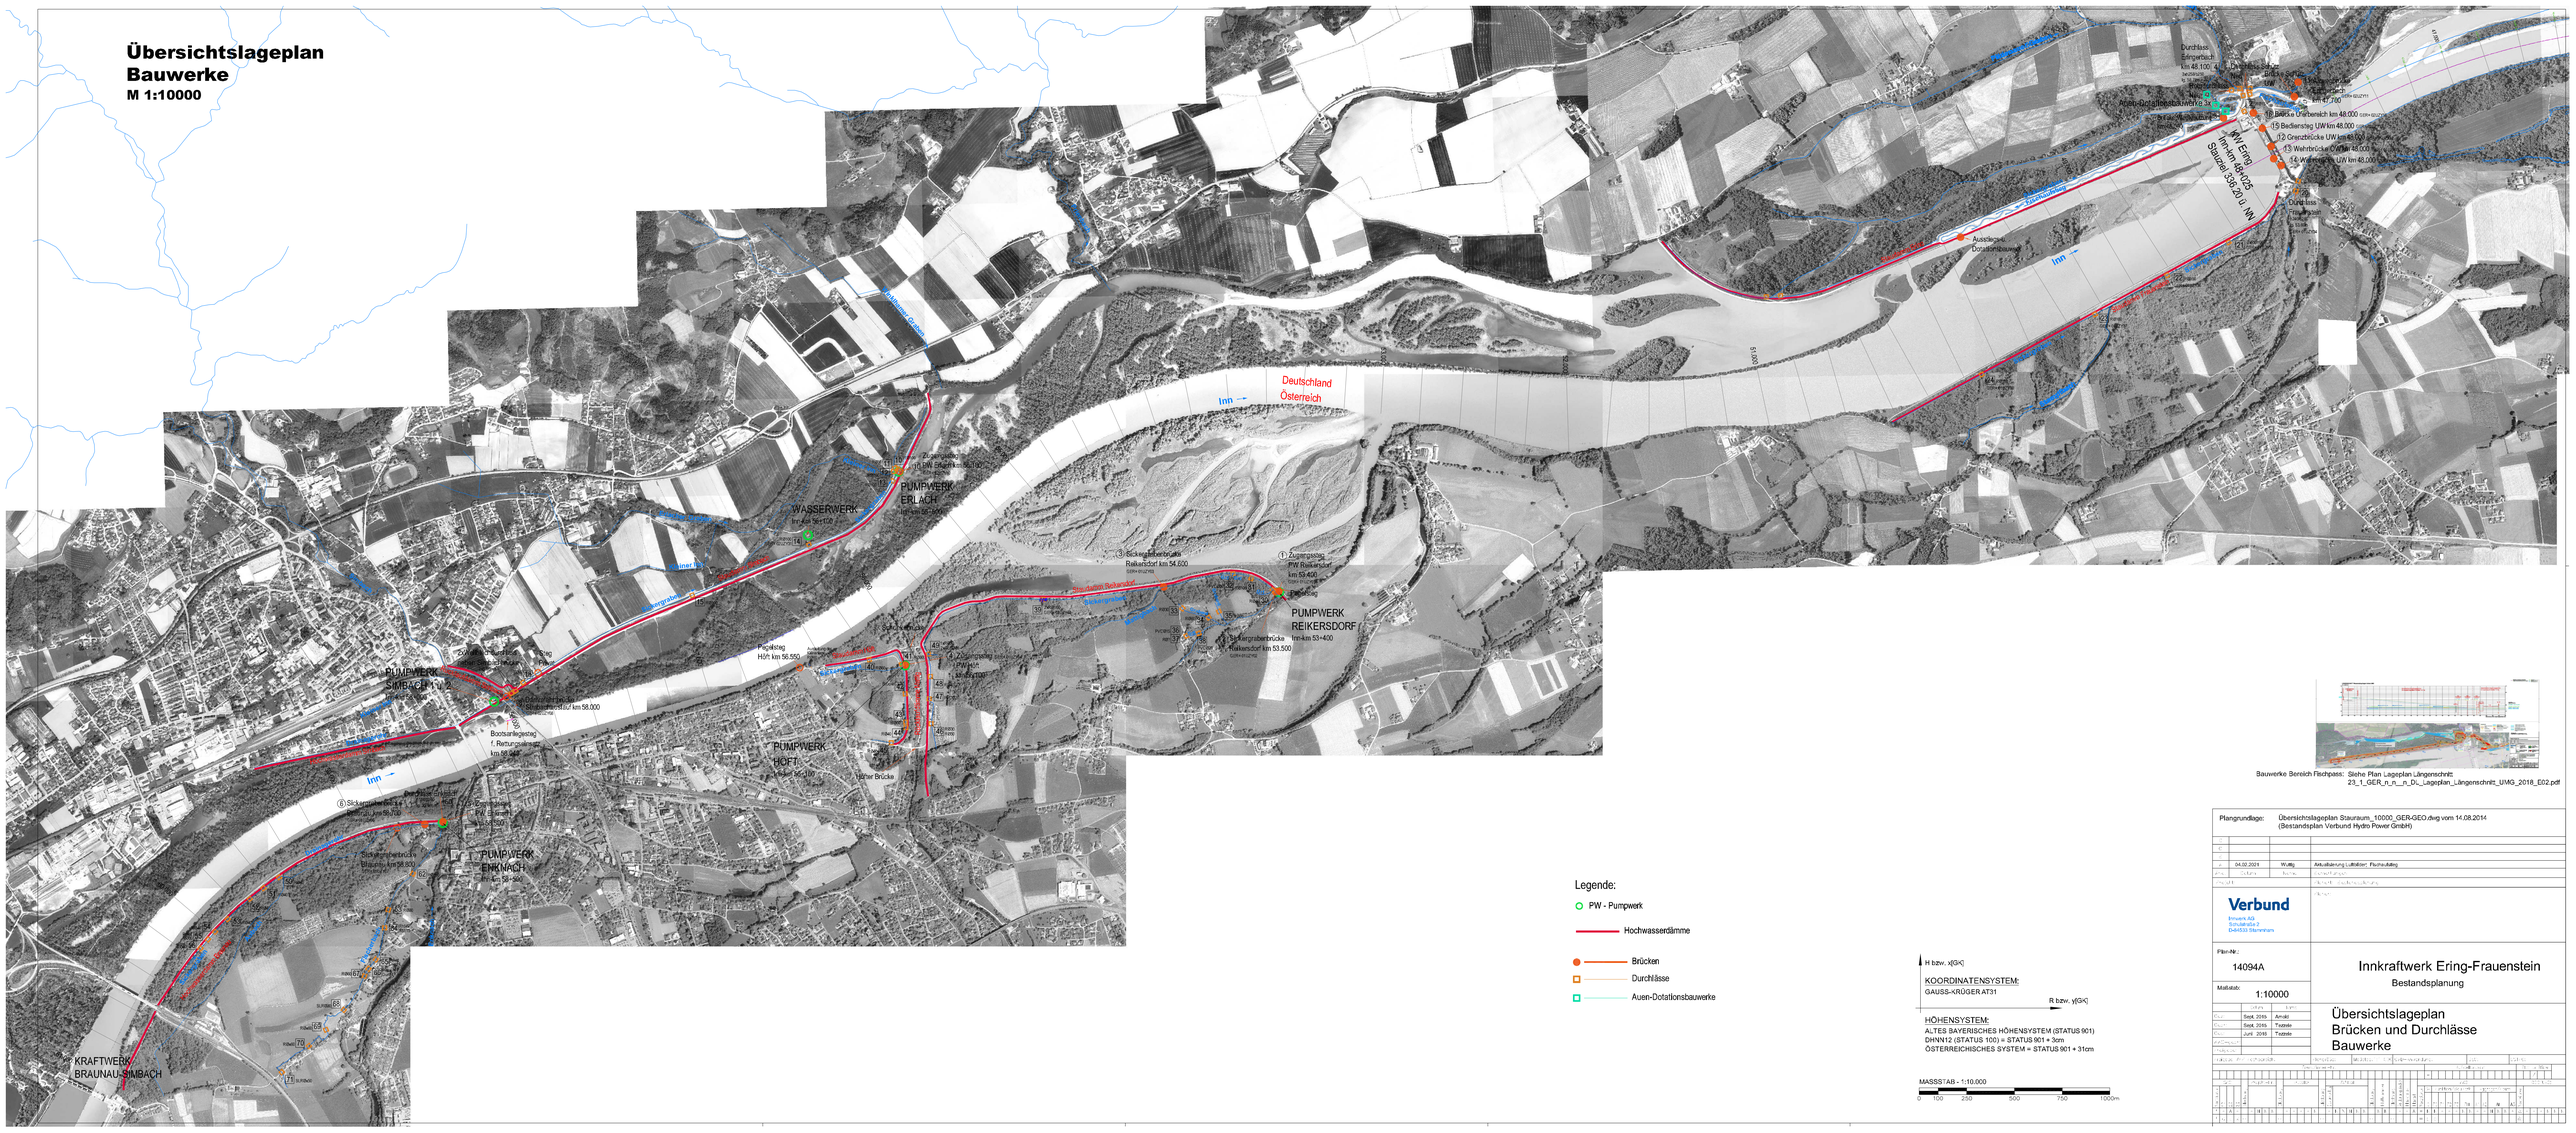

Bauwerke Bereich Fischpass: Siehe Plan Lageplan Längenschnitt:
23_1_GER_n_n_n_DL_Lageplan_Längenschnitt_UMG_2018_E02.pdf

Legende:

- PW - Pumpwerk
- Hochwasserdämme
- Brücken
- Durchlässe
- Auen-Dotationsbauwerke

H bzw. y[GK]

KOORDINATENSYSTEM:
GAUSS-KRÜGER AT31

R bzw. y[GK]

HÖHENSYSTEM:
ALTES BAYERISCHES HÖHENSYSTEM (STATUS 901)
DHHN12 (STATUS 100) = STATUS 901 + 3cm
ÖSTERREICHISCHES SYSTEM = STATUS 901 + 31cm

MASSSTAB - 1:10.000
0 100 250 500 750 1000m

Plangrundlage: Übersichtslageplan Stauraum_10000_GER-GEO.dwg vom 14.08.2014
(Bestandsplan Verbund Hydro Power GmbH)

C			
B			
A	04.02.2021	Wuttg	Aktualisierung Luftbilder: Flächenfüllteg
Rev.	Datum	Name	Änderungen

Verbund
Innwerk AG
Schubertstr. 2
D-84503 Stammham

Plan-Nr.:
14094A

Maßstab:
1:10000

Gez.	Sept. 2015	Arnold
Ges.	Sept. 2015	Tatzelt
Gen.	Juni 2018	Tatzelt

Innkraftwerk Ering-Frauenstein
Bestandsplanung

Übersichtslageplan
Brücken und Durchlässe
Bauwerke