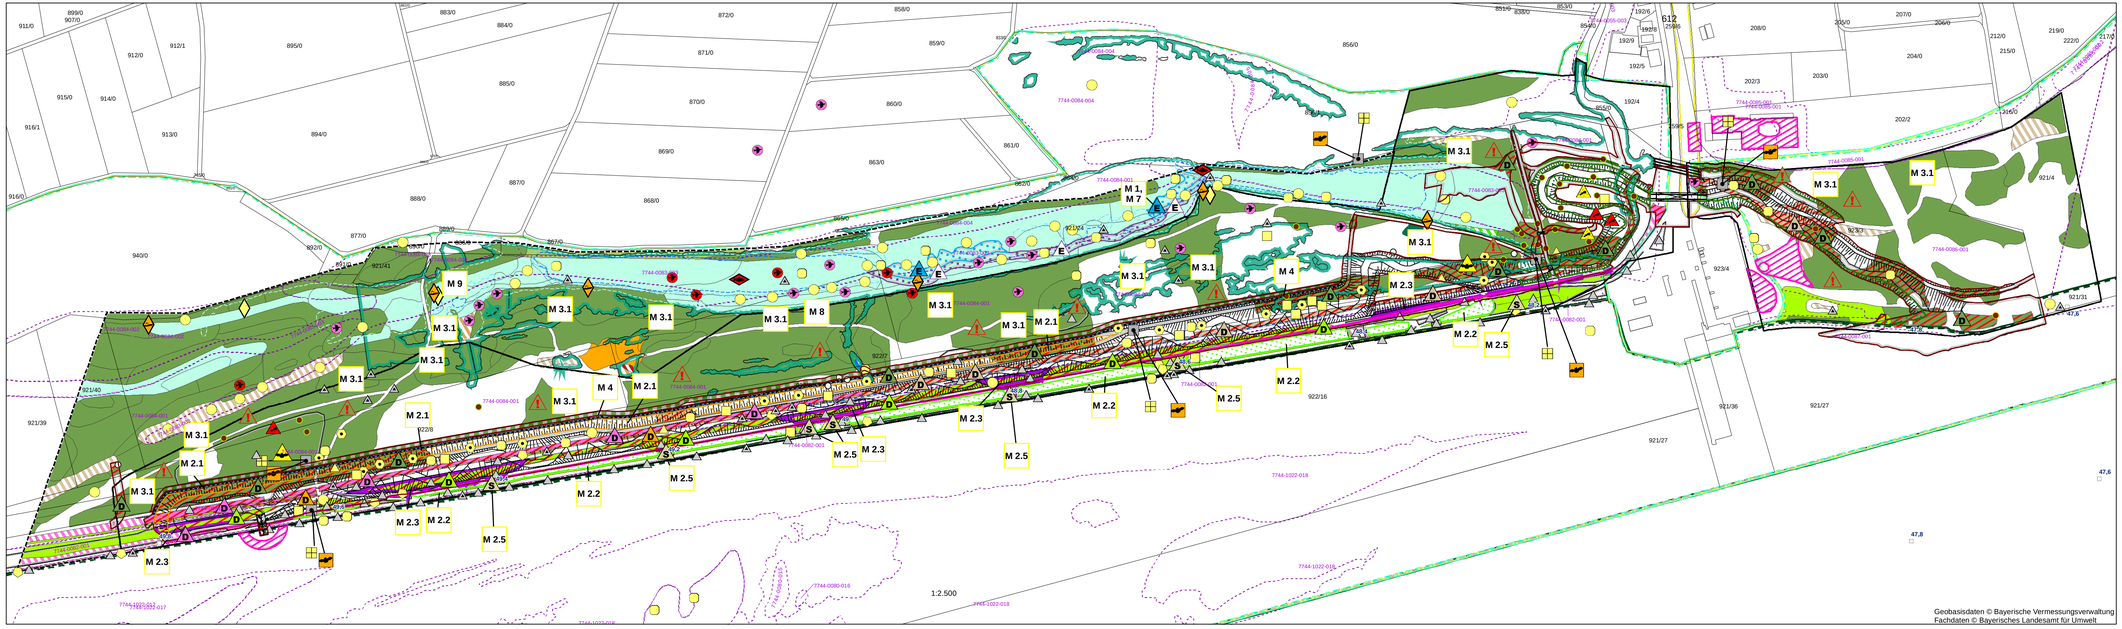

Geobasisdaten © Bayerische Vermessungsverwaltung
Fachdaten © Bayerisches Landesamt für Umwelt

Plangrundlage:

D			
C			
B			
A	06.03.2017	Böhme	Ergänzung Fauna Windelschnecken, Anpassung technische Planung
Änd.	Datum	Name	Bemerkungen

Projekt: Planart: Bestandsplan

Verbund
Innwerk AG
Schulstraße 2
D-84533 Stammham

Planer:
Wasserbau Ringler GmbH
Ingenieurbüro für Wasserbau und Erneuerbare Energien
Heidenburgring 82, D-86899 Landsberg am Lech
www.wbr.de, info@wbr.de

Zauner GmbH
Technisches Büro Zauner GmbH
Marktstraße 35, A-4090 Engelhartszell
ezell@ezb-fluss.at

Landschaft + Plan Passau
Landschaft + Plan • Passau
Passauer Str. 21, D-94127 Neuburg a. Inn
info@landschaftundplan-passau.de

Plan-Nr.: 14.1.3.1

Maßstab: 1:2.500

Innkraftwerk Ering-Frauenstein
Durchgängigkeit und Lebensraum
Umgehungsgewässer

	Datum	Name
Gez.:	04.03.2016	Weismeier
Gepr.:	04.03.2016	Herrmann
Ges.:	04.03.2016	Herrmann
FKS-gepr.:		
Freigabe:		

FFH-/ SPA-Verträglichkeitsuntersuchung
für das FFH-Gebiet DE 7744-371 Salzach und Unterer Inn
und das SPA-Gebiet DE 7744-471 Salzach und Inn
Wirkungen auf maßgebliche Bestandteile des FFH- und SPA-Gebiets
sowie Maßnahmen zur Schadensbegrenzung

Freigabe AHP: Fachbereich: | Plongröße: | Maßstab: | CAD—Anwendung: | OSD: | 20170:

Fremdfirmen-Nr.: | Auftraggeber: | Satt wo Bilte

WA	Projekt-Nr.	Ersteller	Zähler	AVA	WOCHE

Bauteil	Ebene	Bauabschnitt	Bauteil	Bauteilart	Bauteilnummer	Bauteilart	Bauteilnummer	Bauteilart	Bauteilnummer	Bauteilart	Bauteilnummer	Bauteilart	Bauteilnummer	Bauteilart	Bauteilnummer	Bauteilart	Bauteilnummer	SPA - Funktion /Bauwerk	Anpassel./Raum	Ausführungsart	Ausführungsart
A	A	A	A	/	/	N	N	N	/	/	/	N	N	N	/	/	/	N	N	A	A