Querschnitt
M 1:100

exemplarisch für UG–km 0,28

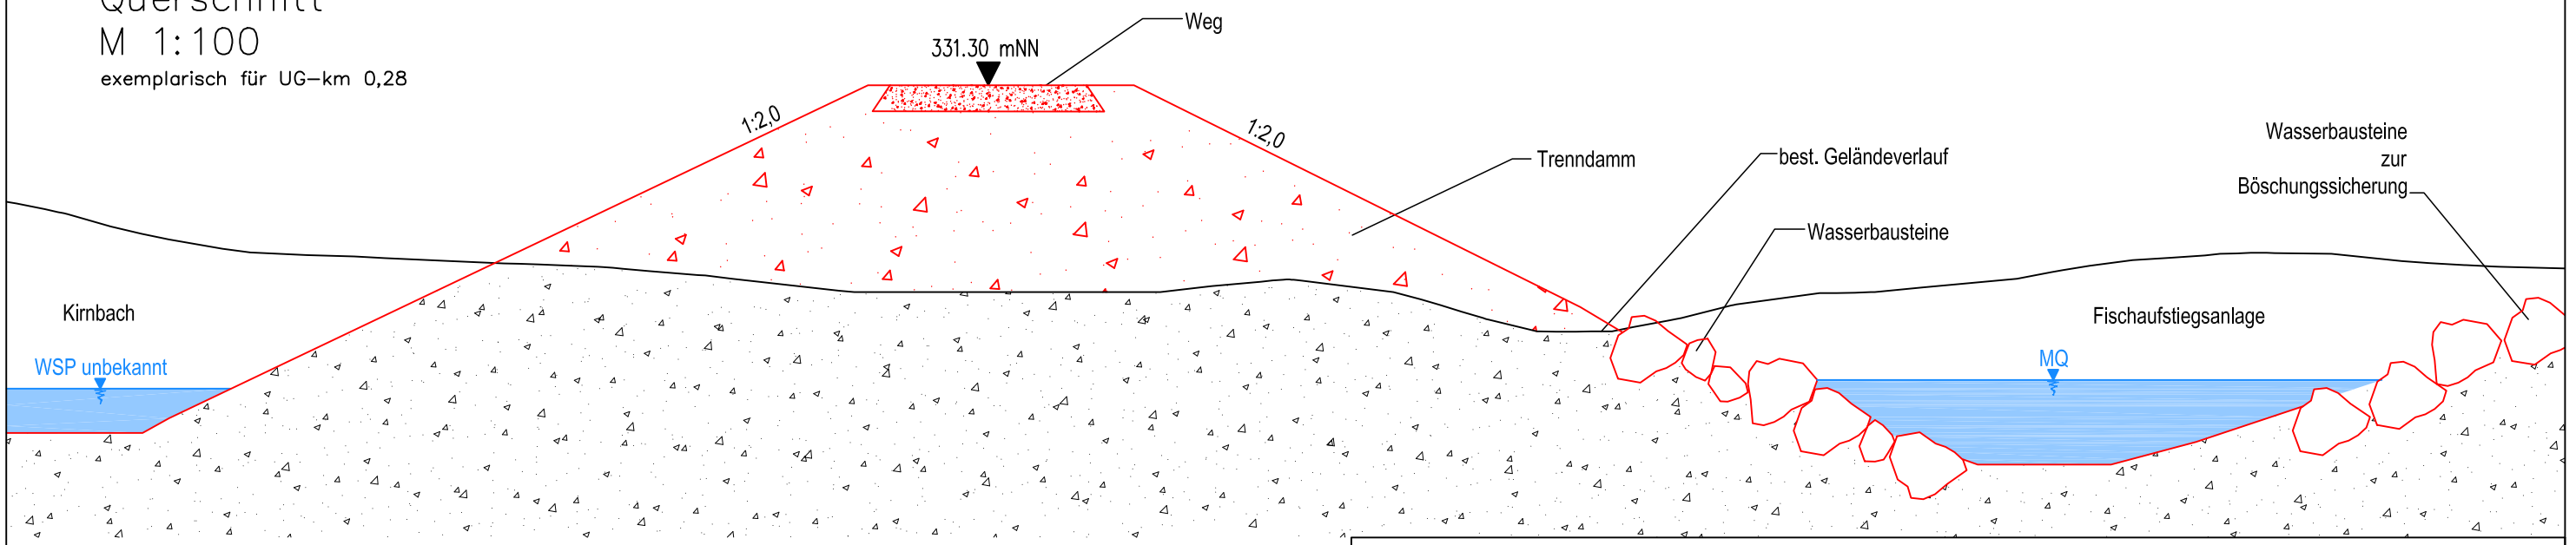

M= 1 : 100

0 1 2 4 6 8 10 m

Endgültige Abmessungen nach statischer Erfordernis

Plangrundlage:

D			
C			
B			
A			
Änd.	Datum	Name	Bemerkungen

Projekt:

Planart: Genehmigungsplanung

Planer:

Verbund
Innwerk AG
Schulstraße 2
D-84533 Stammham

Wasserbau Ringler GmbH
Ingenieurbüro für Wasserbau und Erneuerbare Energien
Hindenburgring 82, 86899 Landsberg am Lech
www.wbri.de, info@wbri.de

Zauner GmbH
Technisches Büro Zauner GmbH
Martkstraße 35, A-4090 Engelhartszell
ezell@ezb-fluss.at

Landschaft + Plan Passau
Passauer Straße 21, 94127 Neuburg a. Inn
info@landschaftundplan-passau.de

Plan-Nr.: 2.9

Maßstab: 1:100

	Datum	Name
Gez:	25.02.2016	Haller
Gepr:	25.02.2016	Ringler
Ges:		
KKS-gepr:		
Freigabe:		

Innkraftwerk Ering-Frauenstein
Durchgängigkeit und Lebensraum
Umgehungsgewässer

Begleitweg Unterwasser
Regelquerschnitt

Freigabe AHP Fachbereich: | Plangröße: A3 | Maßstab: | CAD-Anwendung: | GS0: | GS1F0:

Fremdfirmen-Nr. | Aufstellungsort | Blatt von Blätter

SKS				Projekt-Nr.	Ersteller	Zähltell	KKS														DCC(UAS)
Vorzeichen	S1	S2	S3	Gliederung	Gliederung	Gliederung	Dokumententyp	Gliederung	Blattnummer	Gliederung	Änderungsindex	Planstatus	Planart	Vorzeichen	GA	Funktion/Bauwerk				Aggregat/Raum					Vorzeichen
															G	F0	F1	F2	F3	FN	A1	A2	AN	A3	
*	A	A	A	/	/	/	/	/	/	/	/	A	A	=	N	N	A	A	A	N	A	A	N	N	A	&
*				~	~	~	~	~	~	~	~			=											&	