
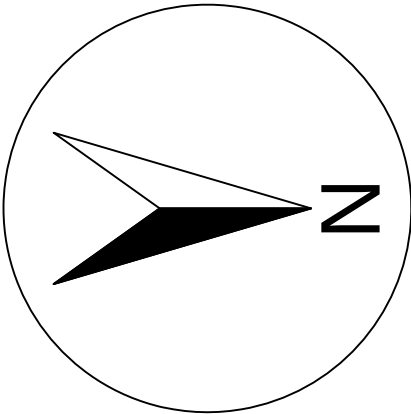


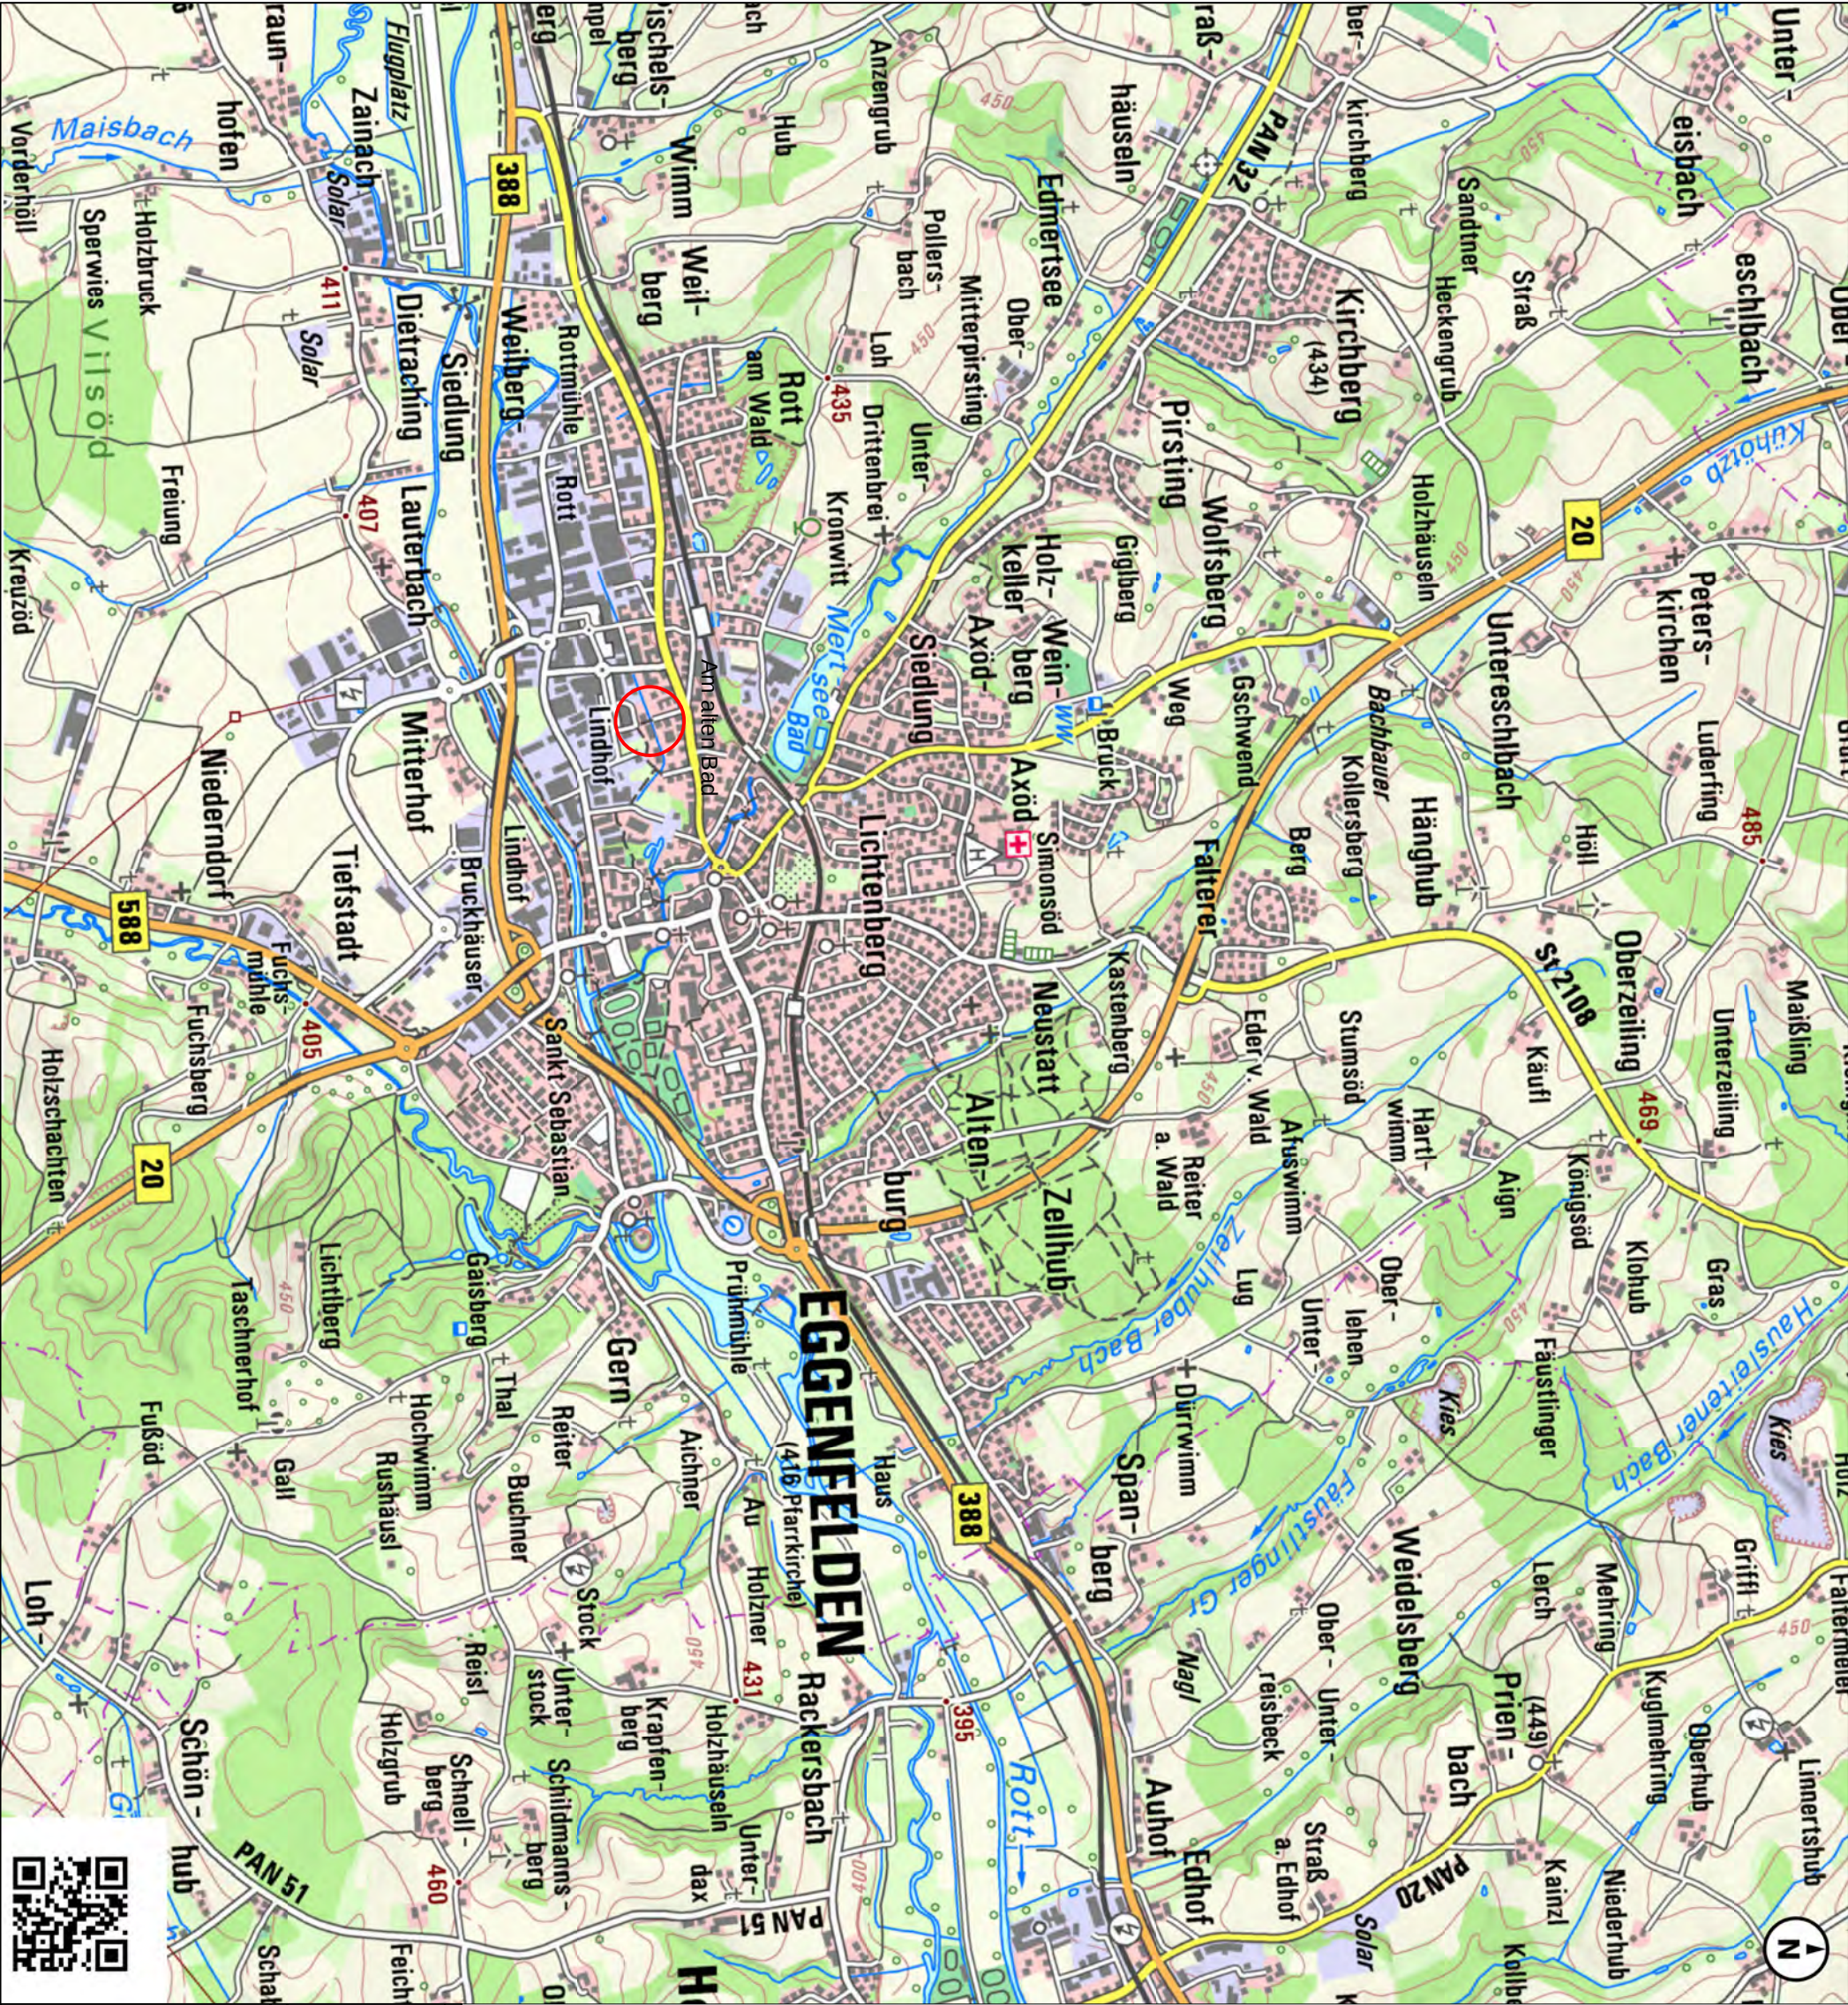

Inhalt		Maßstab		Projektnummer	
Übersichtslageplan		1:25.000		0002	
wasserrechtliches		Plannummer		Anlage	
Genehmigungsverfahren		blu-GP-ULP		3.1	
Bauherr / Maßnahme		Verfasser			
Verkehrsanlagen Am altenBad - Wasserrechtsantrag Ausgleichsmaßnahmen		 blu-ingenieure			
ghHome AG		blu-ingenieure			
Luisenstrasse 6		Ottlinger Straße 12			
94469 Deggendorf		84307 Eggenfelden			
		Tel.: 08721 / 127 2992			
		markus.stummer@blu-ingenieure.de			
Ort, Datum		Unterschrift		Eigenhändig, 22.10.2025	
				Datum	
				Unterschrift	