
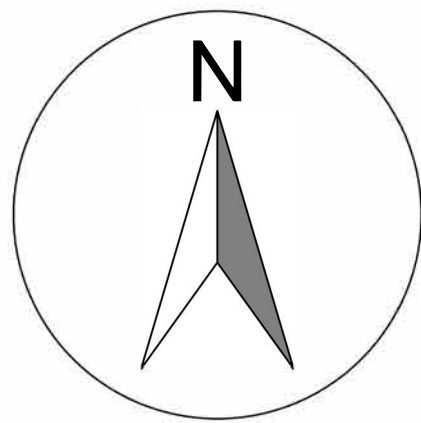
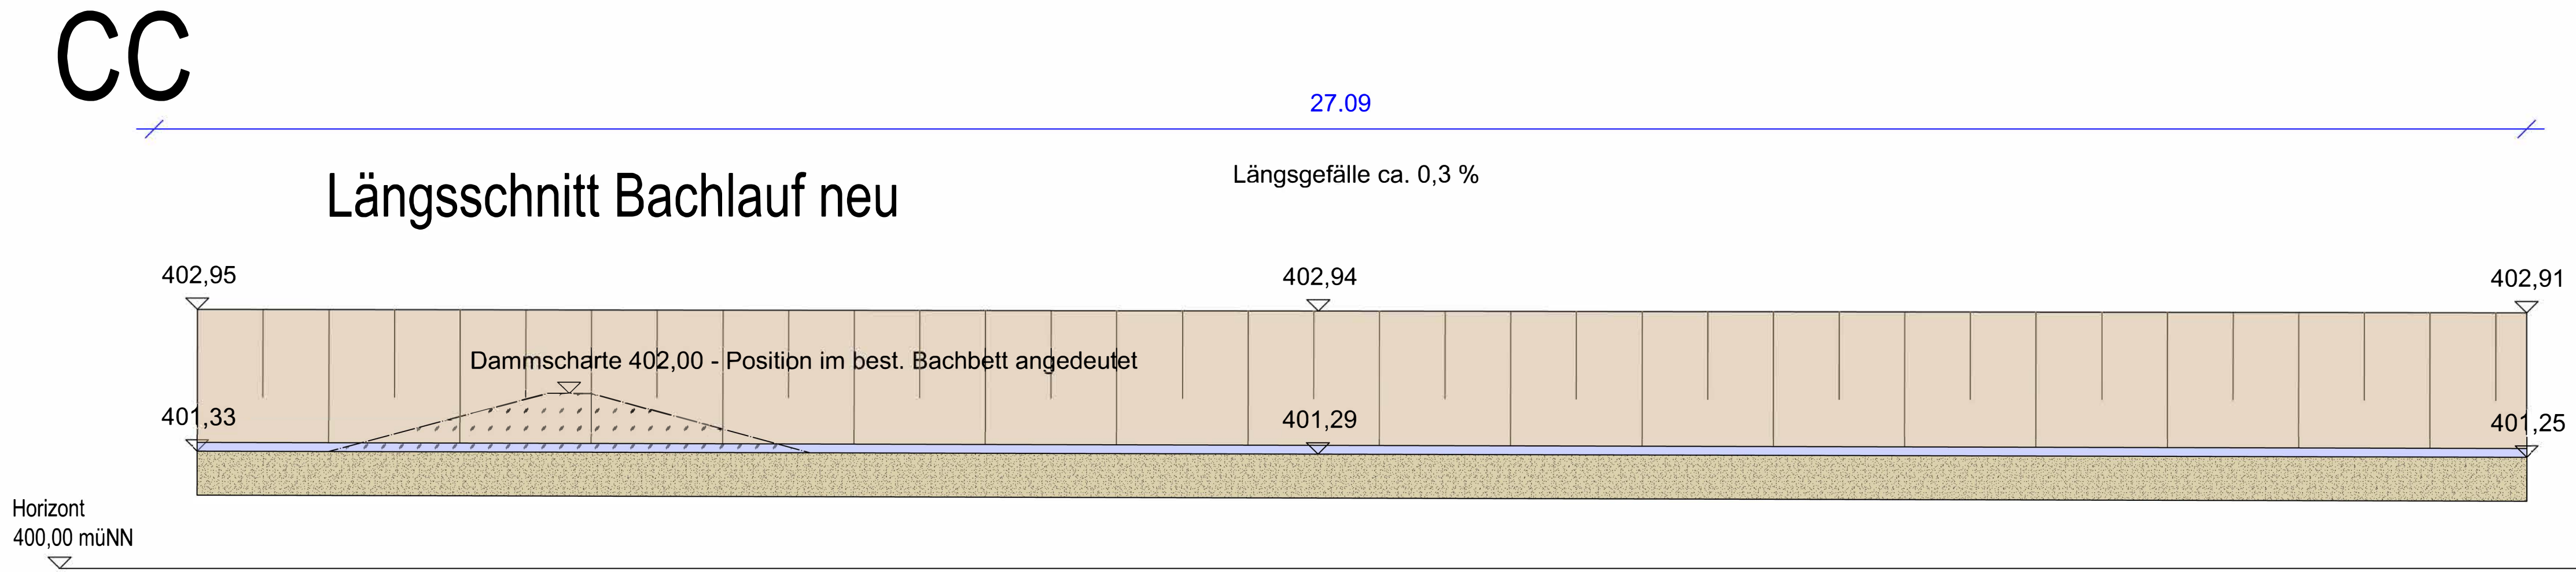
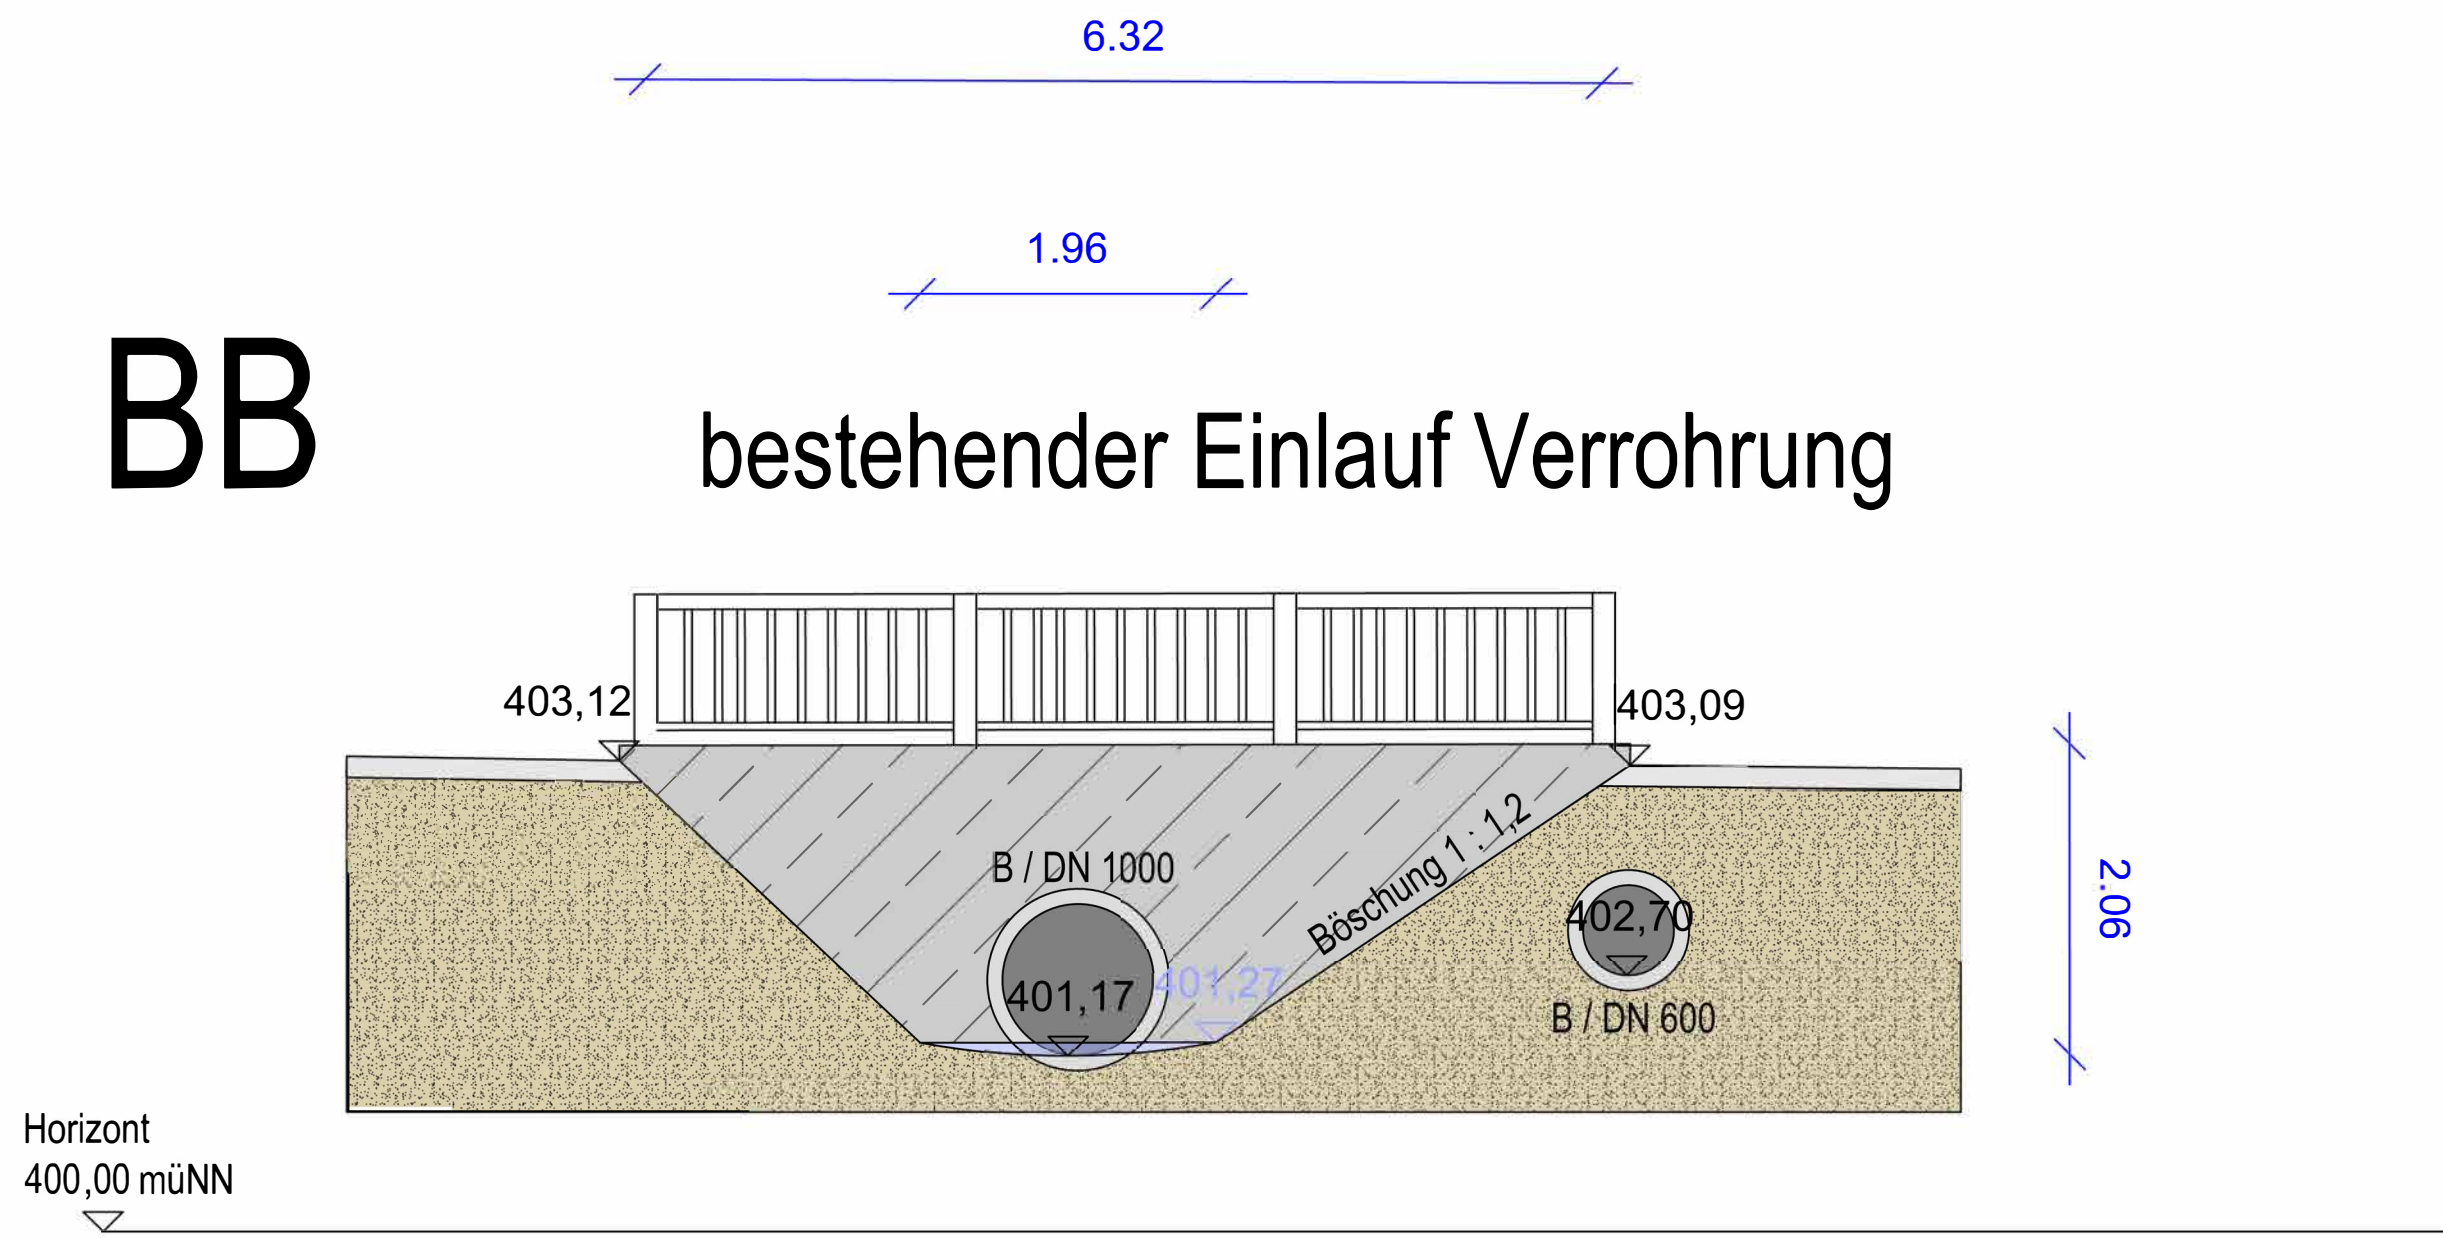


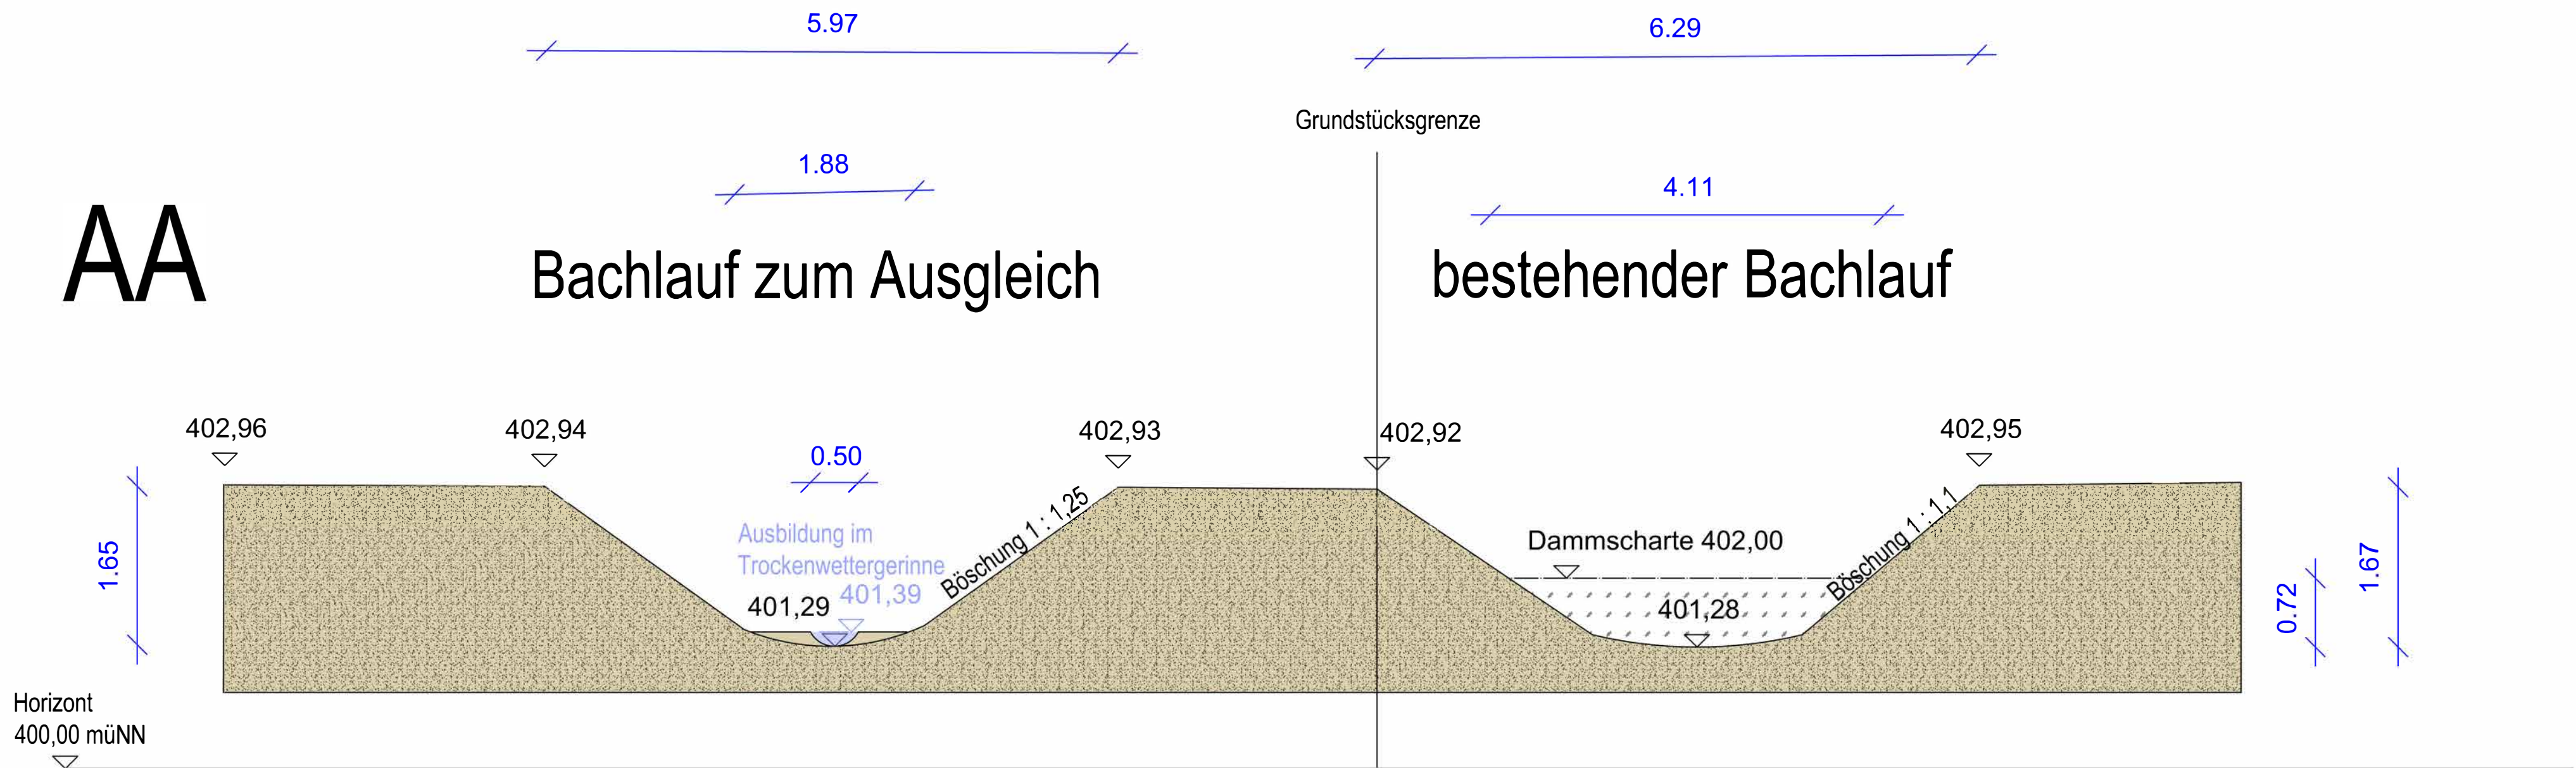

Genehmigungsplanung - Längs- Querschnitte
Bachläufe

Bauherr:
gHome AG
Lusenstrasse 6
94469 Deggendorf

Ort _____ Datum _____ Unterschrift _____

Verkehrsanlagen Am altenBad - Wasserrechtsantrag Ausgleichsmaßnahmen

blu-ingenieure

Ottinger Straße 12
94307 Eggenfelden
Tel.: 08721 / 127 2992
markus.stummer@blu-ingenieure.de

 **blu-ingenieure**

Eggenfelden 27.10.2025
DATUM

UNTERSCHRIFT

Plannummer	Index	Projektnummer	Maßstab	Anlage
blu-GP-QS01		0002	1:50	3.3