


Stationierung	4+280.00	4+270.00	4+260.00	4+250.00	4+240.00	4+230.00	4+220.00	4+210.00	4+200.00	4+190.00	4+180.00	4+170.00	4+160.00	4+150.00	4+140.00	4+130.00	4+120.00	4+110.00	4+100.00	4+090.00	4+080.00	4+070.00	4+060.00	4+050.00	4+040.00	4+030.00	4+020.00	4+010.00	4+000.00	3+990.00	3+980.00	3+970.00	3+960.00	3+950.00	3+940.00	3+930.00	3+920.00	3+910.00	3+900.00	3+890.00	3+880.00	3+870.00	3+860.00	
Höhe WSP HQ100	406.72	406.63	406.62	406.56	406.41	406.30	406.20	406.15	406.13	406.12	406.10	405.77	405.41	405.23	405.02	404.83	404.72	404.46	404.39	404.41	404.35	404.24	404.08	403.96	403.95	403.88	403.83	403.75	403.71	403.67	403.60	403.57	403.55	403.55	403.43	403.24	403.24	403.02	402.90	402.69	402.59	402.38	402.18	402.20
Höhe WSP MQ	405.05	405.03	404.93	404.83	404.73	404.63	404.53	404.43	404.33	404.23	404.13	404.01	403.88	403.77	403.66	403.54	403.43	403.31	403.21	403.10	402.98	402.87	402.76	402.65	402.54	402.43	402.31	402.20	402.09	401.98	401.87	401.75	401.64	401.57	401.46	401.36	401.25	401.14	401.03	400.92	400.81	400.69	400.58	400.46
Höhe gepl. Sohle			404.83	404.72	404.61	404.50	404.39	404.28	404.17	404.07	403.96	403.85	403.74	403.64	403.53	403.42	403.31	403.20	403.09	402.98	402.88	402.77	402.66	402.55	402.44	402.33	402.22	402.12	402.01	401.90	401.79	401.68	401.57	401.46	401.36	401.25	401.14	401.03	400.92	400.81	400.70	400.60	400.49	
Höhe best. Sohle	404.95	404.94	404.94	404.83	404.61	404.50	404.39	404.28	404.17	404.07	403.96	403.85	403.74	403.64	403.53	403.42	403.31	403.20	403.09	402.98	402.88	402.77	402.66	402.55	402.44	402.33	402.22	402.12	402.01	401.90	401.79	401.68	401.57	401.46	401.36	401.25	401.14	401.03	400.92	400.81	400.70	400.60	400.49	

**Legende**

- bestehendes Gelände/Sohle
- geplante Gewässersohle
- MQ Berechnung
- Auftrag
- Abtrag
- HQ100 mit Klimazuschlag

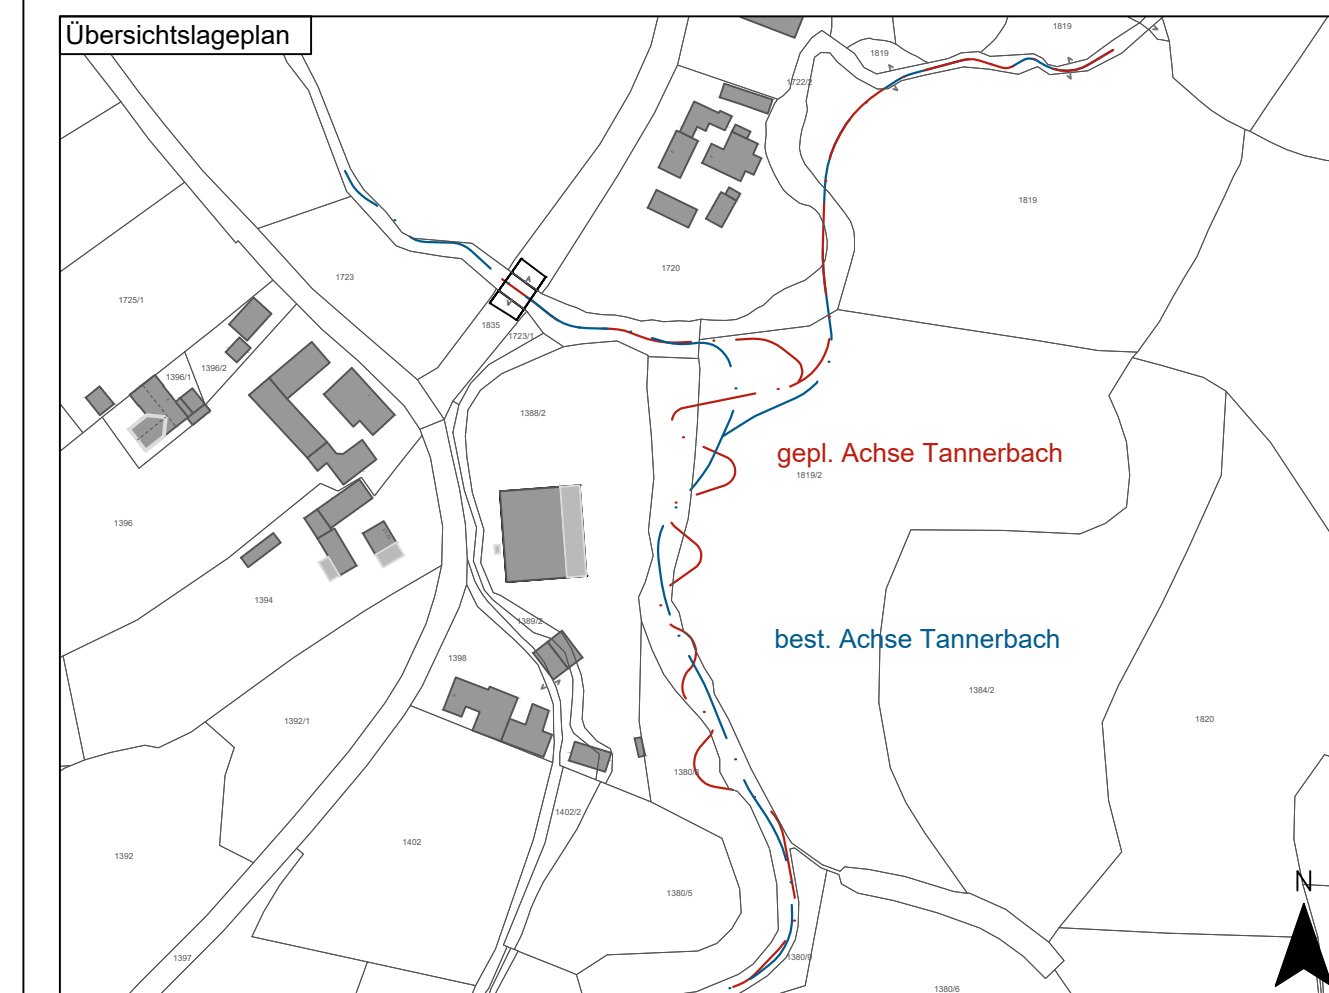

**Vorhaben:** Tannerbach  
Ausbau Gastieg bei Zeilam

**Plancode:** 277154 - EP - 05 - 01 - \_

**Phase:** Entwurfsplanung

**Landkreis:** Rottal-Inn  
**Gemeinde:** Zeilam

**Anlage:** 05  
**Plan-Nr.:** 01

**Vorhabensträger:** Freistaat Bayern

**Vorhabenskennzeichen:** W16 277154 0001

**Maßstab:** 1:500/100  
**Planinhalt:** Höhenplan  
Umgestaltung Tannerbach

**Lagebezug:** ETRS89/UTM zone 32N  
**Höhenbezug:** DHHN2016

**Entwurfsverfasser:** Freistaat Bayern  
vertreten durch das Wasserwirtschaftsamt Deggendorf

**entworfen:** 02.10.2024  
**gezeichnet:** 01.12.2025  
**geprüft:** 03.12.2025

**Pointinger**  
**Eisenwinter**  
**Weidinger**

**Datum** **Unterschrift Entwurfsverfasser** **Datum** **Unterschrift Vorhabensträger**