↓ Leserichtung

Ausbau Anfang; Profil
Verlegung Tannerbach
3+869.00

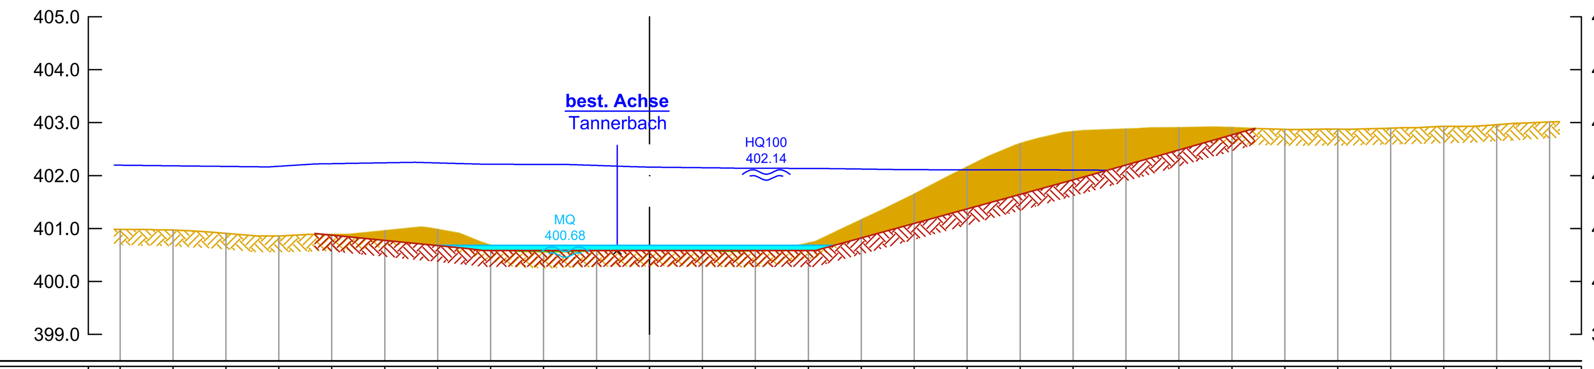

Abstand zur Achse	10.00	9.00	8.00	7.00	6.00	5.00	4.00	3.00	2.00	1.00	0.00	-1.00	-2.00	-3.00	-4.00	-5.00	-6.00	-7.00	-8.00	-9.00	-10.00	-11.00	-12.00	-13.00	-14.00	-15.00	-16.00	-17.00
Höhe best. Gelände	400.98	400.97	400.91	400.86	400.89	400.96	400.98	400.69	400.56	400.58	400.59	400.58	400.58	400.73	401.17	401.65	402.16	402.60	402.83	402.88	402.91	402.91	402.87	402.88	402.90	402.93	402.96	403.01
Höhe gepl. Gelände					400.87	400.78	400.68	400.59	400.59	400.59	400.58	400.58	400.58	400.58	400.82	401.10	401.37	401.64	401.92	402.20	402.48	402.77						

Profil
Verlegung Tannerbach
4+173.18

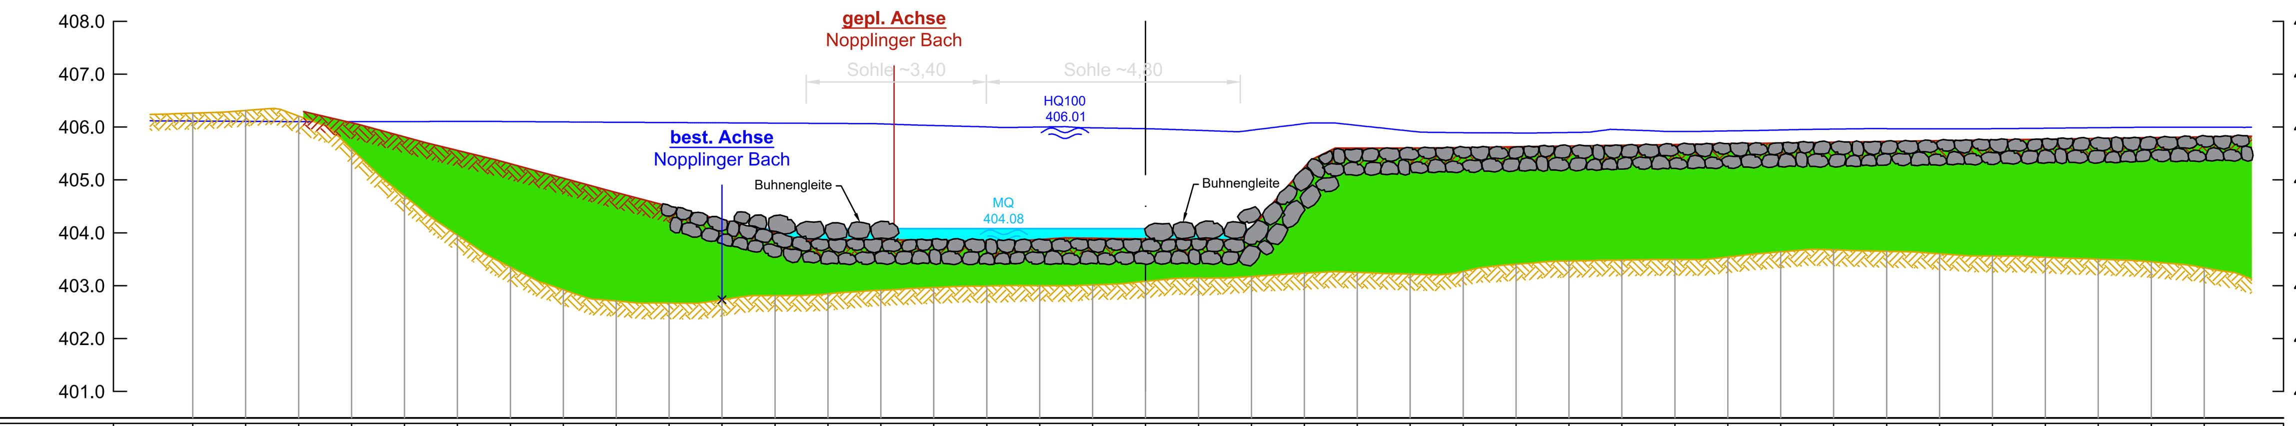

Abstand zur Achse	18.00	17.00	16.00	15.00	14.00	13.00	12.00	11.00	10.00	9.00	8.00	7.00	6.00	5.00	4.00	3.00	2.00	1.00	0.00	-1.00	-2.00	-3.00	-4.00	-5.00	-6.00	-7.00	-8.00	-9.00	-10.00	-11.00	-12.00	-13.00	-14.00	-15.00	-16.00	-17.00	-18.00	-19.00	-20.00
Höhe best. Gelände	406.26	406.31	406.21	405.59	404.70	403.95	403.35	402.92	402.71	402.67	402.73	402.81	402.85	402.91	402.97	402.99	403.00	403.02	403.08	403.15	403.18	403.24	403.25	403.22	403.27	403.41	403.47	403.49	403.50	403.54	403.64	403.68	403.65	403.60	403.56	403.54	403.50	403.45	403.34
Höhe gepl. Gelände				406.08	405.81	405.56	405.30	405.03	404.76	404.50	404.24	404.00	403.86	403.86	403.86	403.83	403.87	403.90	403.89	403.87	404.10	405.24	405.60	405.60	405.61	405.63	405.64	405.65	405.67	405.68	405.70	405.71	405.73	405.74	405.76	405.77	405.79	405.80	405.81

Profil
Verlegung Tannerbach
3+911.00

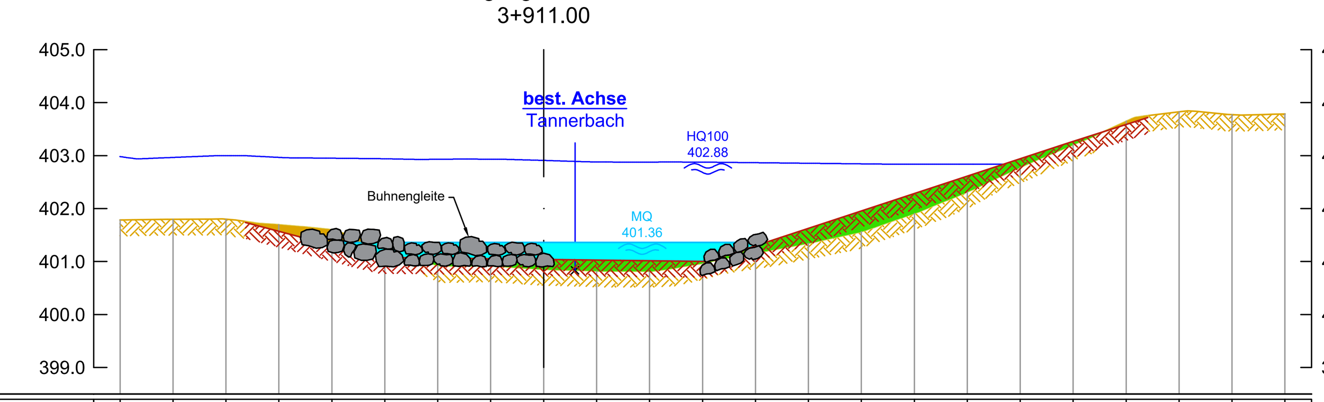

Abstand zur Achse	8.00	7.00	6.00	5.00	4.00	3.00	2.00	1.00	0.00	-1.00	-2.00	-3.00	-4.00	-5.00	-6.00	-7.00	-8.00	-9.00	-10.00	-11.00	-12.00	-13.00	-14.00
Höhe best. Gelände	401.78	401.80	401.80	401.69	401.59	401.33	400.93	400.92	400.85	400.82	400.82	400.96	401.16	401.35	401.56	401.91	402.31	402.78	403.20	403.65	403.83	403.77	403.79
Höhe gepl. Gelände				401.57	401.31	401.08	401.07	401.05	401.04	401.03	401.02	401.00	401.30	401.63	401.95	402.28	402.61	402.94	403.27	403.59			

Profil
Verlegung Tannerbach
4+154.50

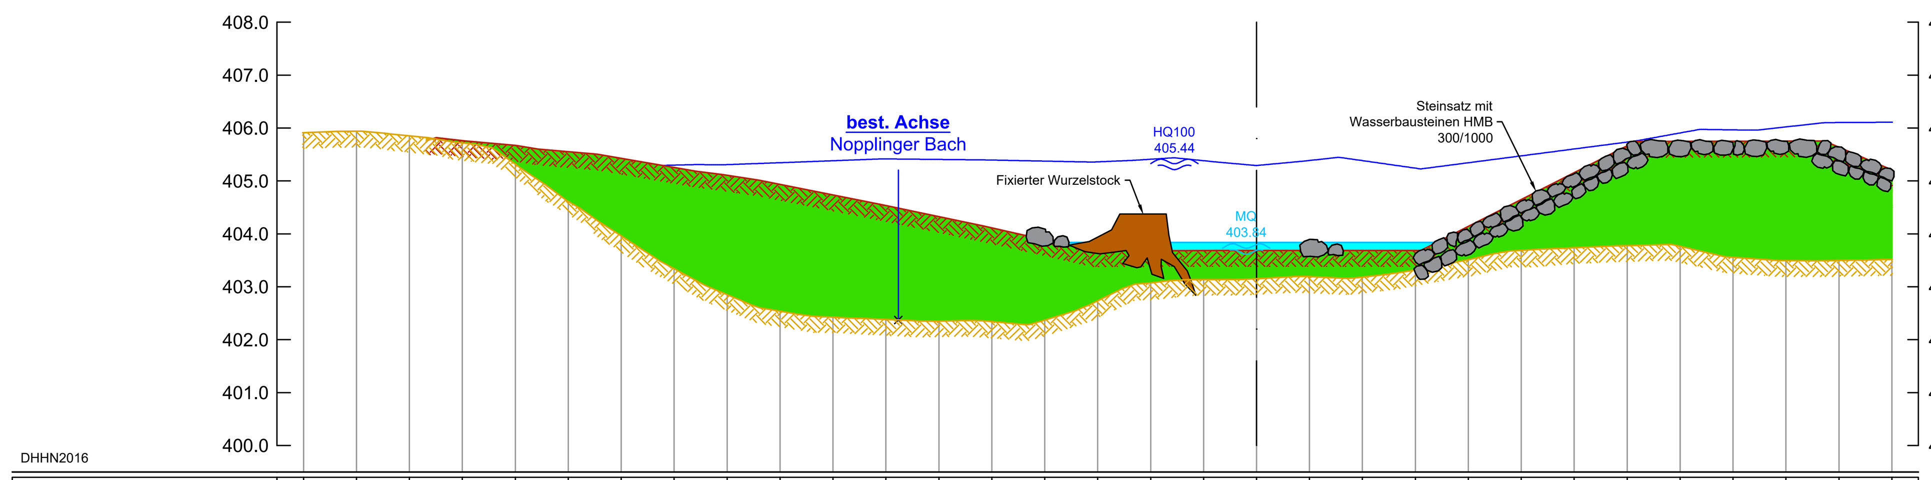

Abstand zur Achse	18.00	17.00	16.00	15.00	14.00	13.00	12.00	11.00	10.00	9.00	8.00	7.00	6.00	5.00	4.00	3.00	2.00	1.00	0.00	-1.00	-2.00	-3.00	-4.00	-5.00	-6.00	-7.00	-8.00	-9.00	-10.00	-11.00	-12.00
Höhe best. Gelände	405.91	405.94	405.85	405.72	405.32	404.61	403.96	403.34	402.85	402.54	402.43	402.38	402.35	402.34	402.37	402.74	403.07	403.14	403.15	403.19	403.18	403.32	403.51	403.69	403.74	403.78	403.77	403.56	403.50	403.50	403.52
Höhe gepl. Gelände				405.76	405.67	405.55	405.43	405.25	405.11	404.94	404.74	404.53	404.33	404.11	403.89	403.68	403.68	403.68	403.68	403.69	403.69	403.69	404.14	404.65	405.16	405.66	405.75	405.75	405.75	405.64	405.21

Profil
Verlegung Tannerbach
3+956.00

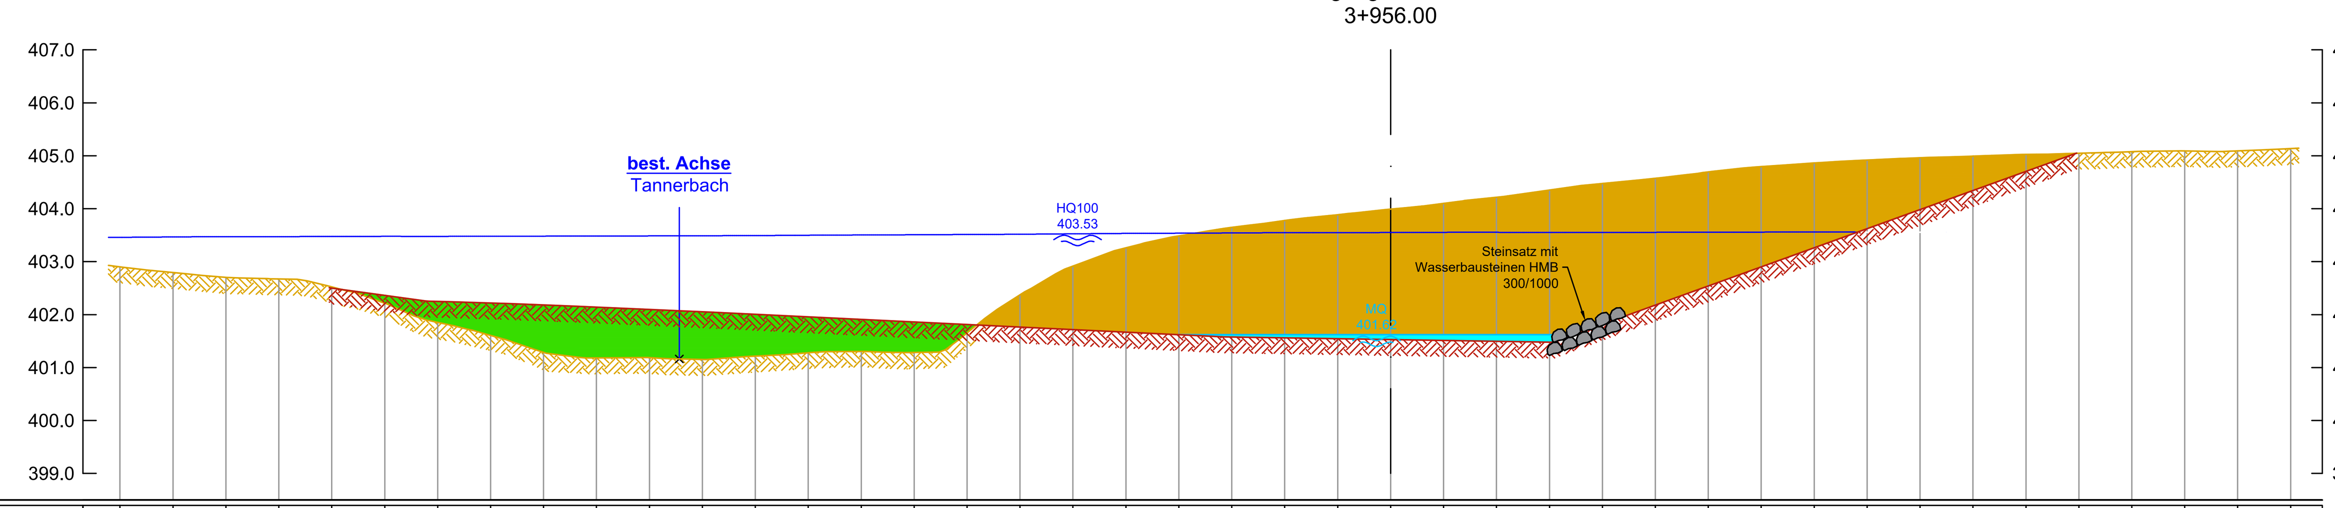

Abstand zur Achse	24.00	23.00	22.00	21.00	20.00	19.00	18.00	17.00	16.00	15.00	14.00	13.00	12.00	11.00	10.00	9.00	8.00	7.00	6.00	5.00	4.00	3.00	2.00	1.00	0.00	-1.00	-2.00	-3.00	-4.00	-5.00	-6.00	-7.00	-8.00	-9.00	-10.00	-11.00	-12.00	-13.00	-14.00	-15.00	-16.00	-17.00
Höhe best. Gelände	402.90	402.79	402.70	402.67	402.52	402.21	401.85	401.60	401.29	401.18	401.19	401.15	401.22	401.28	401.30	401.29	401.66	402.37	402.92	403.26	403.49	403.65	403.78	403.89	403.99	404.10	404.22	404.35	404.48	404.57	404.69	404.79	404.86	404.92	404.96	404.99	405.02	405.05	405.08	405.09	405.09	405.14
Höhe gepl. Gelände					402.50	402.36	402.25	402.22	402.18	402.14	402.10	402.05	402.00	401.96	401.91	401.86	401.81	401.76	401.72	401.67	401.62	401.58	401.56	401.55	401.53	401.51	401.50	401.48	401.82	402.18	402.54	402.90	403.26	403.62	403.98	404.34	404.70					

Ausbau Ende; Profil
Verlegung Tannerbach
4+269.67

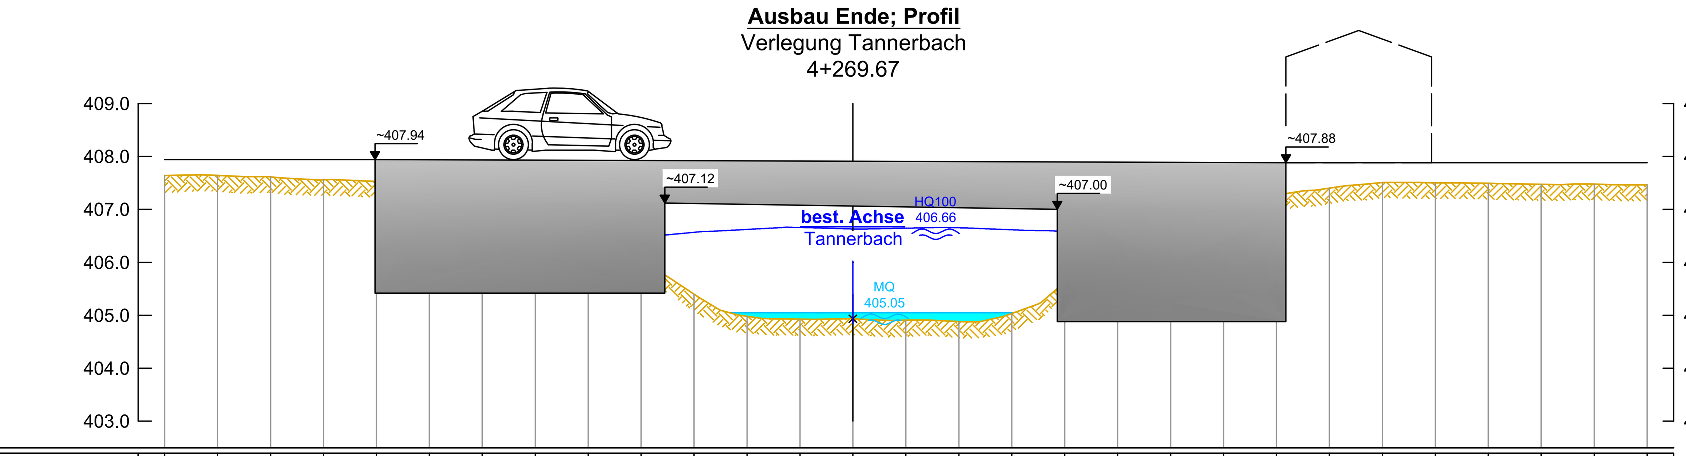

Abstand zur Achse	13.00	12.00	11.00	10.00	9.00	8.00	7.00	6.00	5.00	4.00	3.00	2.00	1.00	0.00	-1.00	-2.00	-3.00	-4.00	-5.00	-6.00	-7.00	-8.00	-9.00	-10.00	-11.00	-12.00	-13.00	-14.00	-15.00
Höhe best. Gelände	407.64	407.64	407.62	407.56	407.53	407.34	407.12	406.87	406.63	406.02	405.40	404.98	404.93	404.93	404.91	404.88	405.03	405.63	406.33	406.66	407.01	407.27	407.40	407.51	407.50	407.49	407.47	407.48	407.46

Profil
Verlegung Tannerbach
4+006.00

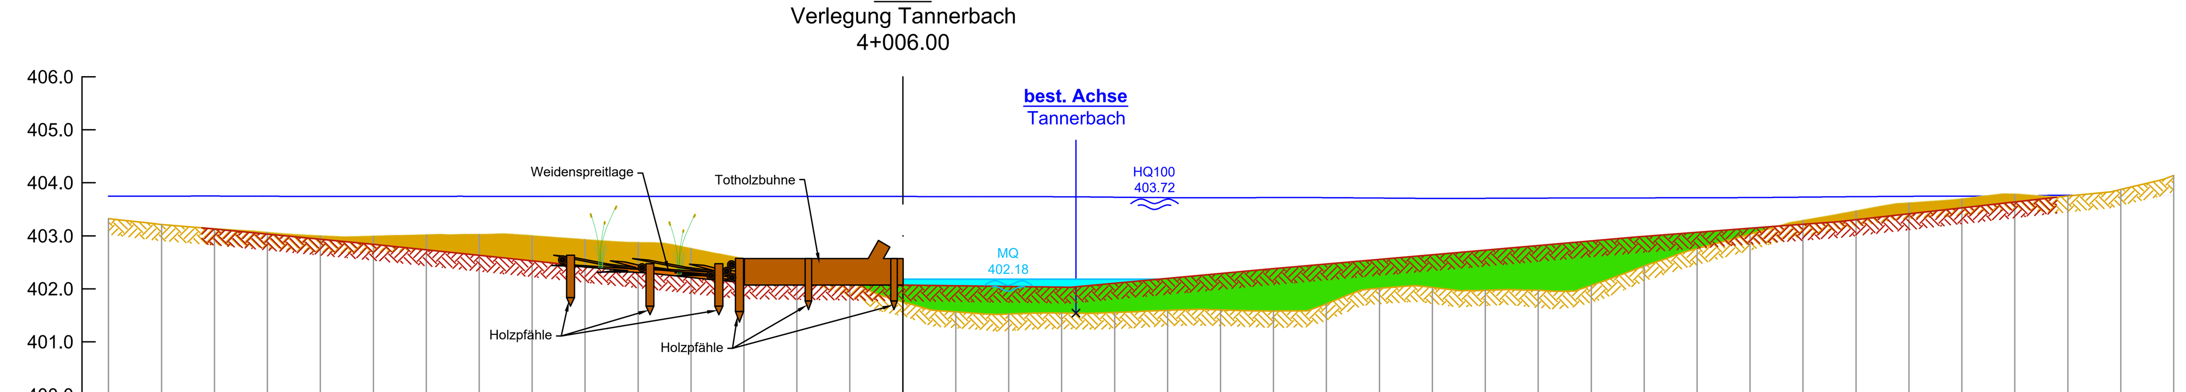

Abstand zur Achse	15.00	14.00	13.00	12.00	11.00	10.00	9.00	8.00	7.00	6.00	5.00	4.00	3.00	2.00	1.00	0.00	-1.00	-2.00	-3.00	-4.00	-5.00	-6.00	-7.00	-8.00	-9.00	-10.00	-11.00	-12.00	-13.00	-14.00	-15.00	-16.00	-17.00	-18.00	-19.00	-20.00	-21.00	-22.00	-23.00	-24.00
Höhe best. Gelände	403.32	403.21	403.13	403.06	403.00	402.99	403.02	403.02	403.00	402.93	402.87	402.76	402.57	402.39	402.12	401.75	401.57	401.53	401.54	401.55	401.59	401.60	401.58	401.72	402.01	402.03	401.97	401.98	402.07	402.43	402.76	403.03	403.29	403.47	403.62	403.69	403.78	403.75	403.88	404.14
Höhe gepl. Gelände			403.13	403.03	402.94	402.84	402.74	402.63	402.53	402.42	402.32	402.21	402.12	402.10	402.09	402.07	402.06	402.05	402.03	402.11	402.20	402.29	402.38	402.47	402.55	402.64	402.73	402.82	402.90	402.99	403.07	403.14	403.22	403.30	403.42	403.53	403.64			

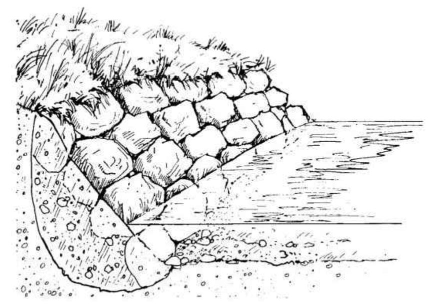
Skizze: Steinsatz mit Wasserbausteinen
Quelle: Präsentation Dr.J.Zander

Skizze: Ufersporn aus Wasserbausteinen
Quelle: Präsentation Dr.J.Zander

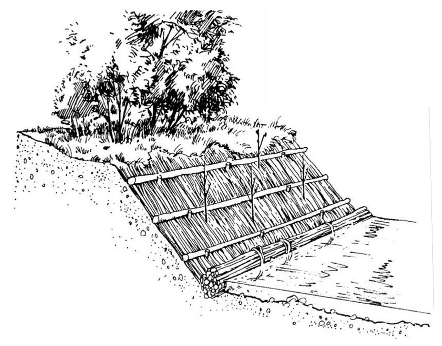
Skizze: Weidenspreitlage
Quelle: Präsentation Dr.J.Zander

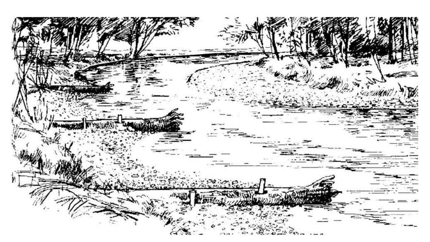
Skizze: Baumstämme als Abweiser
Quelle: Präsentation Dr.J.Zander

Legende

bestehendes Gelände	geplantes Gelände
Auftrag	Abtrag
MQ Berechnung	HQ100 mit Klimazuschlag

Übersichtslageplan

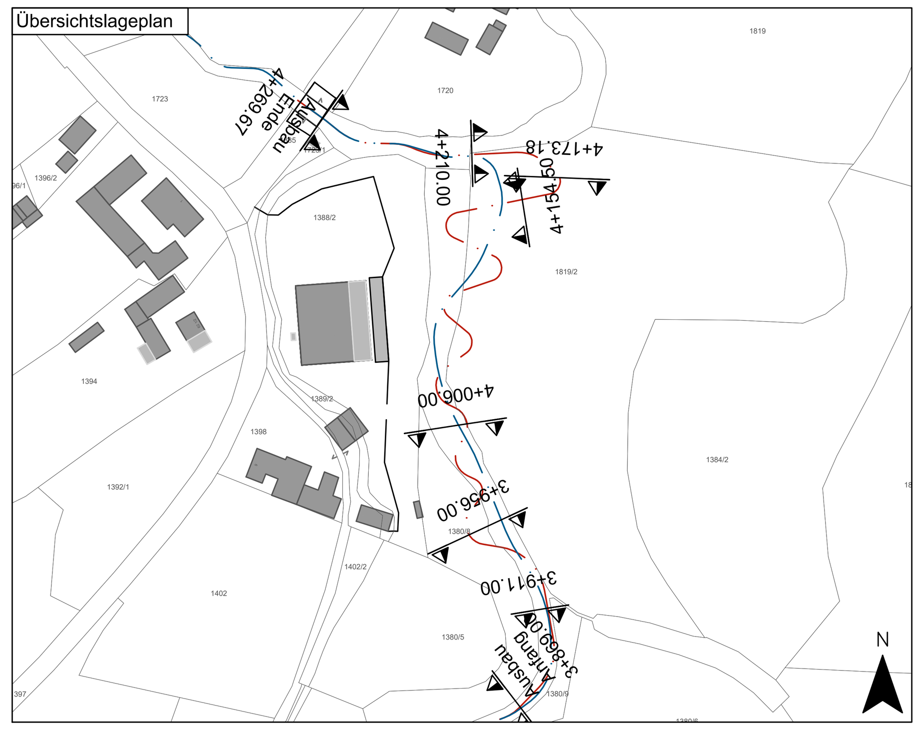

Vorhaben: Tannerbach Ausbau Gasteig bei Zeilarn	Plancode: 277154 - EP - 06 - 01 - _
	Phase: Entwurfsplanung
Landkreis: Rottal-Inn Gemeinde: Zeilarn	Anlage: 06 / Plan-Nr.: 01
Vorhabensträger: Freistaat Bayern	Vorhabenskennzeichen: Wlö 277154 0001
Maßstab: 1:100 — Planinhalt: Querprofilpläne Umgestaltung Tannerbach	Lagebezug: ETRS89/UTM zone 32N Höhenbezug: DHHN2016
Entwurfsverfasser: Freistaat Bayern vertreten durch das Wasserwirtschaftsamt Deggendorf	entworfen: 02.10.2024 Pointinger gezeichnet: 01.12.2025 Eisenwinter geprüft: 03.12.2025 Weidinger

Datum — Unterschrift Entwurfsverfasser — Datum — Unterschrift Vorhabensträger

Nachdruck oder Vervielfältigung, auch auszugsweise, nur mit Genehmigung des Herausgebers. Geobasisdaten © Bayerische Vermessungsverwaltung 2019

T:\AbtP\SG_P1\Allgemein\ae_it-betrieb\02_temporärer_ordner_für_amtshilfe\WWA-DEG\Karin_Peklo\tannerbach_Stand20250718-1\00_Projektdatei\WWA-DEG_Tannerbach_Planung.dwg