



Nachdruck oder Vervielfältigung, auch auszugsweise, nur mit Genehmigung des Herausgebers. Geobasisdaten © Bayerische Vermessungsverwaltung 2019

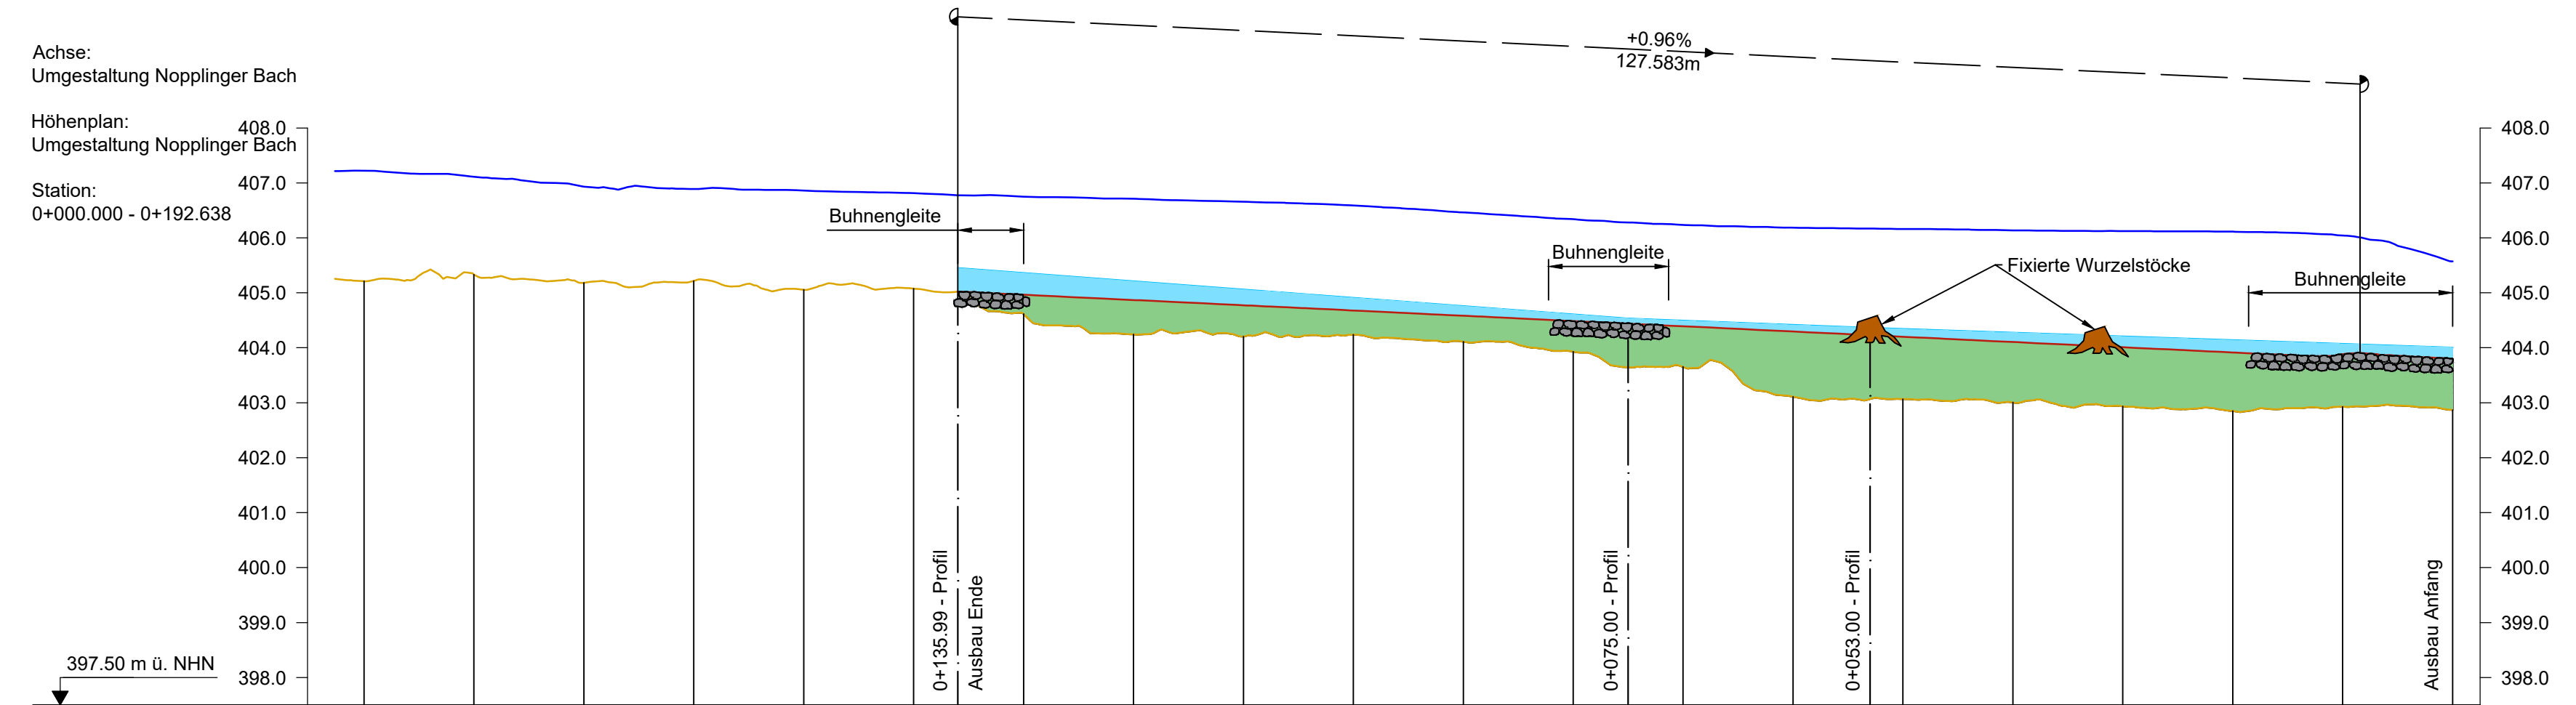

Stationierung	0+190.00	0+180.00	0+170.00	0+160.00	0+150.00	0+140.00	0+130.00	0+120.00	0+110.00	0+100.00	0+090.00	0+080.00	0+070.00	0+060.00	0+050.00	0+040.00	0+030.00	0+020.00	0+010.00	0+000.00
Höhe WSP max.	407.22	407.11	406.93	406.89	406.86	406.81	406.75	406.71	406.66	406.59	406.46	406.34	406.23	406.18	406.16	406.14	406.12	406.11	406.04	405.57
Höhe WSP MQ							405.36	405.21	405.06	404.91	404.76	404.61	404.49	404.41	404.34	404.27	404.20	404.14	404.07	404.00
Höhe gepl. Sohle							404.96	404.87	404.77	404.68	404.58	404.49	404.39	404.30	404.20	404.10	404.01	403.91	403.88	403.80
Höhe best. Sohle	405.21	405.33	405.18	405.22	405.06	405.08	404.61	404.24	404.21	404.24	404.11	403.93	403.65	403.11	403.07	403.01	402.94	402.85	402.93	402.87

Legende

- bestehende Gewässersohle (yellow line)
- Auftrag (green area)
- MQ Berechnung (blue line)
- geplante Gewässersohle (red line)
- Abtrag (brown area)
- HQ100 mit Klimazuschlag (blue line)

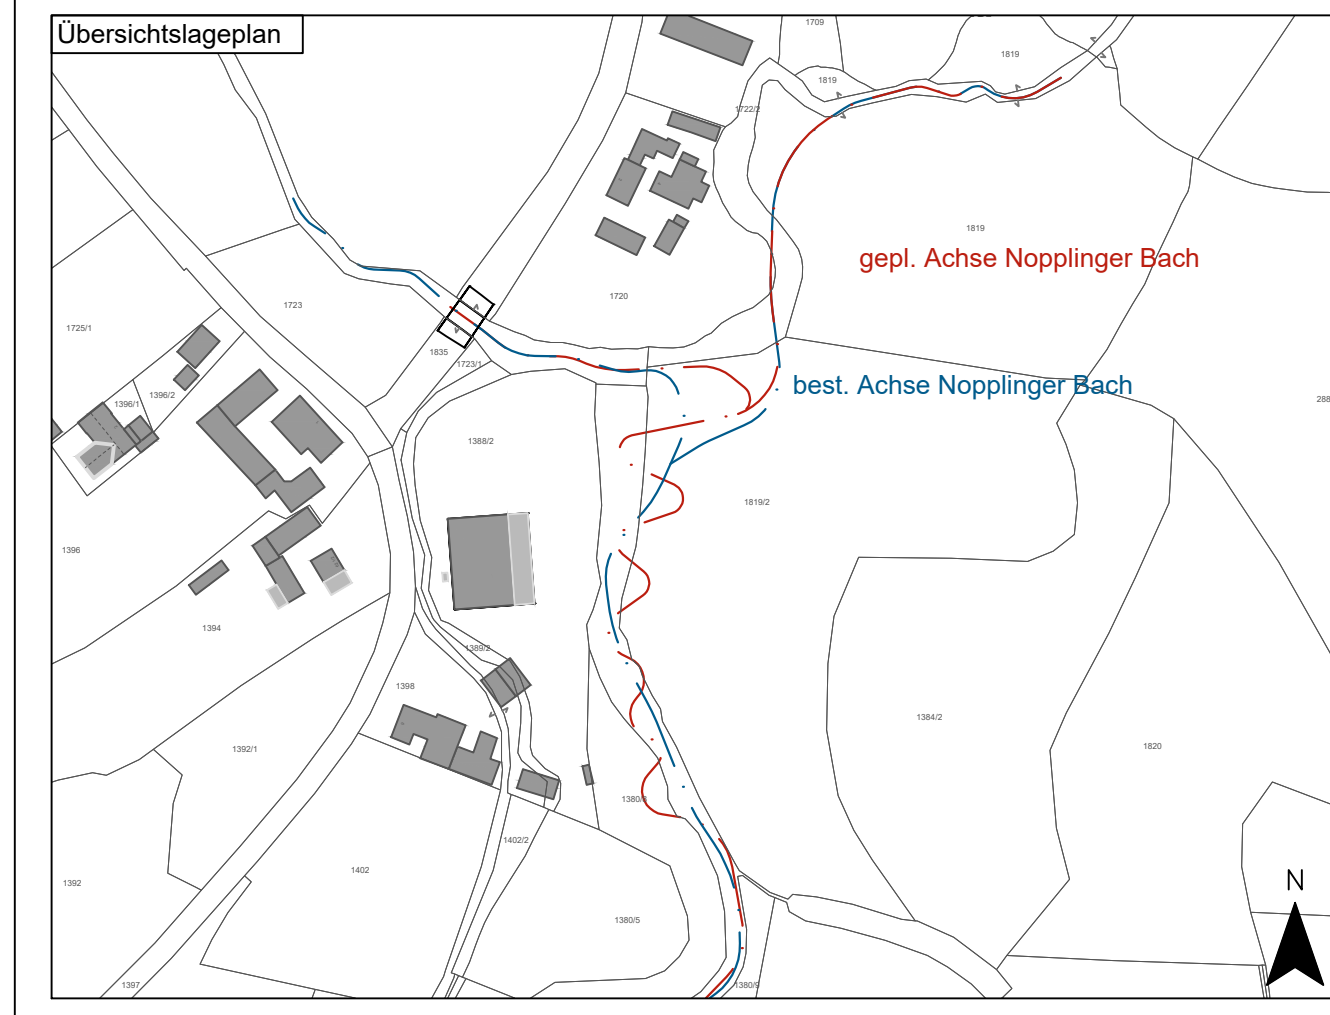

Vorhaben: Tannerbach Ausbau Gasteig bei Zeilarn		Plancode: 277154 - EP - 07 - 01 - _	
Landkreis: Rottal-Inn Gemeinde: Zeilarn		Phase: Entwurfsplanung	
Vorhabensträger: Freistaat Bayern		Anlage: 07	Plan-Nr.: 01
Maßstab: 1:500/100		Vorhabenskennzeichen: WIö 277154 0001	
Planinhalt: Höhenplan Umgestaltung Nopplinger Bach		Lagebezug: ETRS89/UTM zone 32N Höhenbezug: DHHN2016	
Entwurfsverfasser: Freistaat Bayern vertreten durch das Wasserwirtschaftsamt Deggendorf		entworfen: 02.10.2024	Pointinger
		gezeichnet: 01.12.2025	Eisenwinter
		geprüft: 03.12.2025	Weidinger
Datum	Unterschrift Entwurfsverfasser	Datum	Unterschrift Vorhabensträger