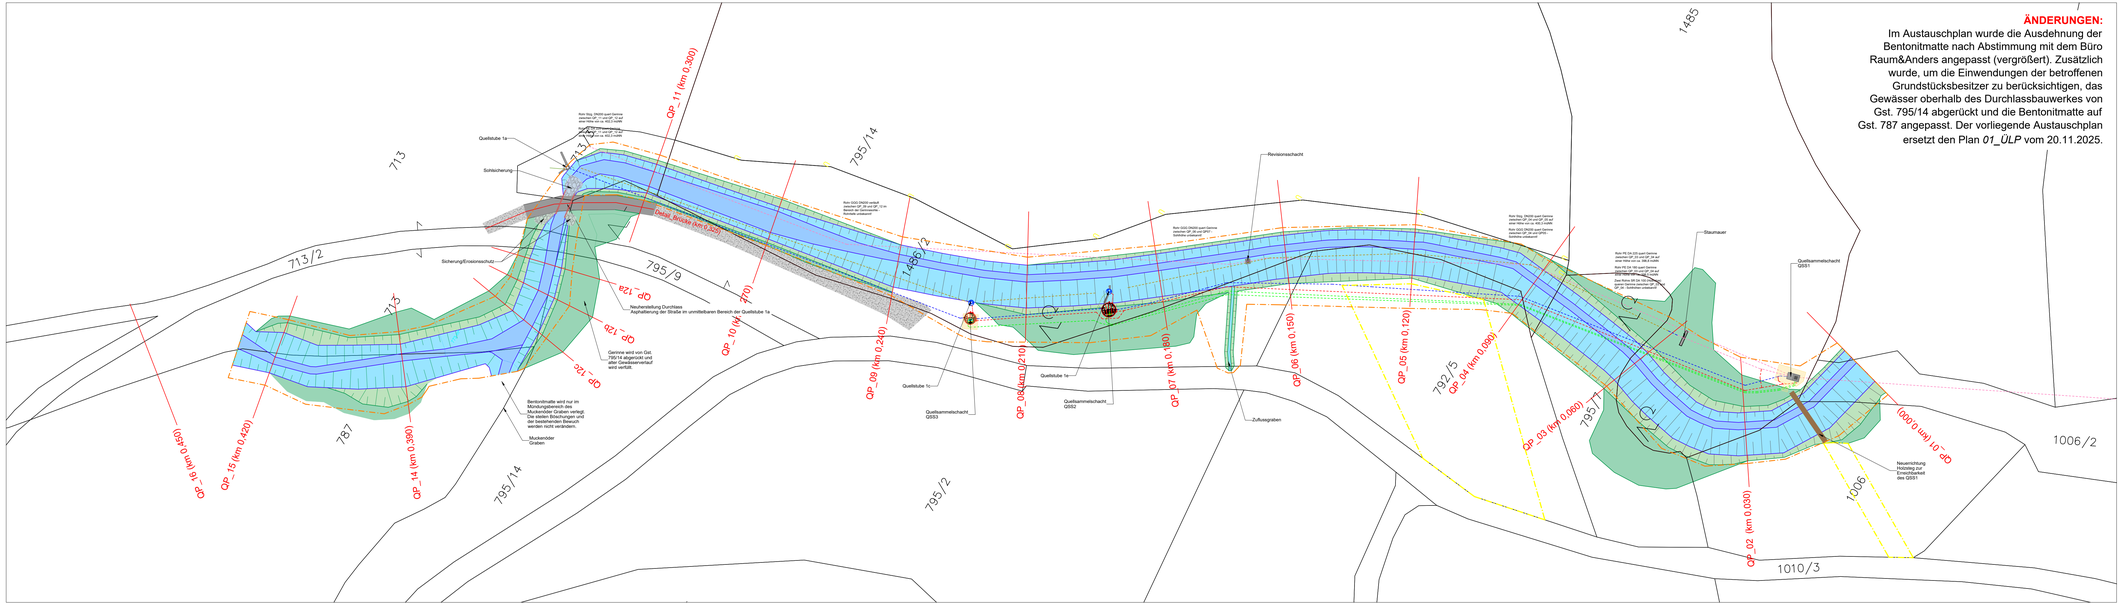

ÄNDERUNGEN:
Im Austauschplan wurde die Ausdehnung der Bentonitmatte nach Abstimmung mit dem Büro Raum&Anders angepasst (vergrößert). Zusätzlich wurde, um die Einwendungen der betroffenen Grundstücksbesitzer zu berücksichtigen, das Gewässer oberhalb des Durchlassbauwerkes von Gst. 795/14 abgerückt und die Bentonitmatte auf Gst. 787 angepasst. Der vorliegende Austauschplan ersetzt den Plan *01_ÜLP* vom 20.11.2025.

Stadt Simbach am Inn

Nachträgliche Verfahren zum Gewässerausbau an Gewässern III. O. im Stadtgebiet von Simbach a.I.

12. Planungsabschnitt

Hitzenauer Bach

Im Auftrag der:

Stadt Simbach am Inn

Innstraße 14

84359 Simbach am Inn

Legende:

- Grundstücksgrenzen
- Bachsohle
- Gerinne (HQ_{100} Abflussfläche)
- Bachböschung (Einschnitt)
- Geländeauftrag
- Baustellenzufahrt
- Bentonitmatte
- Straße (Kies)
- Straße (Asphalt)
- Beton
- Einbauten (Bestand):
  - PE DA180
  - PE DA225
  - PE DA180 (gelocht)
  - Steinzeug DN200
  - Schutzrohr DN100
  - GGG DN200

Planinhalt:

Übersichtslageplan
TEKTURPLAN (2)

M 1: 500
BKS -60°

Plangrundlage:
- DK Bayern Vermessungsamt
- Orthofoto Stadt Simbach a. I. Befliegung 2018
- Bestandsaufnahme Provisorium und Quellfassung Ing. Leitner/Ingenieurbüro
- Vg. Büro Reith und Denkewerkter GdR 14.08.2017
- Vermessung Bißberinger 2024

Plannummer: 01_ÜLP

E: Brückner, 12.11.2024
Z: Brückner, 17.02.2025
Z: Schaufler, 27.03.2025
Z: Schaufler, 19.05.2026
Z: Brückner, 01.06.2026

Braunau am Inn, der 01.06.2026

INGENIEUR GMBH
LANDSCHAFTSPLANUNG UND LANDSCHAFTSARCHITEKTUR
KULTURTECHNIK UND WASSERWIRTSCHAFT
Martin Brückner | brueckner@i-la.at | +43 680 3330031
Fabian Mühlbacher | muehlbacher@i-la.at | +43 664 4181499
Salzburgerstr. 21/7 | A-5280 Braunau am Inn | www.i-la.at |