
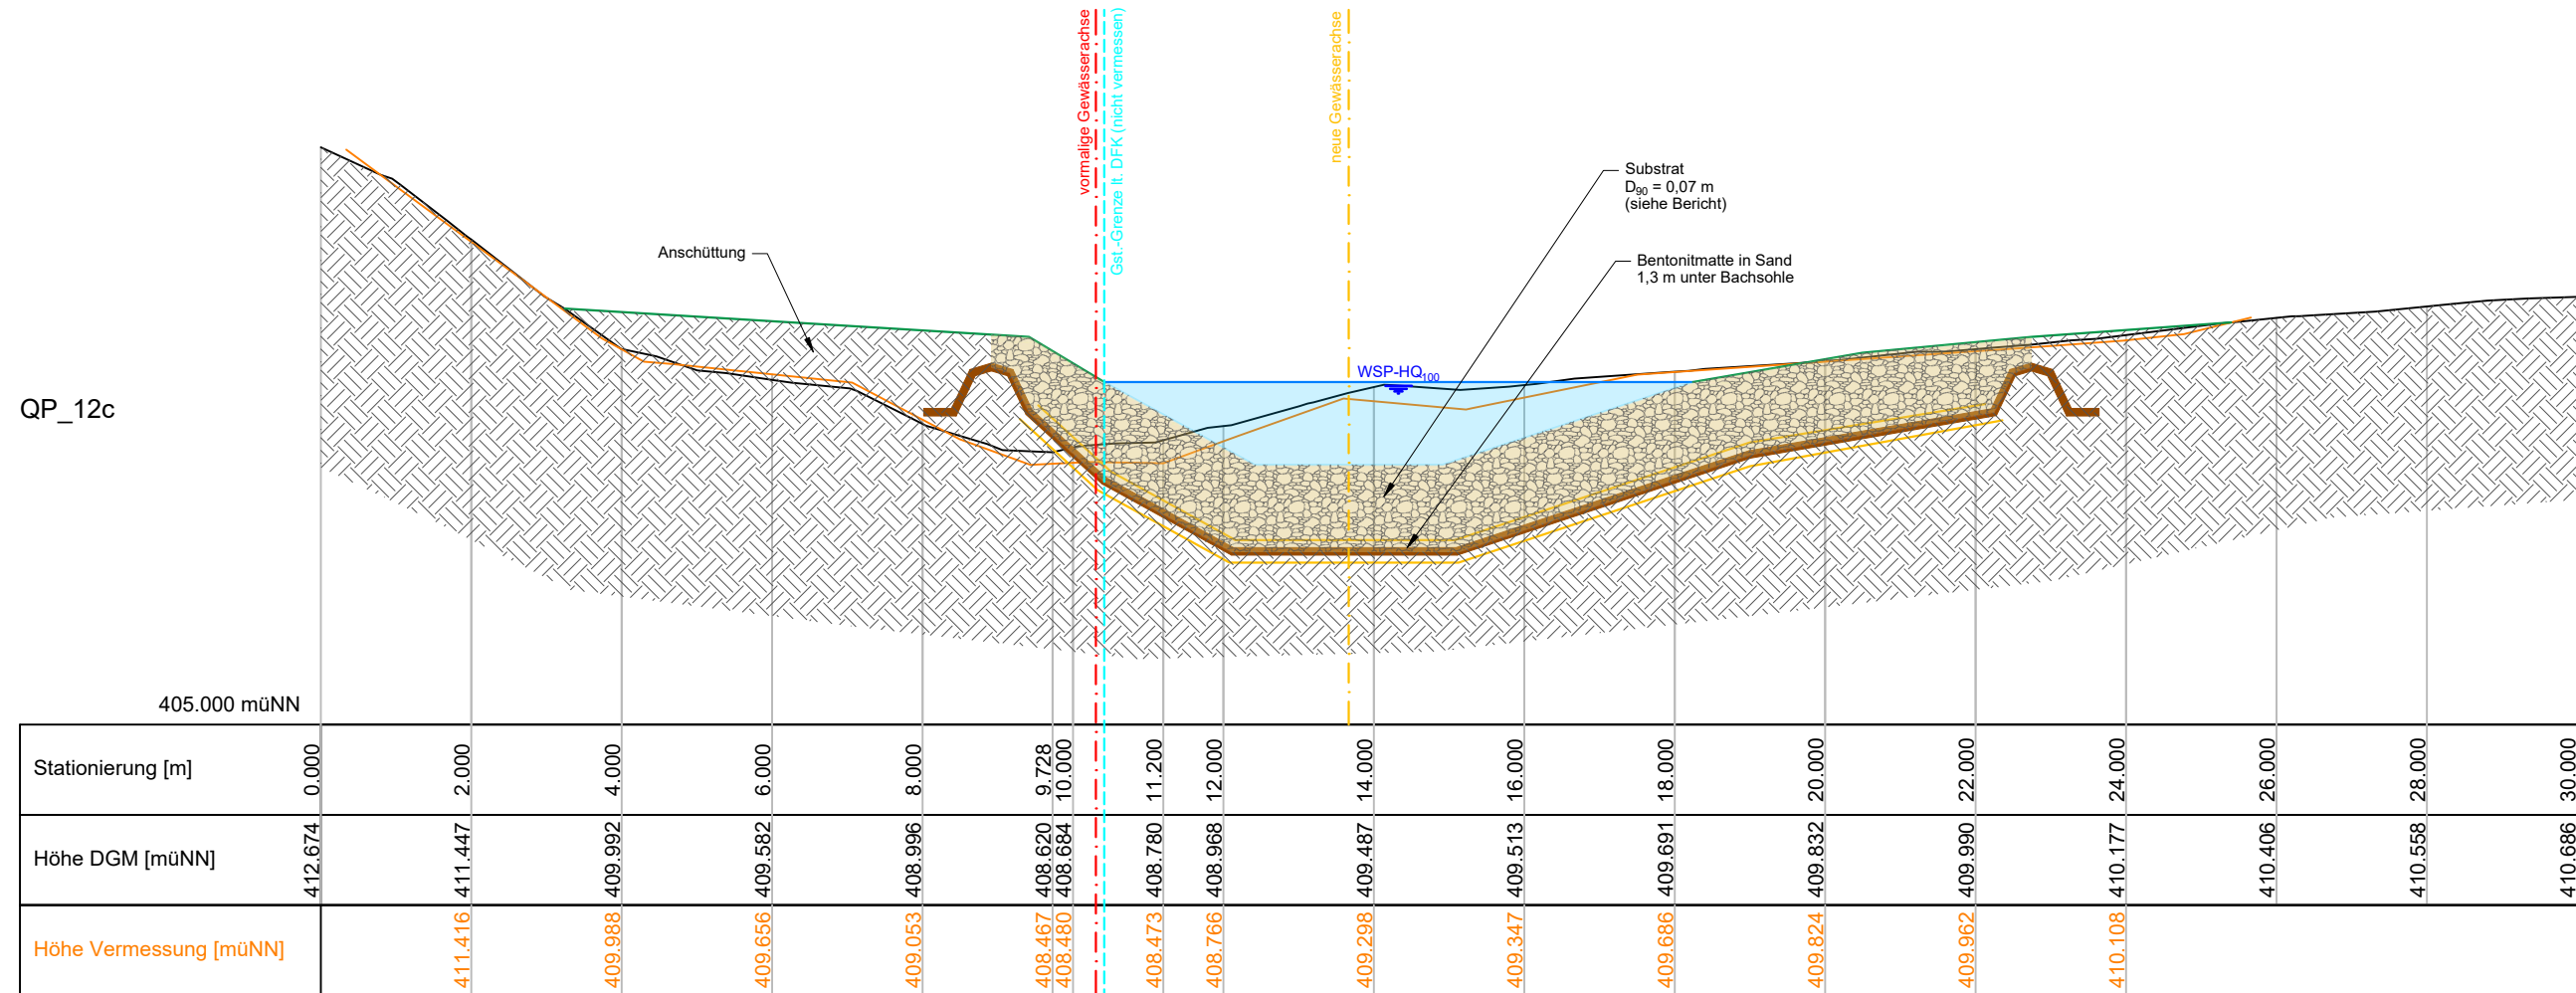
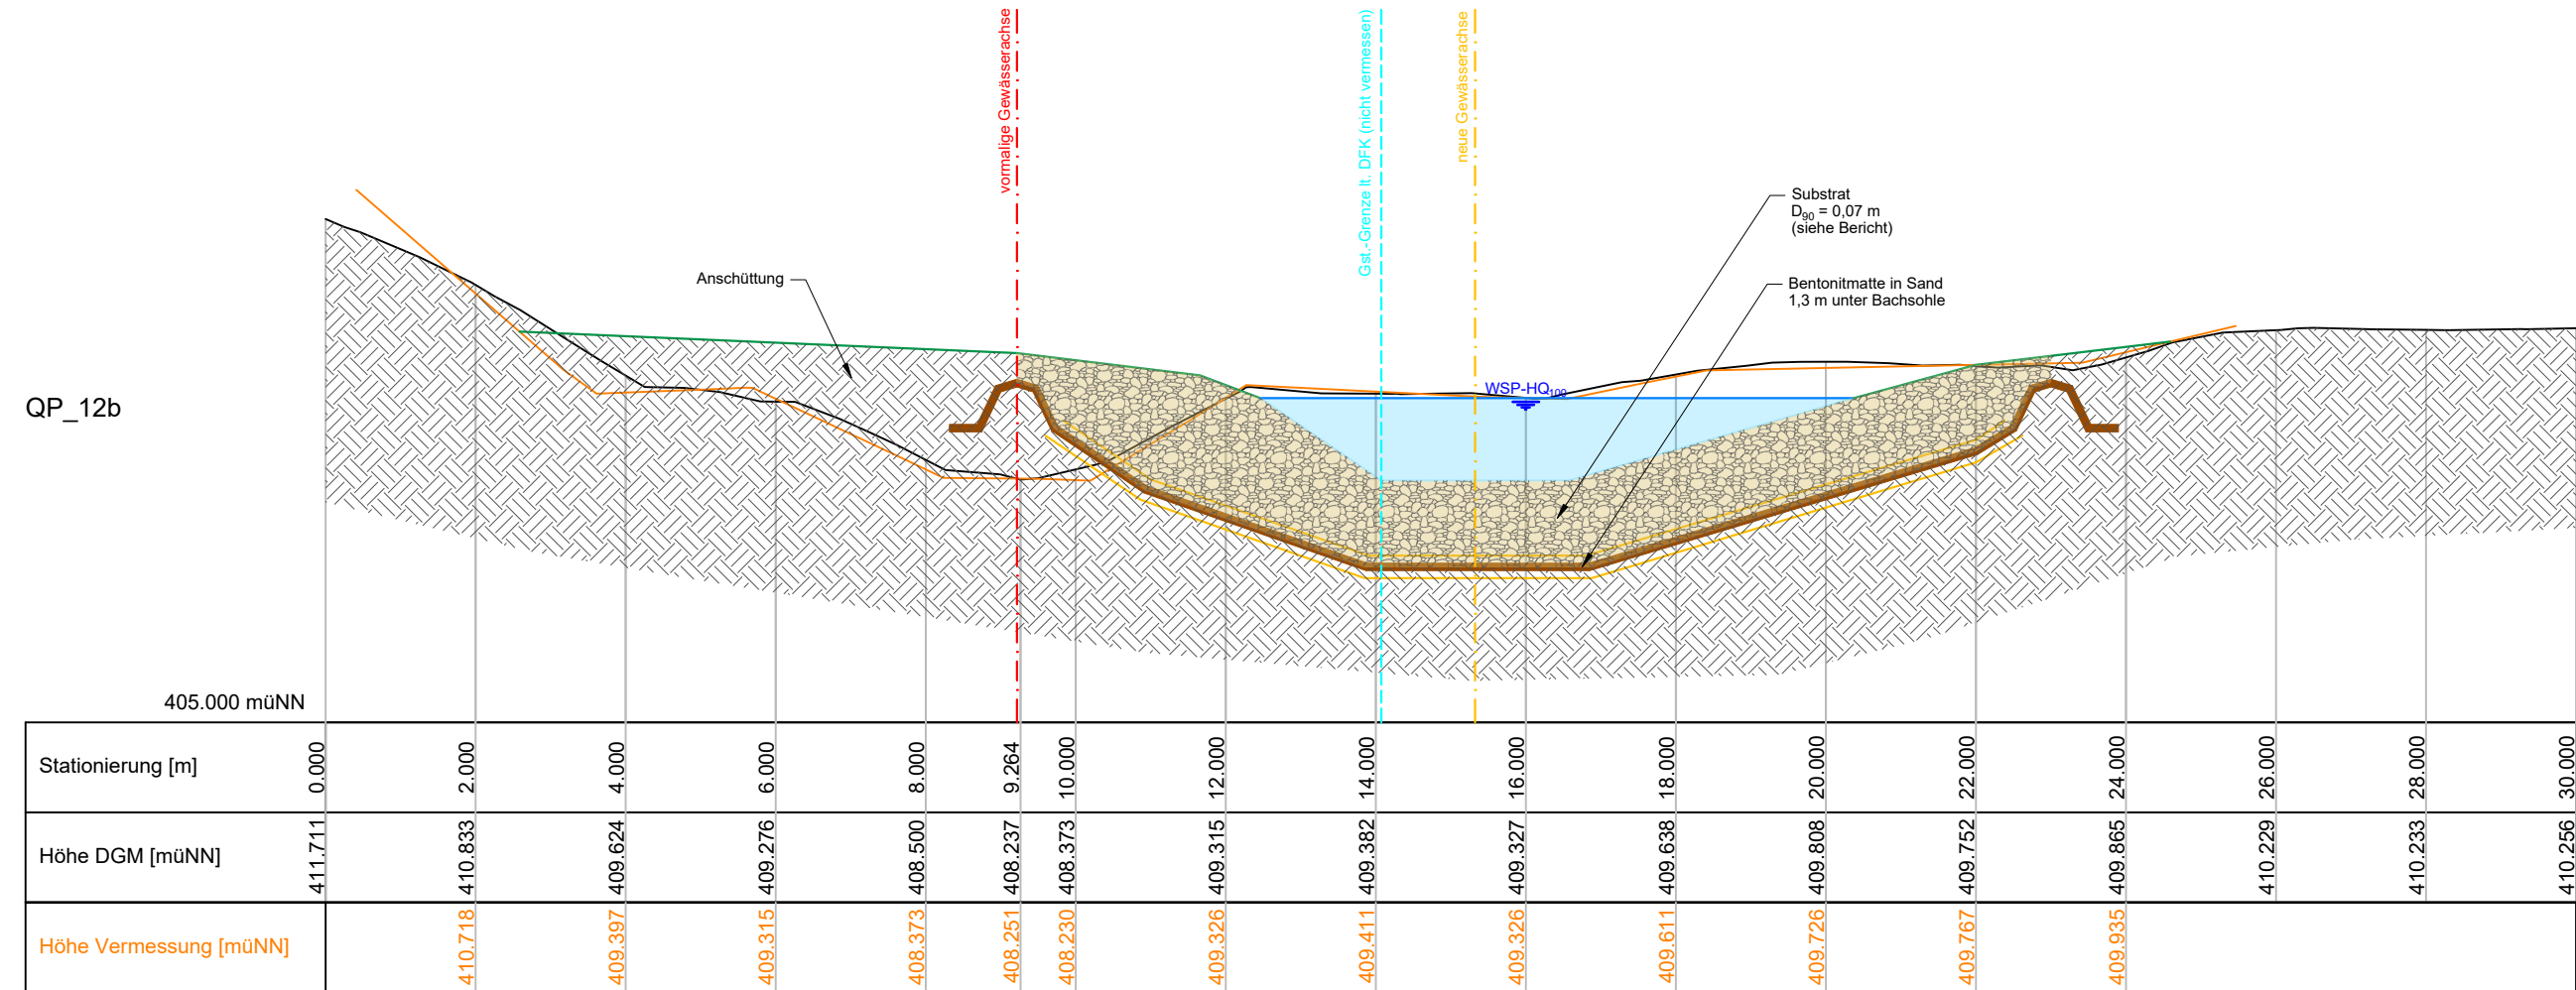


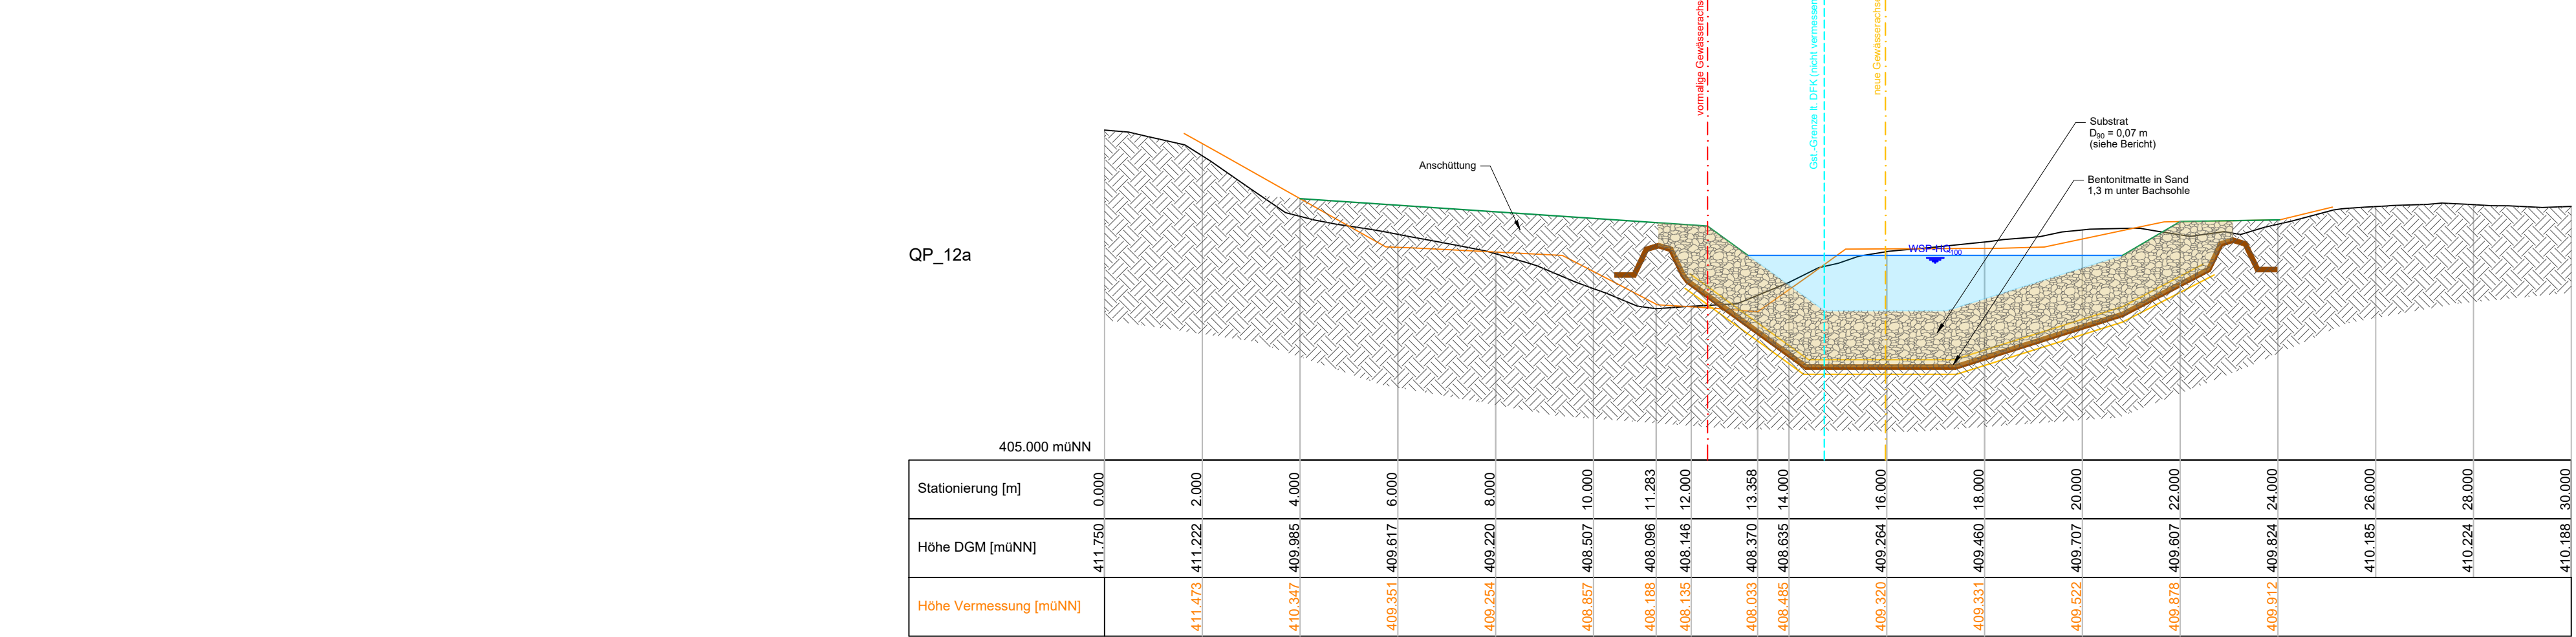

ÄNDERUNGEN:

Um die Einwendungen der betroffenen Grundstücksbesitzer zu berücksichtigen wurde das Gewässer im vorliegenden Ergänzungsplan im Bereich oberhalb des Durchlassbauwerkes von Gst. 795/14 abgerückt. Die Querprofile QP_12a, QP_12b und QP_12c ersetzen die Querprofile QP_12 und QP_13 im Plan 06_QP09-16 vom 27.03.2025.

Stadt Simbach am Inn

Nachträgliche Verfahren zum Gewässerausbau
an Gewässern III. O. im Stadtgebiet von Simbach a.I.

12. Planungsabschnitt

Hitzenauer Bach

Im Auftrag der:

Stadt Simbach am Inn

Innstraße 14

84359 Simbach am Inn



Legende:

- Wassertiefe HQ₁₀₀
- Sohlsubstrat D₉₀ = 0,07 m
- Beton
- Bentonitmatten in Sand
- Einbauten (Bestand):
- PE DA180
 - PE DA225
 - PE DA180 (gelocht)
 - Steinzeug DN200
 - Schutzrohr DN100
 - GGG DN200

Planinhalt:

Querprofile QP_12a,
QP_12b & QP_12c

TEKTURPLAN

M 1: 100

(Länge / Höhe : 1,0 / 1,0)

Plannummer: 12_QP12a,b,c

E: Brückner, 27.03.2026
Z: Schaffner, 27.03.2026
Z: Brückner, 01.06.2026

Plangrundlage:

- DfK Bayer. Vermessungsamt
- Orthofotos Stadt Simbach a. I. Befliegung 2018
- Bestandaufnahme Provisorium und Quellfassung mit Leitungsbestand
- Ing. Büro Reith und Dankesreither GbR 14.06.2017
- Vermessung IBBehringer 2024

Braunau am Inn, der 01.06.2026

M. Brückner



ILA INGENIEUR GMBH

LANDSCHAFTSPLANUNG UND LANDSCHAFTSARCHITEKTUR
KULTURTECHNIK UND WASSERWIRTSCHAFT

Martin Brückner | brueckner@i-la.at | +43 680 3330031
Fabian Mühlbacher | muehlbacher@i-la.at | +43 664 4181499
Salzburgerstr. 21/7 | A-5280 Braunau am Inn | www.i-la.at |

