



Detail Strömungsteiler - Lageplan

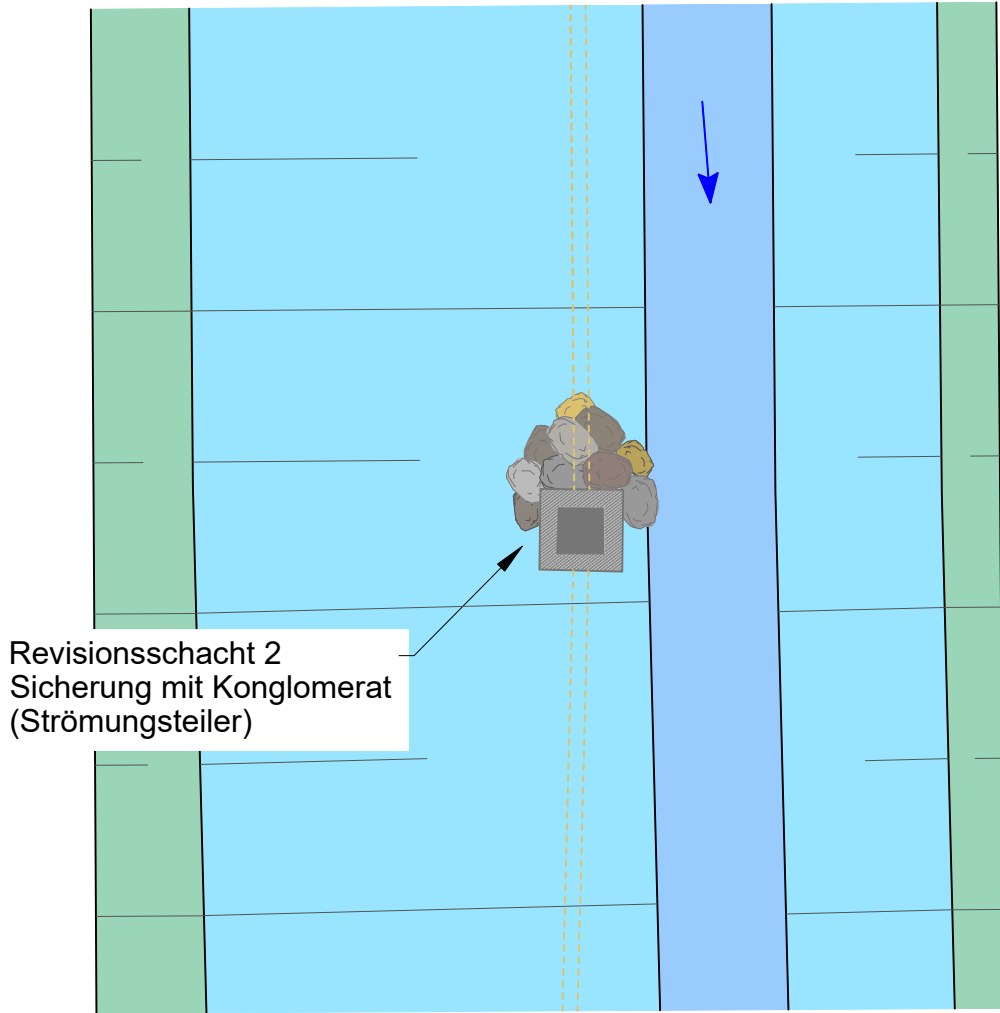

M 1: 100
BKS 38°


Detail Sohlsubstrat, Sohlstabilisierung & Querriegel

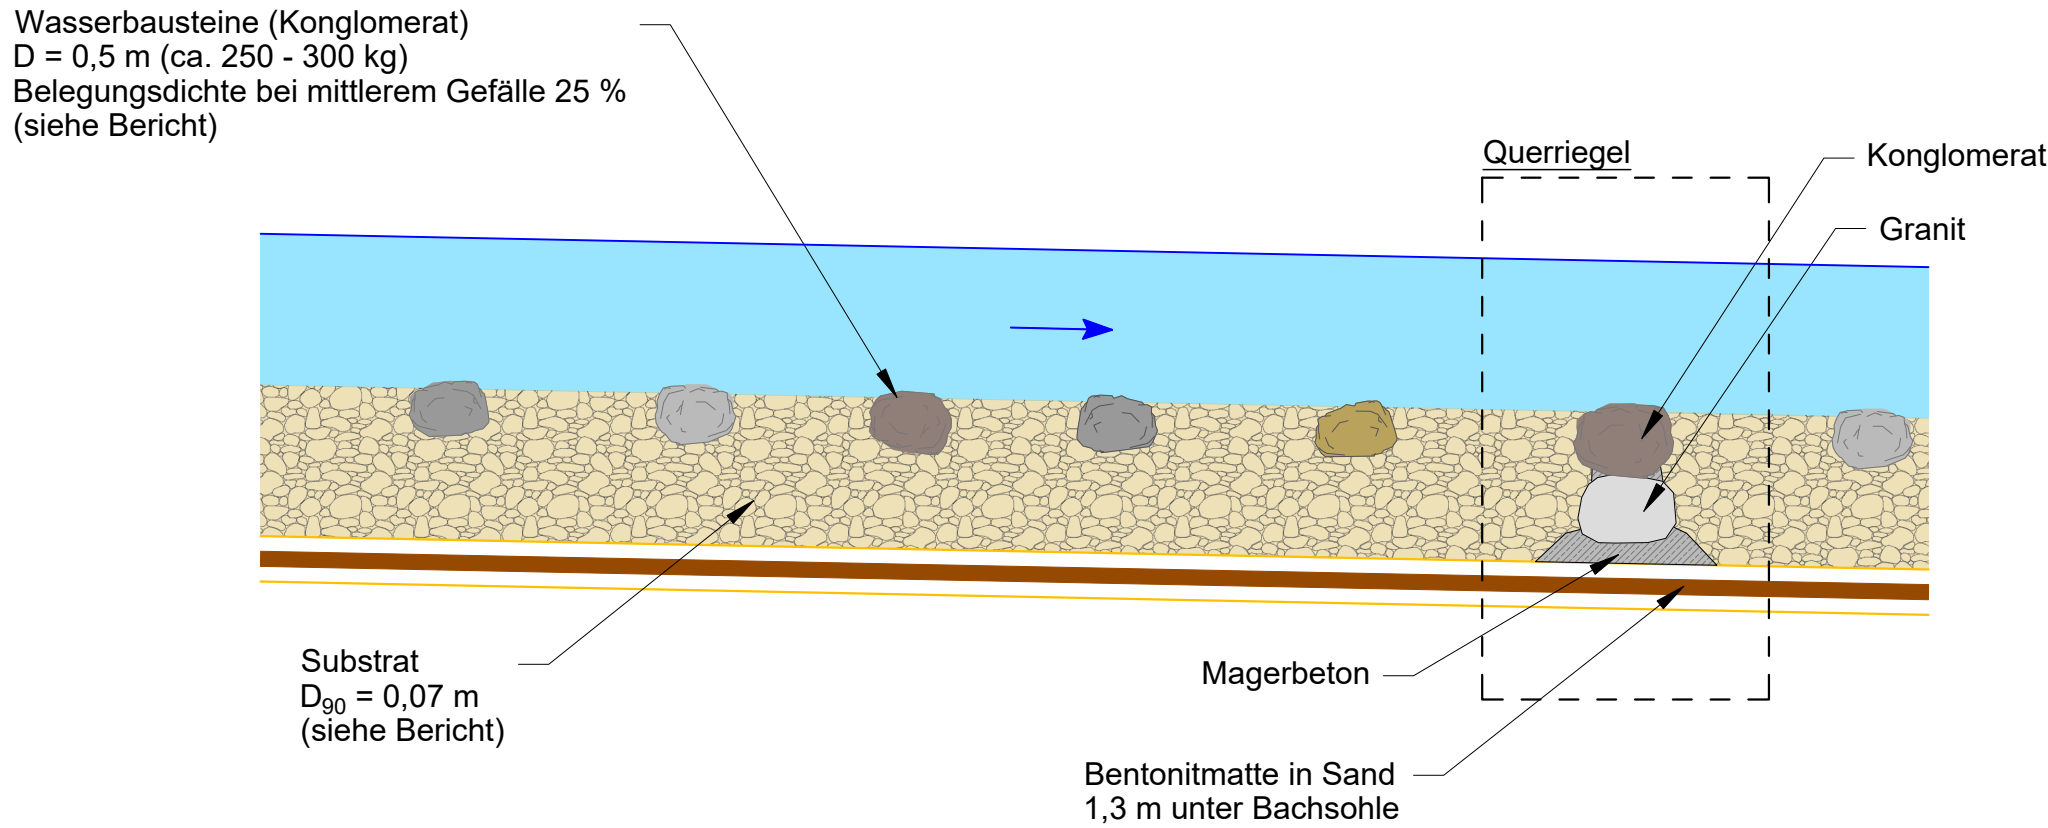

M 1: 50


Detail Strömungsteiler - Schnitt

Revisionschacht 2
Abmessungen ca. 1,1 x 1,1
Station 178,03 m
Entfernung von Achse 2,6 m
(rechtes Ufer)
GOK 404,72 müNN
OK Deckel 404,70 müNN
Zulauf Stzg. DN200 ~400,835 müNN(berechnet)
Ablauf Stzg. DN200 ~400,825 müNN (berechnet)
Sohlhöhe 400,52 müNN

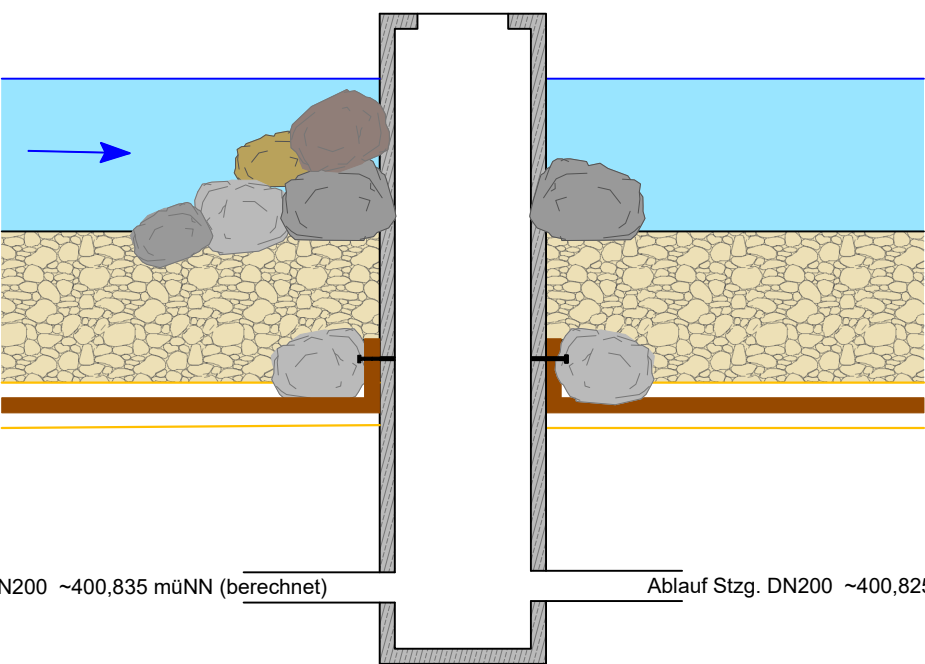

Zulauf Stzg. DN200 ~400,835 müNN (berechnet) Ablauf Stzg. DN200 ~400,825 müNN (berechnet)


M 1: 50

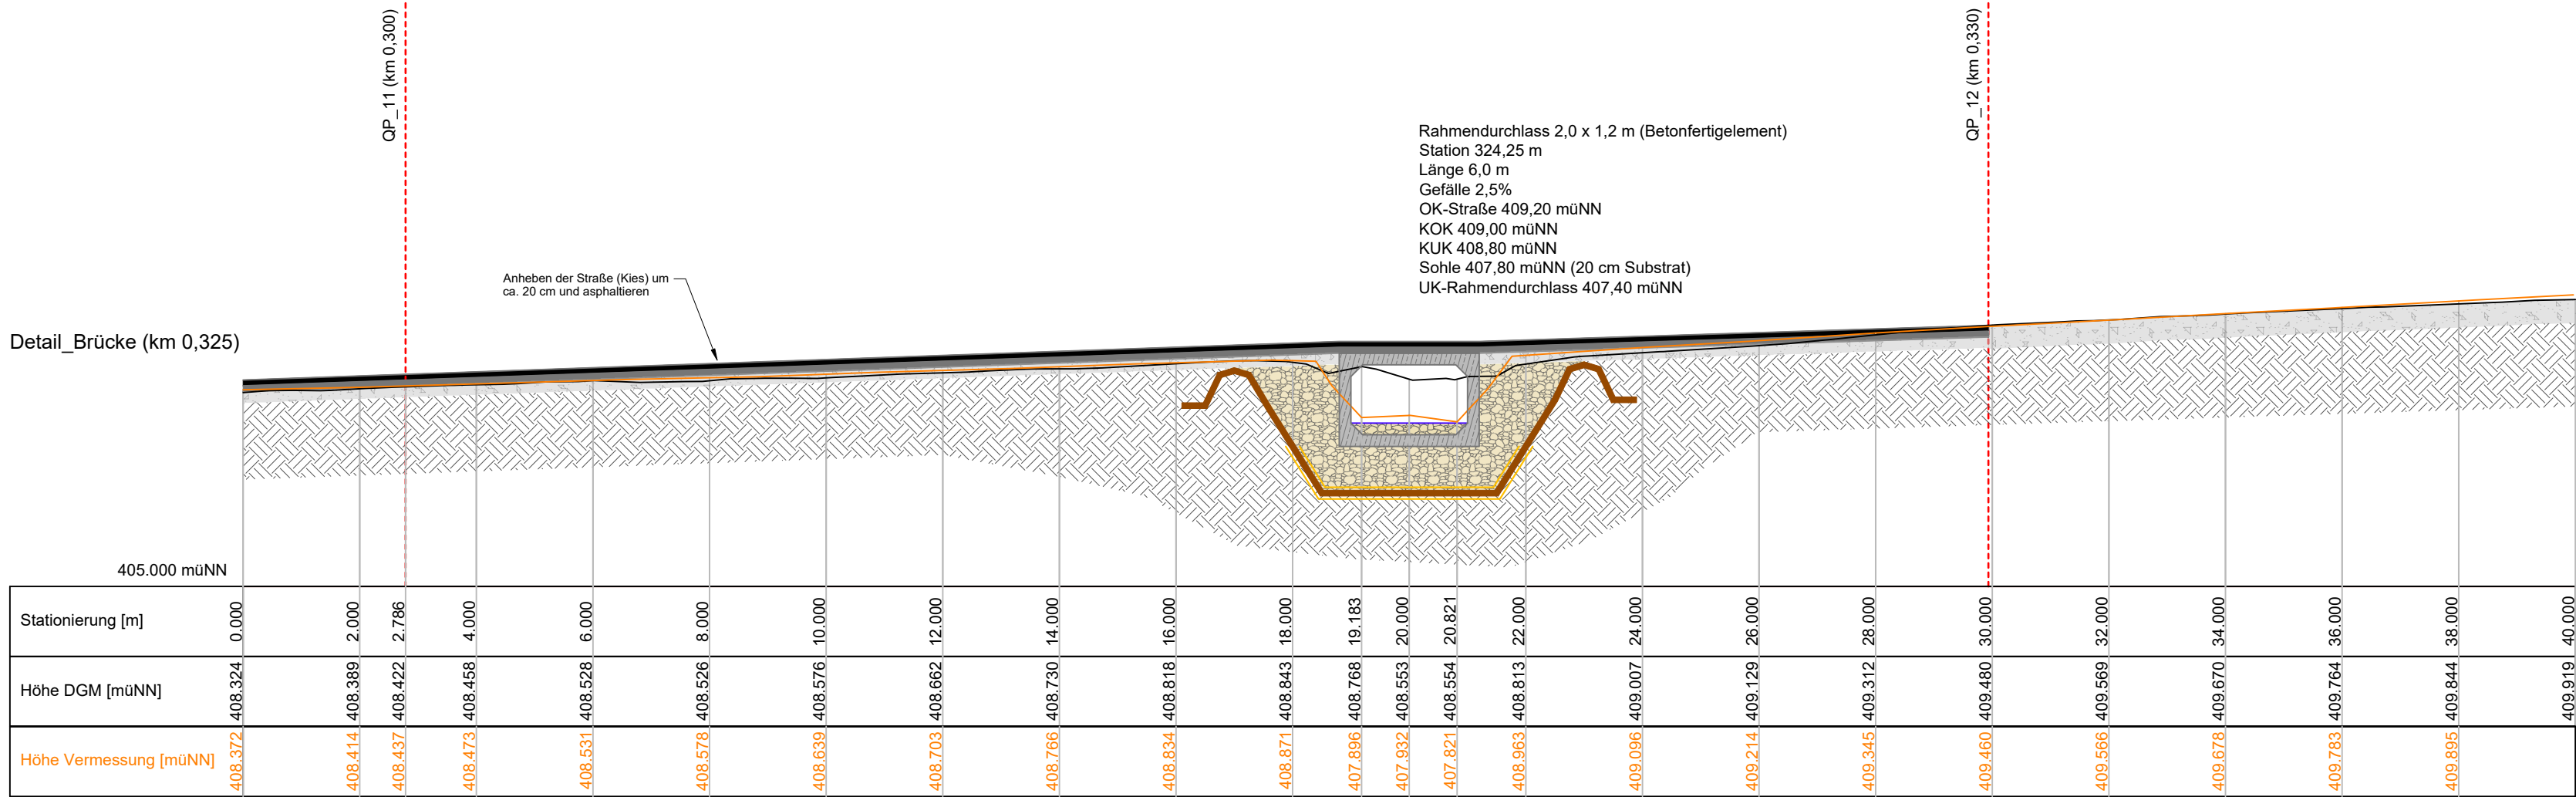

M 1: 100

Stadt Simbach am Inn
Nachträgliche Verfahren zum Gewässerausbau
an Gewässern III. O. im Stadtgebiet von Simbach a.I.

12. Planungsabschnitt
Hitzenauer Bach

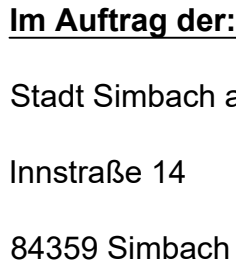

Im Auftrag der:
Stadt Simbach am Inn
Innstraße 14
84359 Simbach am Inn

Legende:

- Wassertiefe HQ₁₀₀
- Sohlsubstrat D₉₀ = 0,07 m
- Beton
- Bentonitmatte in Sand
- Einbauten (Bestand):
- PE DA180
 - PE DA225
 - PE DA180 (gelocht)
 - Steinzeug DN200
 - Schutzrohr DN100
 - GGG DN200

Planinhalt:

Details

M 1: 100 & 1 : 50

Plannummer: 09_Details

E: Brückner, 12.11.2024
Z: Brückner, 17.02.2025
Z: Schauflier, 27.03.2025

Plangrundlage:

- DTK Bayer, Vermessungsamt
- Orthofotos Stadt Simbach a. I. Befliegung 2018
- Bestandaufnahme Provisorium und Quellfassung mit Leitungsbestand
- Ing. Büro Reith und Dankesreither GbR 14.06.2017
- Vermessung IBBehringer 2024

Braunau am Inn, der 27.03.2025



INGENIEUR GMBH
LANDSCHAFTSPLANUNG UND LANDSCHAFTSARCHITEKTUR
KULTURTECHNIK UND WASSERWIRTSCHAFT

Martin Brückner | brueckner@i-la.at | +43 680 3330031
Fabian Mühlbacher | muehlbacher@i-la.at | +43 664 4181499
Salzburgerstr. 21/7 | A-5280 Braunau am Inn | www.i-la.at |

