


Schichtenverzeichnis

Brunnen I Mannersdorf

Geländeoberkante (422,03 m ü. NN)

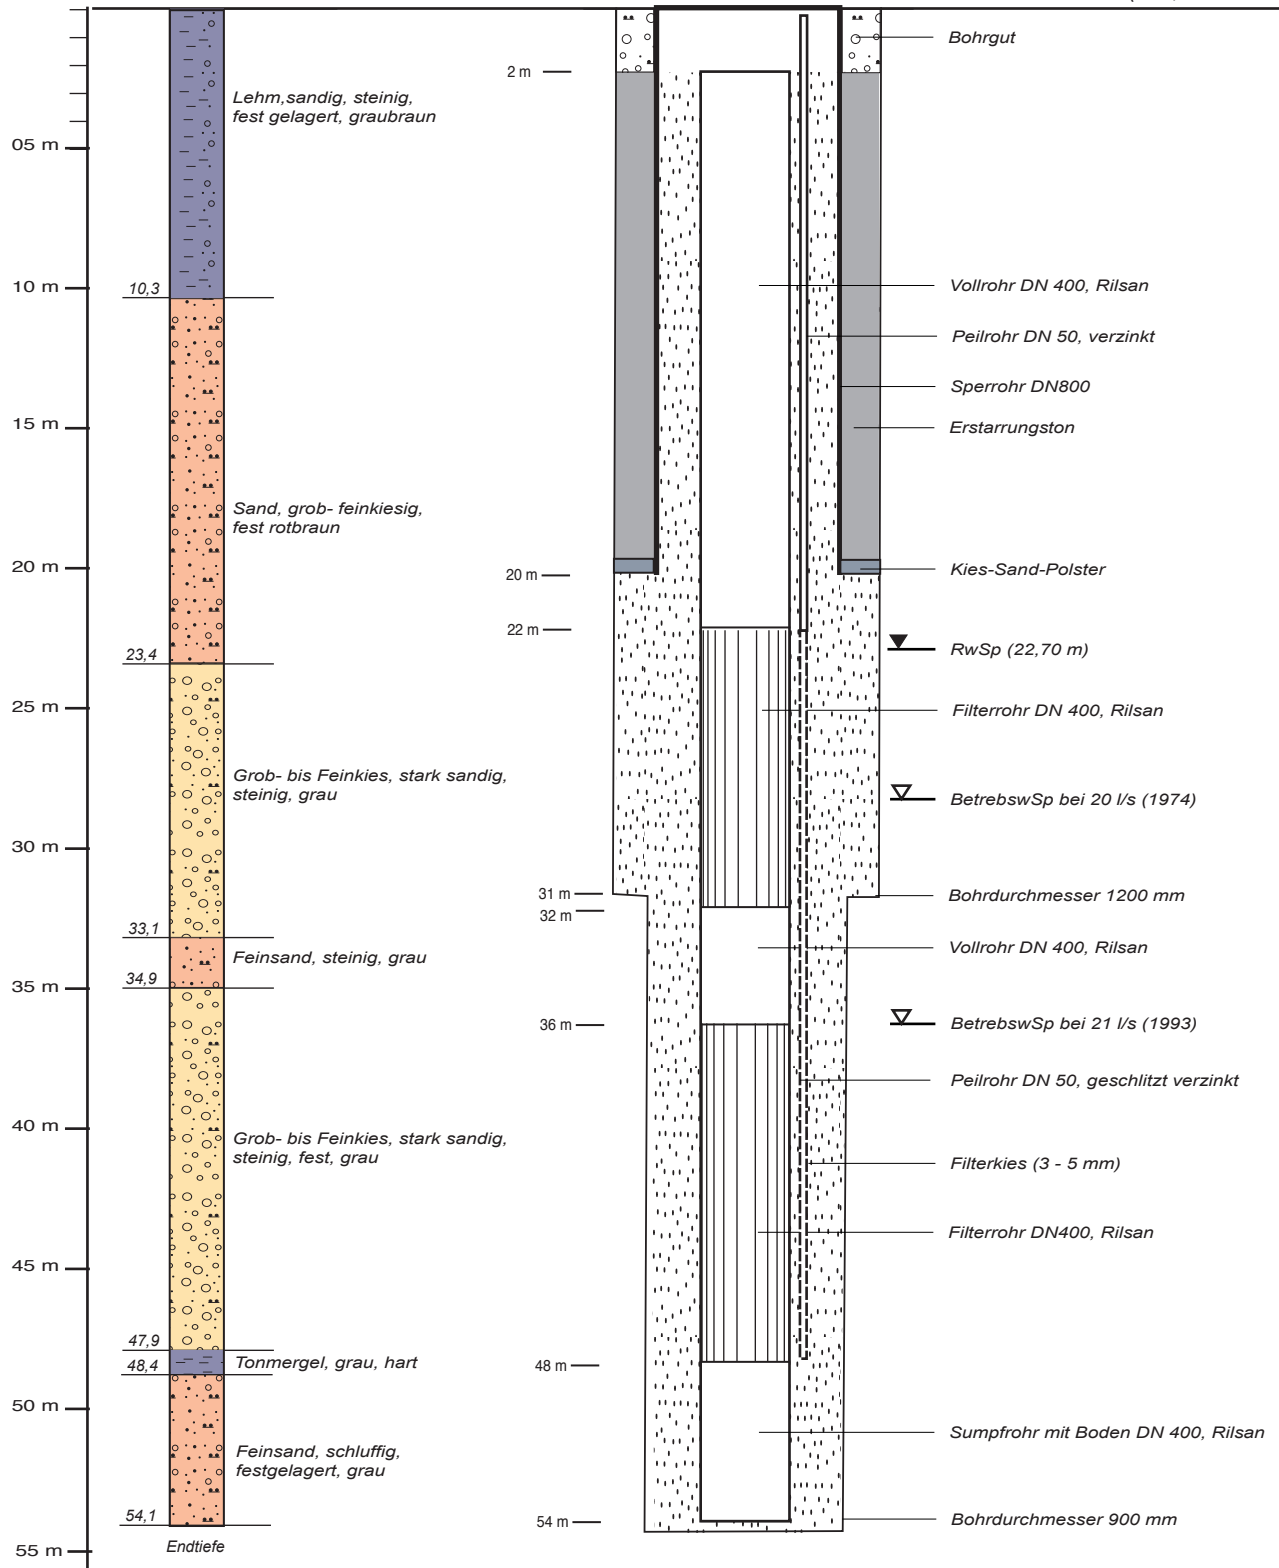

Projekt: Überprüfung und Neuausweisung des Trinkwasserschutzgebietes Brunnen I - Mannersdorf	
Bezeichnung: Anlage 2-1: Ausbauplan und Schichtenverzeichnis Brunnen I - Mannersdorf	Maßstab: - Datum: 16.01.2017
Planfertiger: Ing.Büro U.Hafen + Partner Gaiglstraße 8 80335 MÜNCHEN	Träger der Wassergewinnungsanlage: Zweckverband Wasserversorgung Rottal Hauptstraße 19 84168 Aham