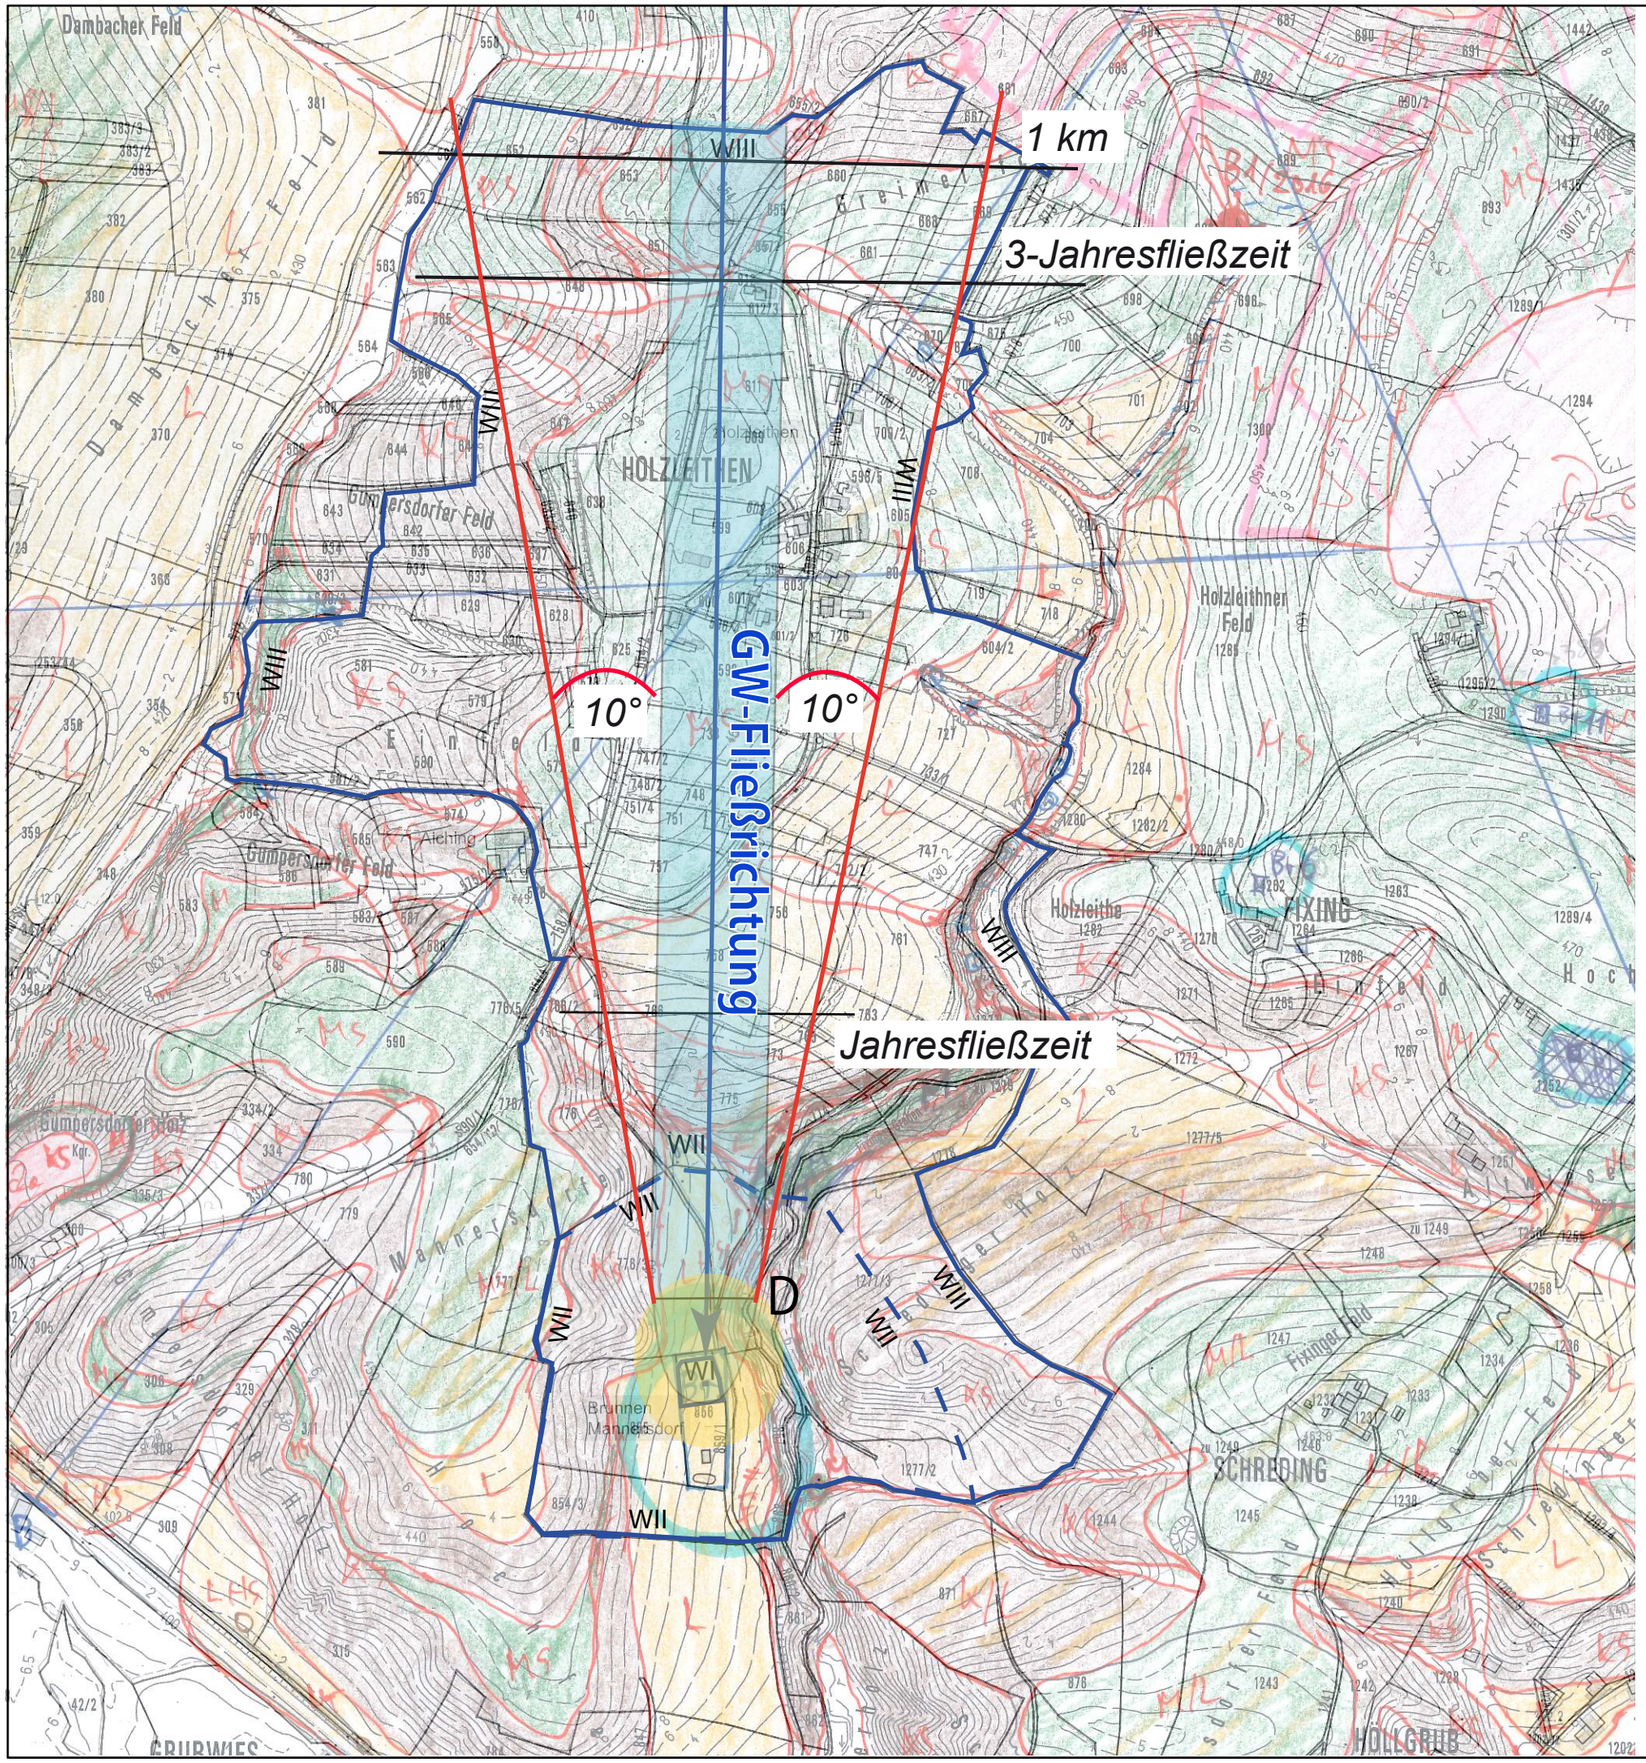

N

W O

S

Legende:

- 50-Tage-Bereich
- Anstrombereich
- Öffnungswinkel
- Gw-Fließrichtung
- WIII — WIII neu
- WII — WII neu
- WI — WI neu

Projekt:
Überprüfung und Neuausweisung des Trinkwasserschutzgebietes Brunnen I - Mannersdorf

Bezeichnung:
Anlage 6-4:
Schutzgebietsbegründung

Maßstab:
1 : 5 000

Datum:
16.01.2017

Planfertiger:
Ing.Büro Ulrich Hafen
Gaiglstraße 8
80335 MÜNCHEN

Träger der Wassergewinnungsanlage:
Zweckverband Wasserversorgung Rottal
Haupstraße 19
84168 Aham