Wasserwirtschaftsamt
Deggendorf

Ansicht unterstrom

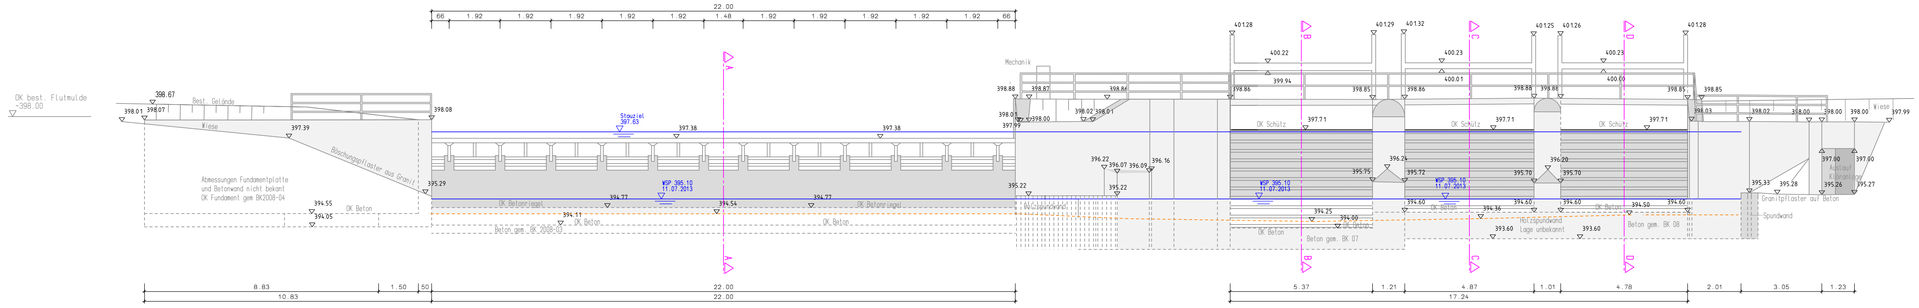

Gewässer I. Ordnung

Rott

Nr.	Art der Änderung	geänd. am	Name
a	Ansicht im Lot zur Fluchtachse der Bauwerke	19.06.2019	Gaudek

Vorhaben:	Gew. I, Rott Ersatzbau Wehranlage Prühmühle	Anlage:	4.4
Vorhabensträger:	Freistaat Bayern, vertreten durch das Wasserwirtschaftsamt Deggendorf	Plan-Nr.:	422 - 08a
Landkreis:	Rottal-Inn	Maßstab:	1 : 100
Gemeinde:	Stadt Eggenfelden		
Vhkz. (BayIfS):	G1x 277116 0002		
Planinhalt:	Ansicht Bestand Klappenwehr, Schützenwehr	Ausgabe vom Ersatz für Ursprung	

Vorhabensträger:	Entwurfsverfasser:		
Wasserwirtschaftsamt Deggendorf	Ing.-Büro Wagmann Wagmann Ingenieure GmbH		Datum, Name
19.11.2021 gez. Ratzinger Datum Bereichsleiter Hochwasserschutz	19.11.2021 gez. Wagmann Datum Dipl.-Ing. (FH)	entw.	29.07.2013, Gruber
		gez.	19.06.2019, Gaudek
		gepr.	30.10.2019, Wagmann