
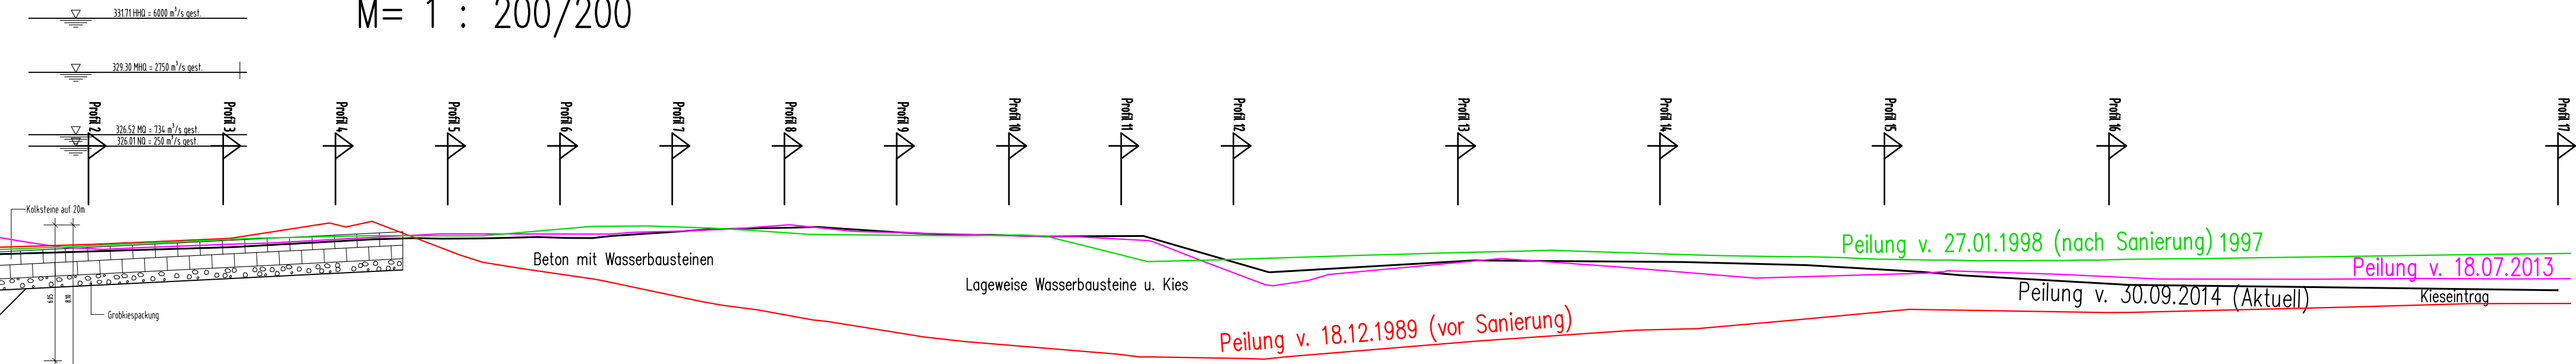




WEHRFELD 6

M= 1 : 200/200

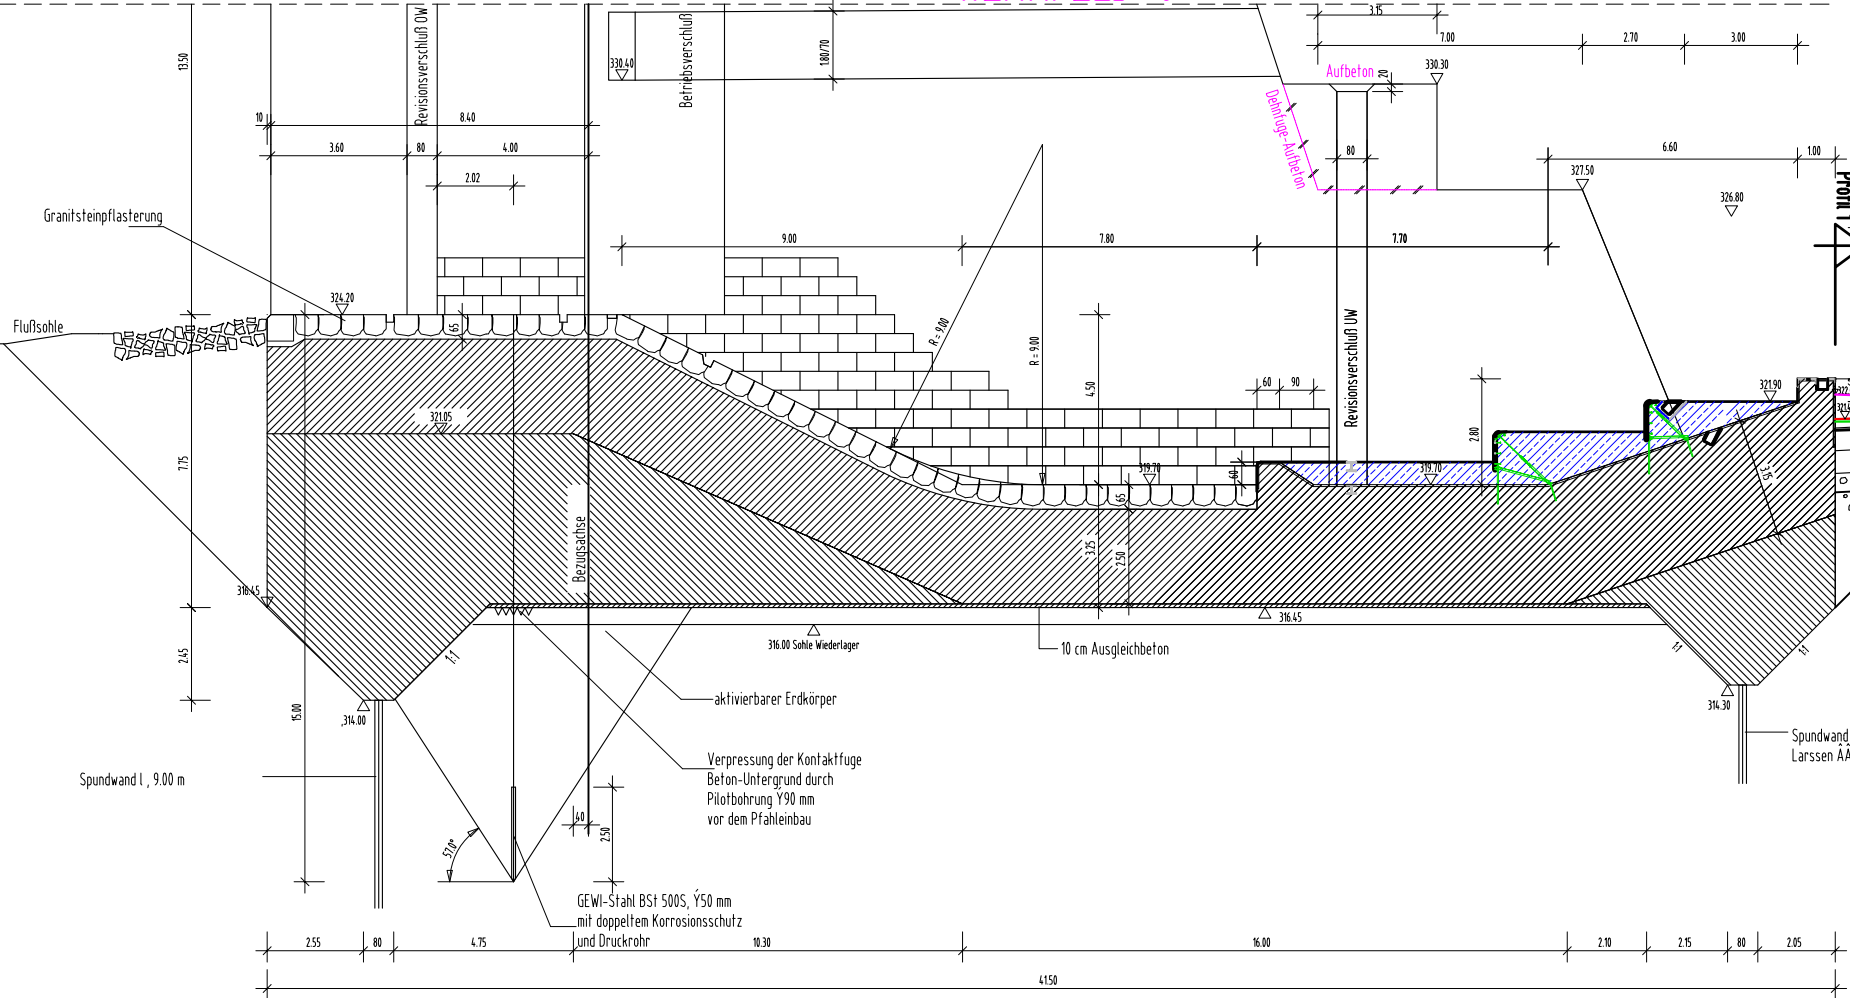

WEHRFELD 5

M= 1 : 200

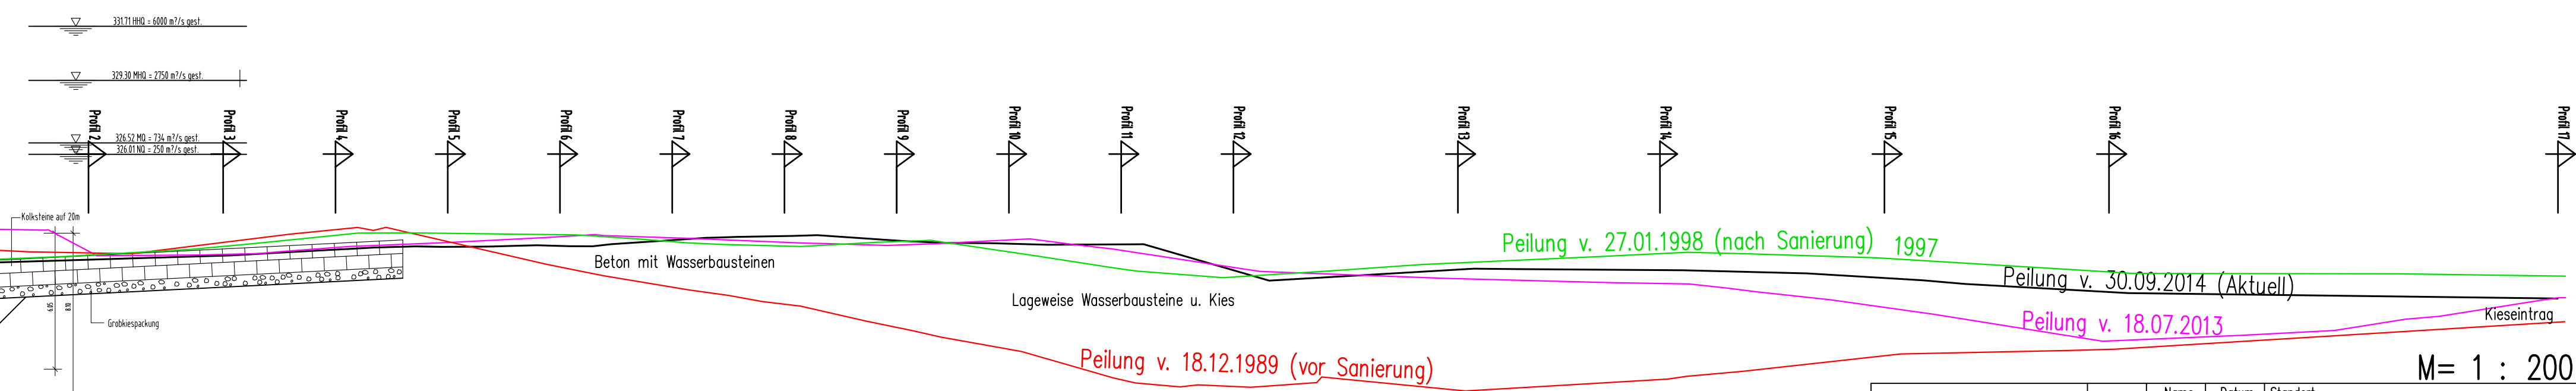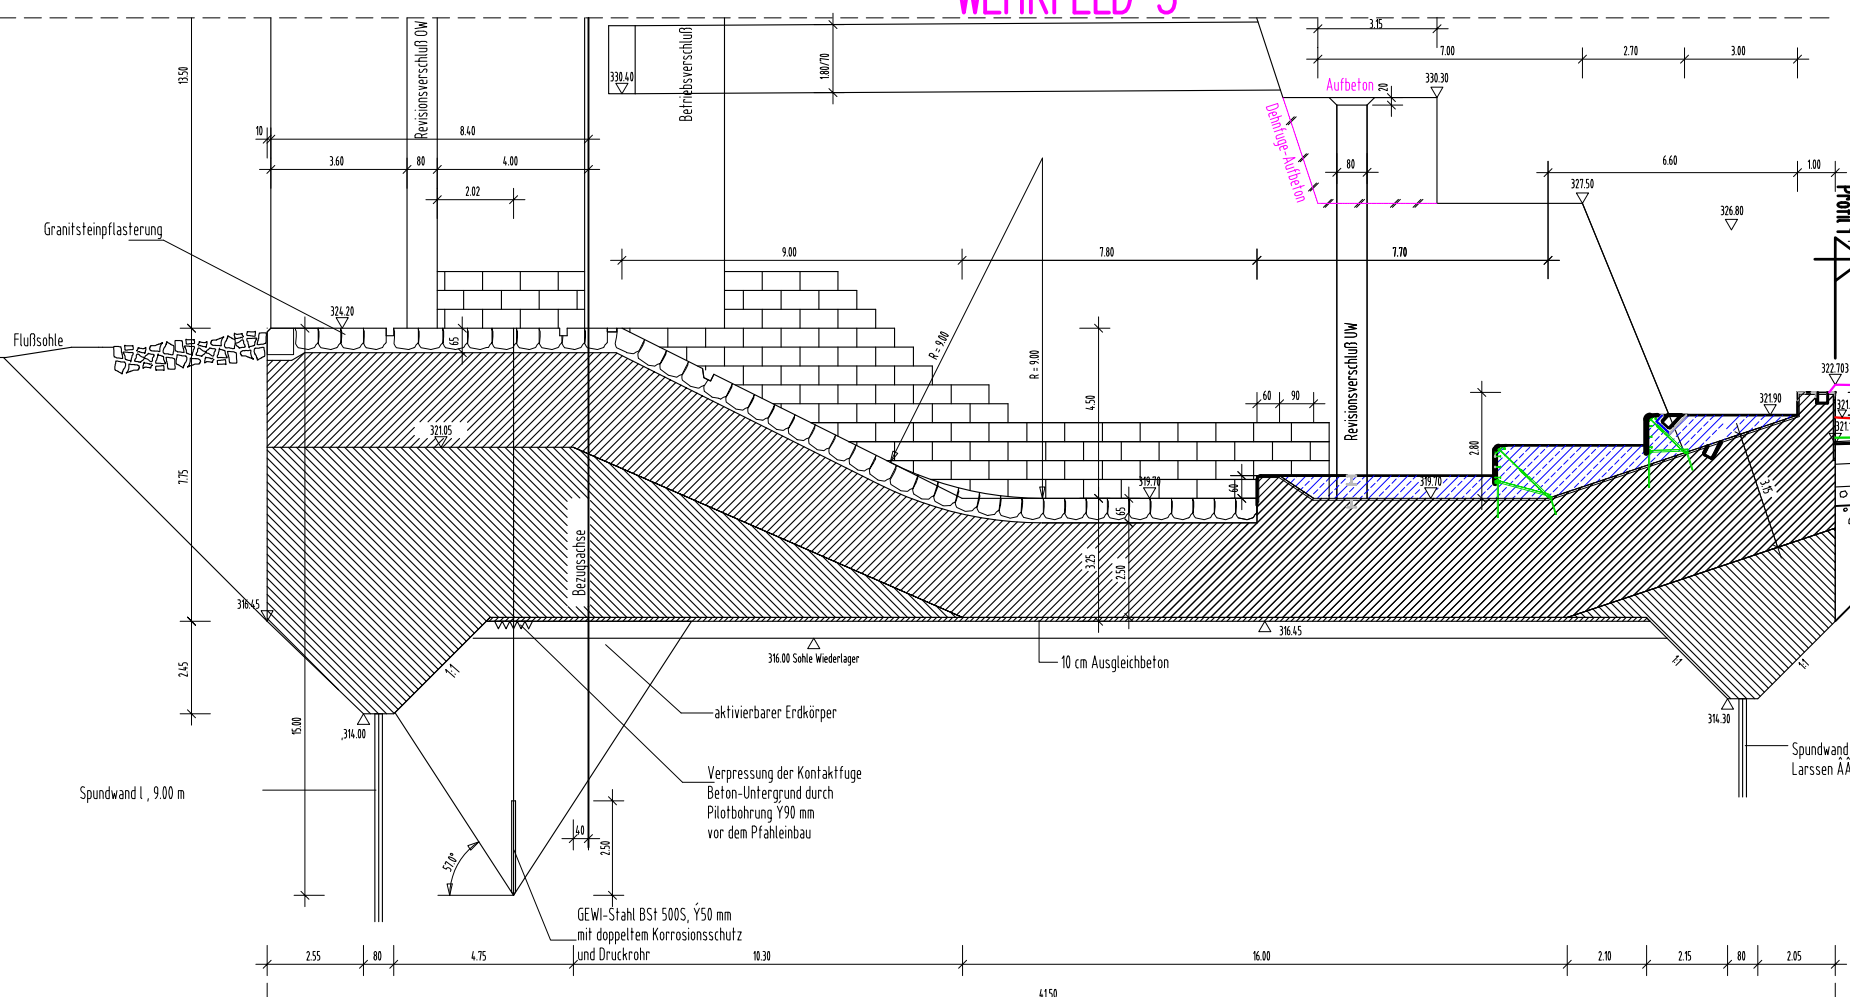

Legende :

- Peilung vom 30.09.2014 (Aktuell)
- Peilung vom 18.07.2013
- Peilung vom 18.12.1989 (vor Sanierung)
- Peilung vom 27.01.1998 (nach Sanierung)

Verbund	Design	Name	Datum	Standort
	D G M	WJTIG	12.02.15	Ering-Frauenstein (GER)
	BV			Benennung
	Ew			
	Fw			SCHNITT WEHRFELD 5 und 6
	Mw			
	SI			Ablage (Explorer)
	Projekt	
	Projekt	Zust.
	Oberfl.	KG	Ers. f.	
	Zust.	Änderung	Datum	Name
				Werkst.
				System
				Ers. d.