Draufsicht

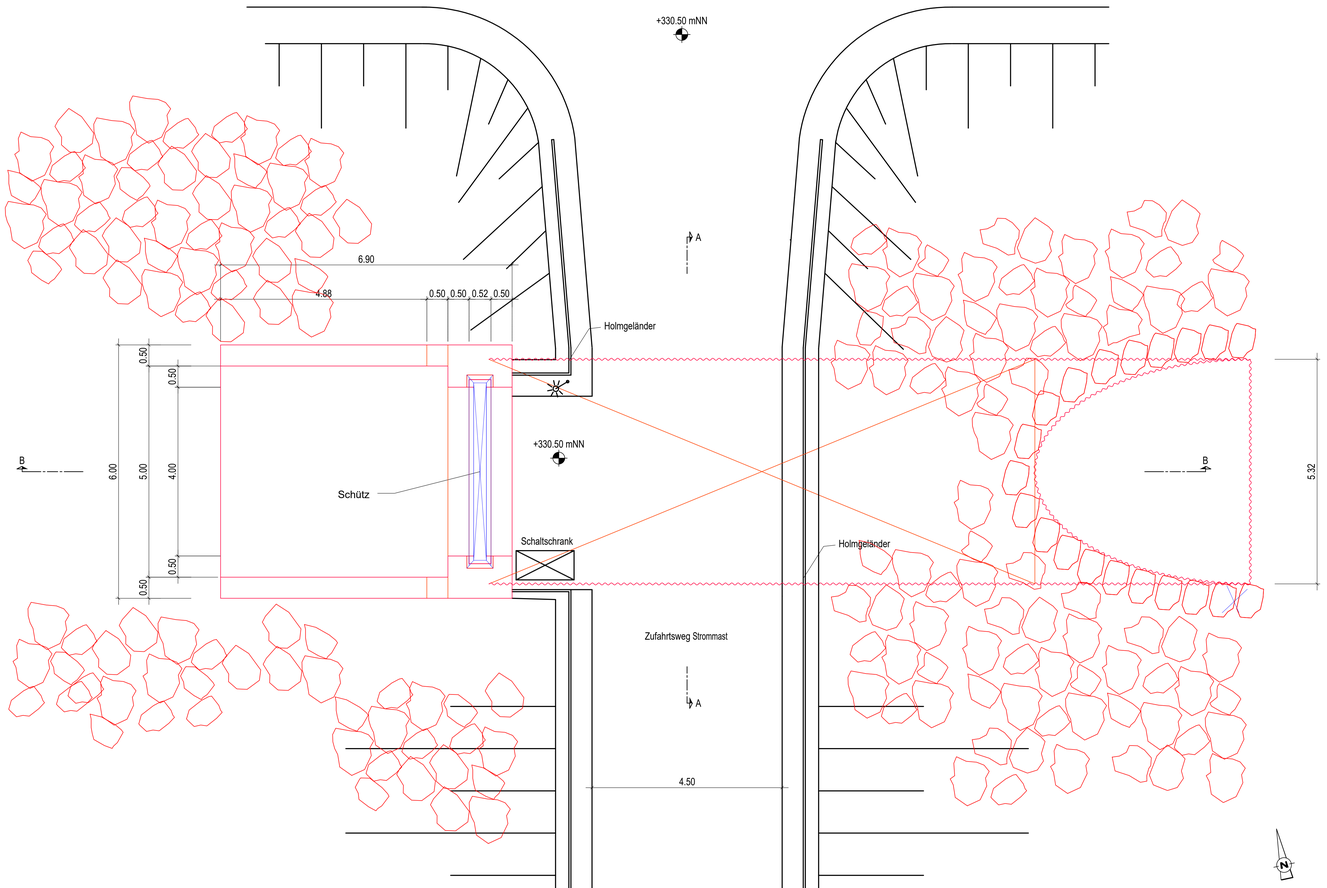

Schnitt A-A

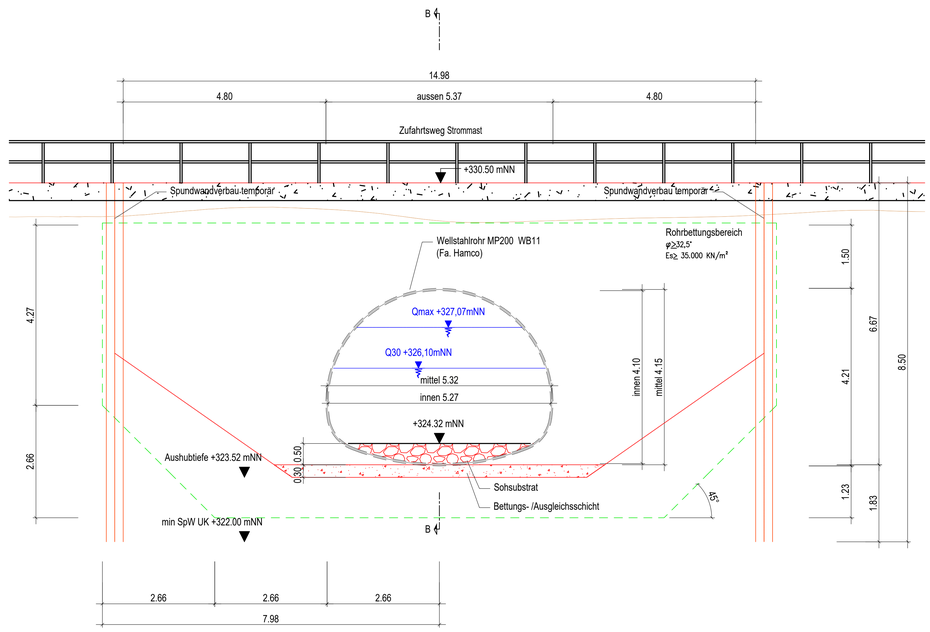

Schnitt B-B

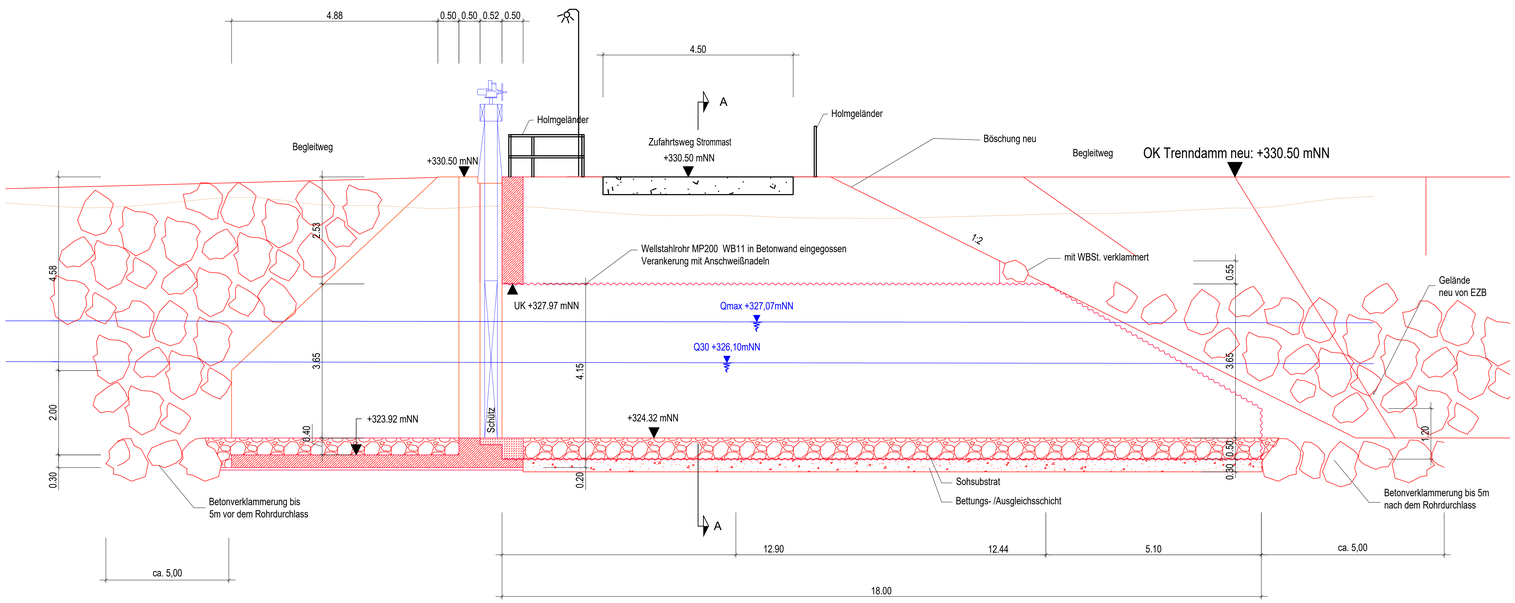

M= 1 : 50

0 1 2 3 4 5 m

Lagesystem: Gauß Krüger AT M31 ;
Höhensystem: vorläufiges bayerisches Höhensystem (Höhenstatus 901)

D			1:50
C			
B			
A			
Änd.	Datum	Name	Bemerkungen

Projekt: GER-NA-BAU
Plansort: Tetu - Genehmigungsplanung

Verbund
Innwerk AG
Schulstraße 2
D-84533 Stammham

Planer:
Dorsch Gruppe
Dorsch International Consultants
Dorsch International Consultants GmbH
Abteilung Wasser und Umwelt
Landsberger Str. 368, 80687 München
info@dorsch.de

Zauner GmbH
Technisches Büro Zauner GmbH
Marktstraße 30, A-4090 Engelhartszell
ezell@ezb-fluss.at

Landschaft + Plan Passau
Passauer Straße 21, 94127 Neuburg a. Inn
info@landschaftundplan-passau.de

DI Weilhartner ZT GmbH
Ingenieurkonsulenten für Bauingenieurwesen
Mantlpotz 2, A-4910 Ried
office@zt.tw.at

Plan-Nr.: 2.10

Maßstab: 1:50

	Datum	Name
Gez.:	Koch	07.08.2018
Gepr.:	Mas	07.08.2018
Ges.		
KKS-gepr.		
Freigabe:		
Freigabe AHP Fachbereich:		

Innkraftwerk Ering-Frauenstein
Durchgängigkeit und Lebensraum
Umgehungsgewässer

Objektplan Bauwerke
Brücke UW

Plangröße: A2 | Maßstab: | CAD-Anwendung: | OID: | OID2:

Freigabevermerk: | Auftragsdatum: | Blatt von Blätter

KKS	Projekt-Nr.	Ersteller	Zähler	Kat.	Funktion/ Bauwerk	Anlagen/ Raum	DCC/OMO
Kraftwerke	Gliederung	Gliederung	Gliederung	Gliederung	Gliederung	Gliederung	Kraftwerke
Kraftwerke	Gliederung	Gliederung	Gliederung	Gliederung	Gliederung	Gliederung	Kraftwerke