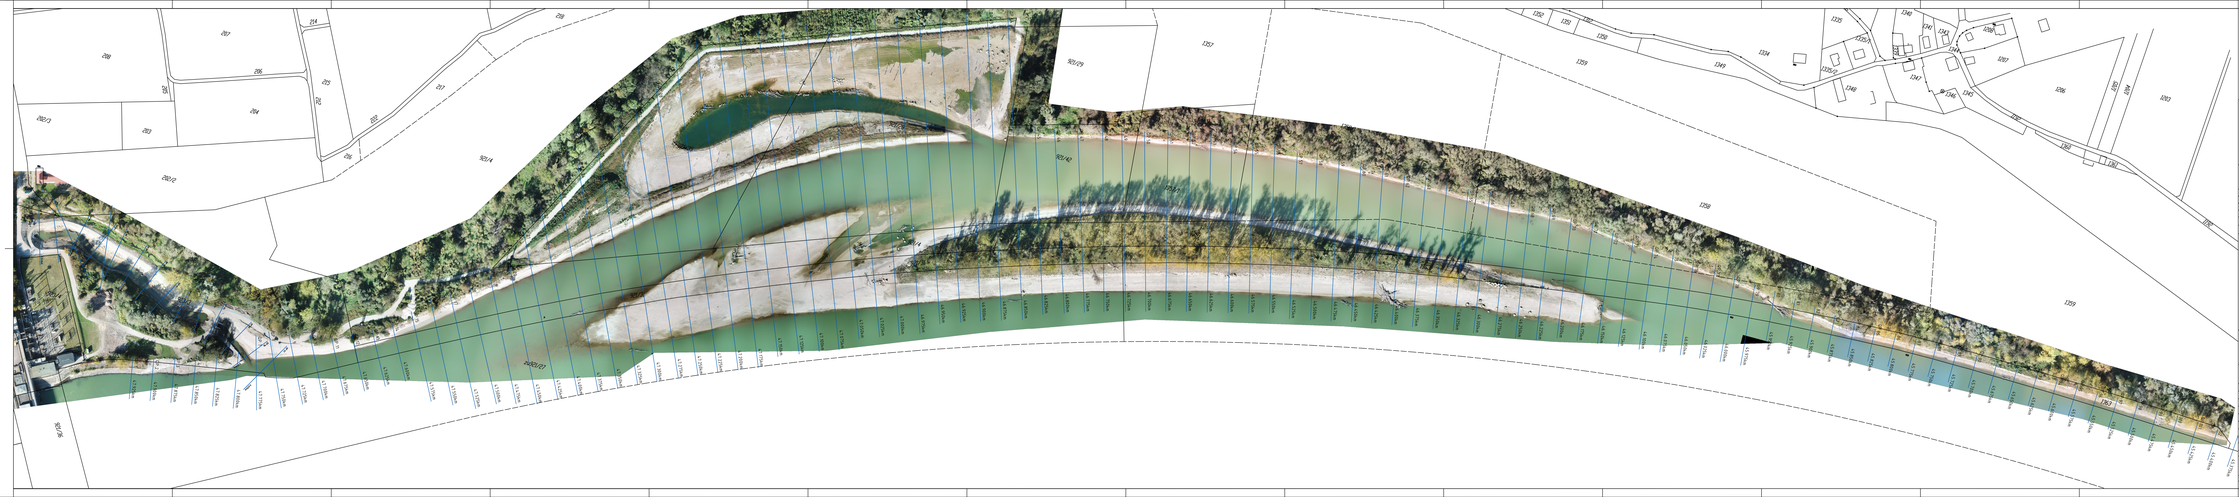

MASSSTAB - 1:2000

0 20 50 100 150 200m

Bauherr

Planer

Lagesystem: Gauß Krüger AT M31 ;
Höhensystem: vorläufiges bayerisches Höhensystem (Höhenstatus 901)

Ind.	Datum	Name	Bemerkungen
a			
b			
c			
d			

Projekt: IBMAMAU Plansatz: 3XKABDYTEN_BAUZUSTAND

Verbund
Verbund AG
Beheimstraße 2
D-84533 Stammham

Planung
Dorsch Gruppe
Dorsch International Consultants
Dorsch International Consultants GmbH
Arbeitsg Wasser und Umwelt
Landsberger Str. 368, 80687 München
info@dorsch.de

Zauner GmbH
Technisches Büro Zauner GmbH
Marktstraße 25, A-4100 Ottgelbrunn
ezd@aon.at

Landschaft + Plan Passau
Passauer Straße 21, 94127 Neuburg a. Inn
info@landschaftundplan-passau.de

DI Weilhartner ZT GmbH
Ingenieurkonsulenten für Bauingenieurwesen
Marktplatz 2, A-4910 Ried
office@dw.at

Plan-Nr.: XXX

Maßstab: 1:2000

	Datum	Name
Gez.:	2019.10.23	LAUER
Gepr.:		
Gen.:		
KKS-gepr.:		
Freigabe:		

Projekt: **Innkraftwerk Ering-Frauenstein**
Durchgängigkeit und Lebensraum
Stauwurzelstrukturierung

LAGEPLAN_INS
BAUZUSTAND_ORTHOFOTO_2019.10.14
Genauigkeit: +/- 5m
Plangrundlage: 130-010C_Lageplan INS

Abfluss Inn rd. 500m³/s

Maßstäbe: Papier: 1:2000 | Natur: 1:2000

Projektstufe: Fachbereich: Plan-Inventarnummer: 2HLJD Blatt: 1 von 1

Ind.	Datum	Änderungen	Name	Ind.	Datum	Änderungen	Name
a				f			
b				g			
c				h			
d				i			
e				k			