




Profil Typ D
(mit bautechnischen Ergänzungen)
UG-km 1,00 – 0,90
M=1:100

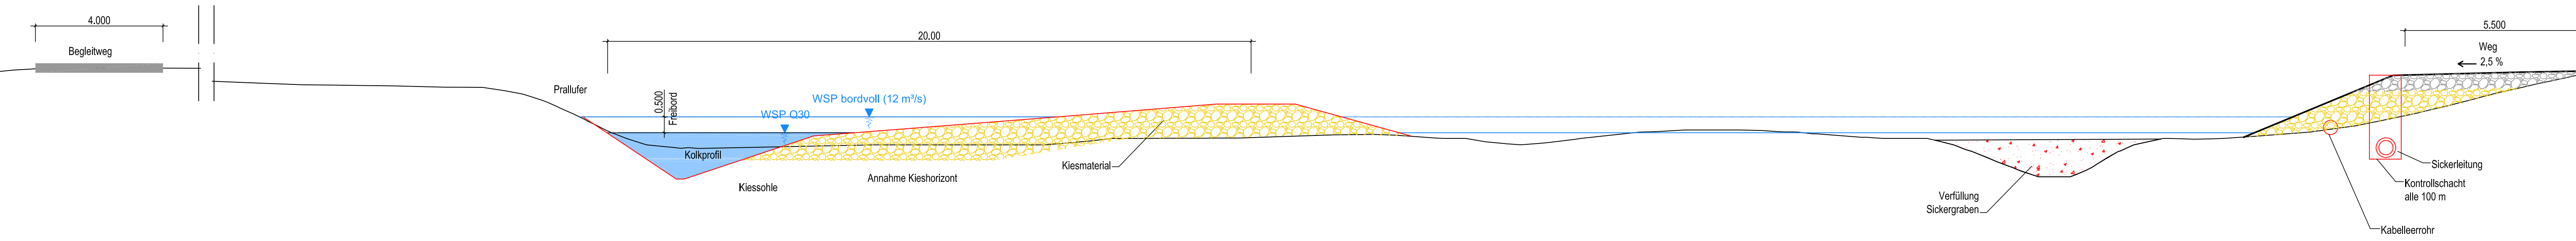


Regelprofil Typ C
(mit bautechnischen Ergänzungen)
UG-km 1,35 – 1,05
M=1:100

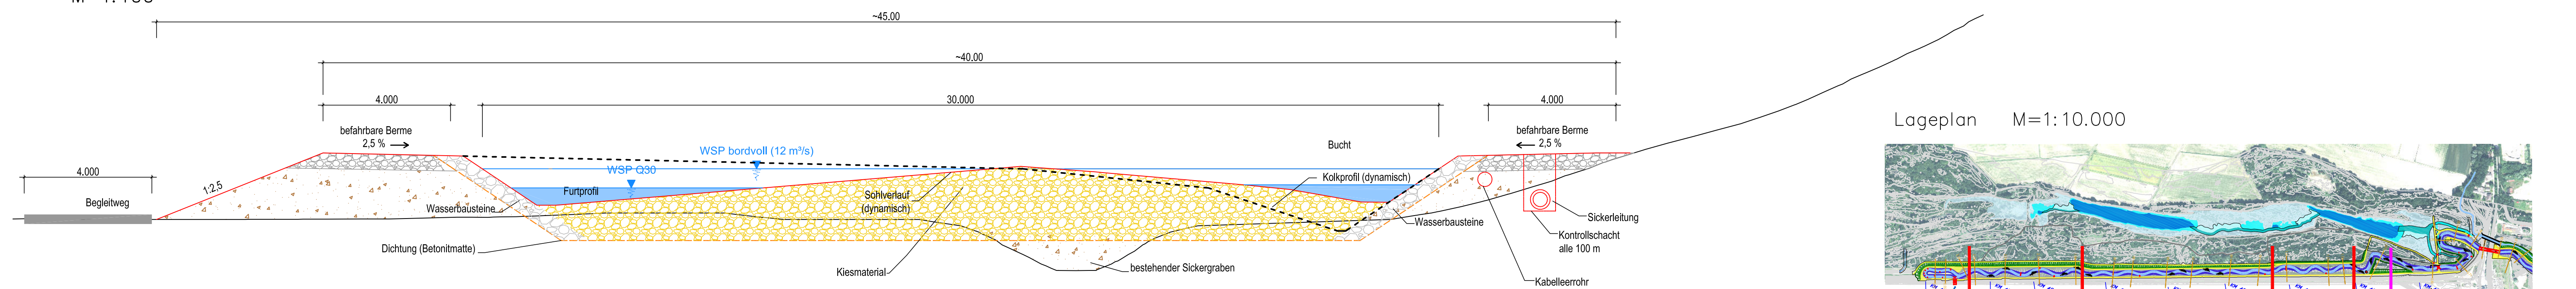



Regelprofil Typ B
(mit bautechnischen Ergänzungen)
UG-km 1,95 – 1,35
M=1:100

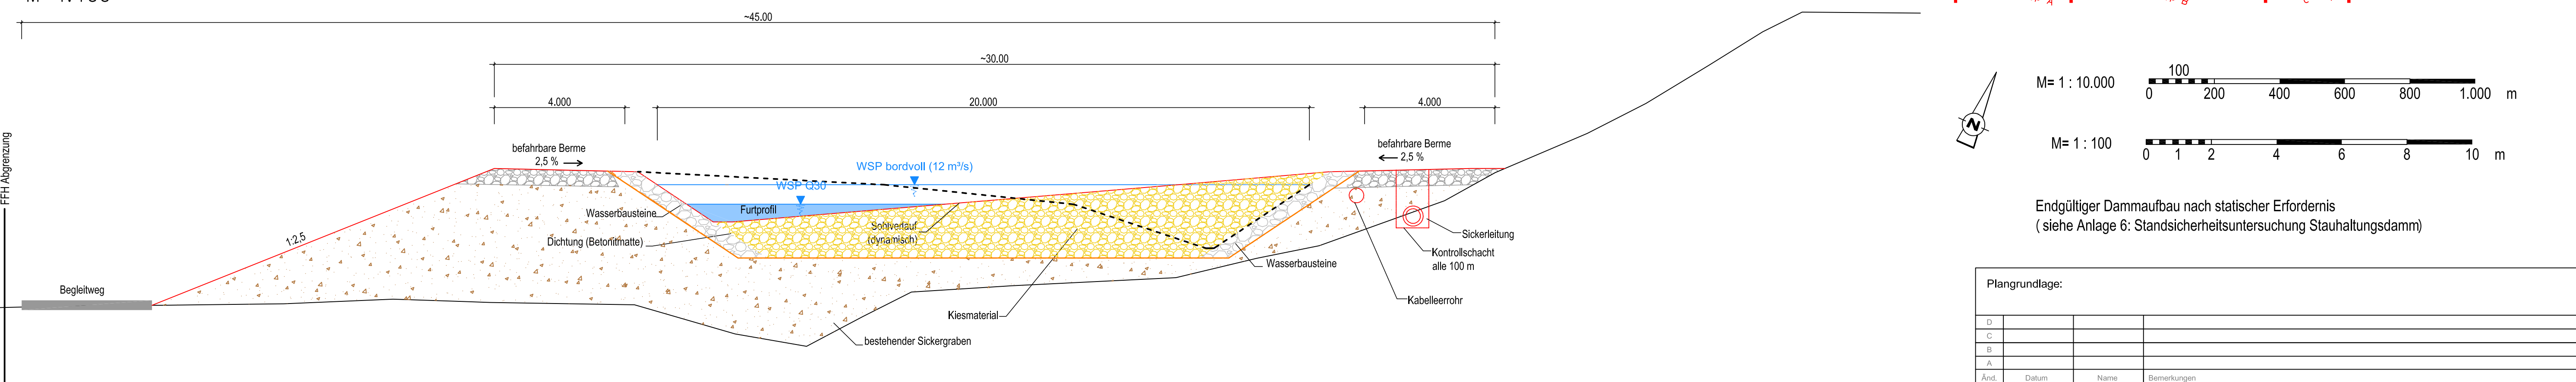

Regelprofil Typ A
(mit bautechnischen Ergänzungen)
UG-km 2,35 – 1,95
M=1:100

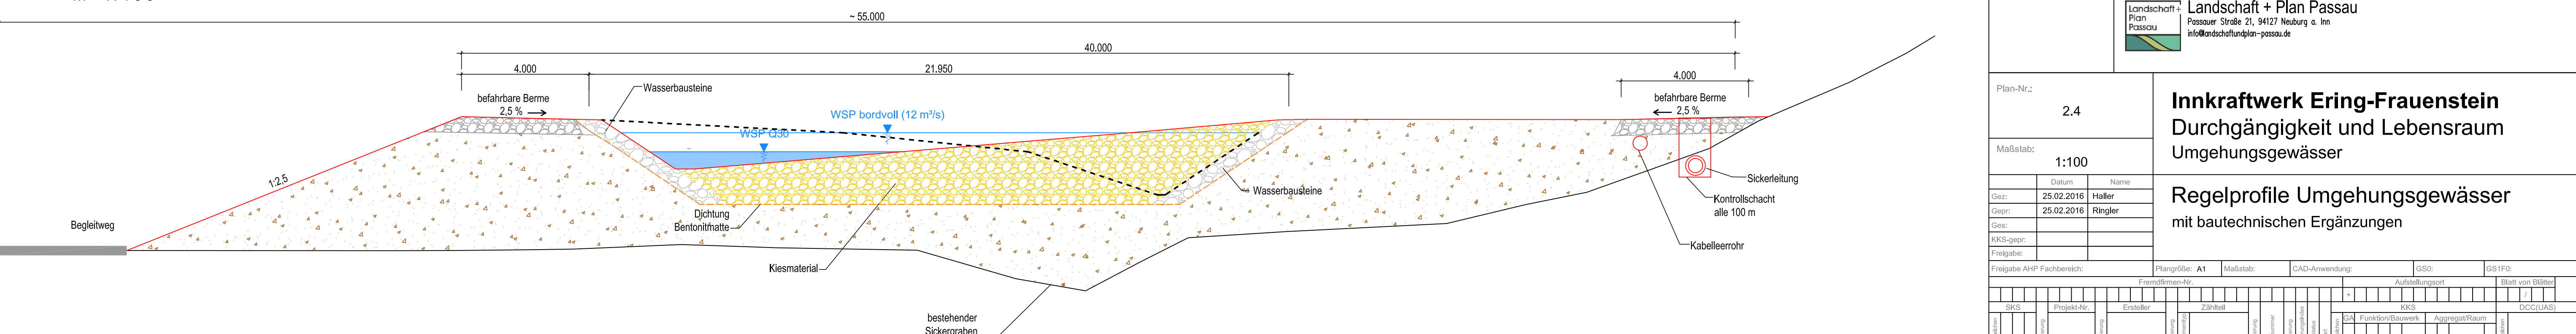

Lageplan M=1:10.000

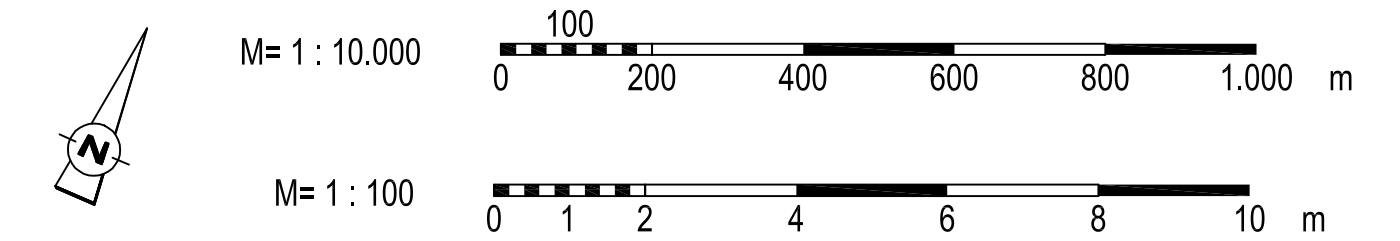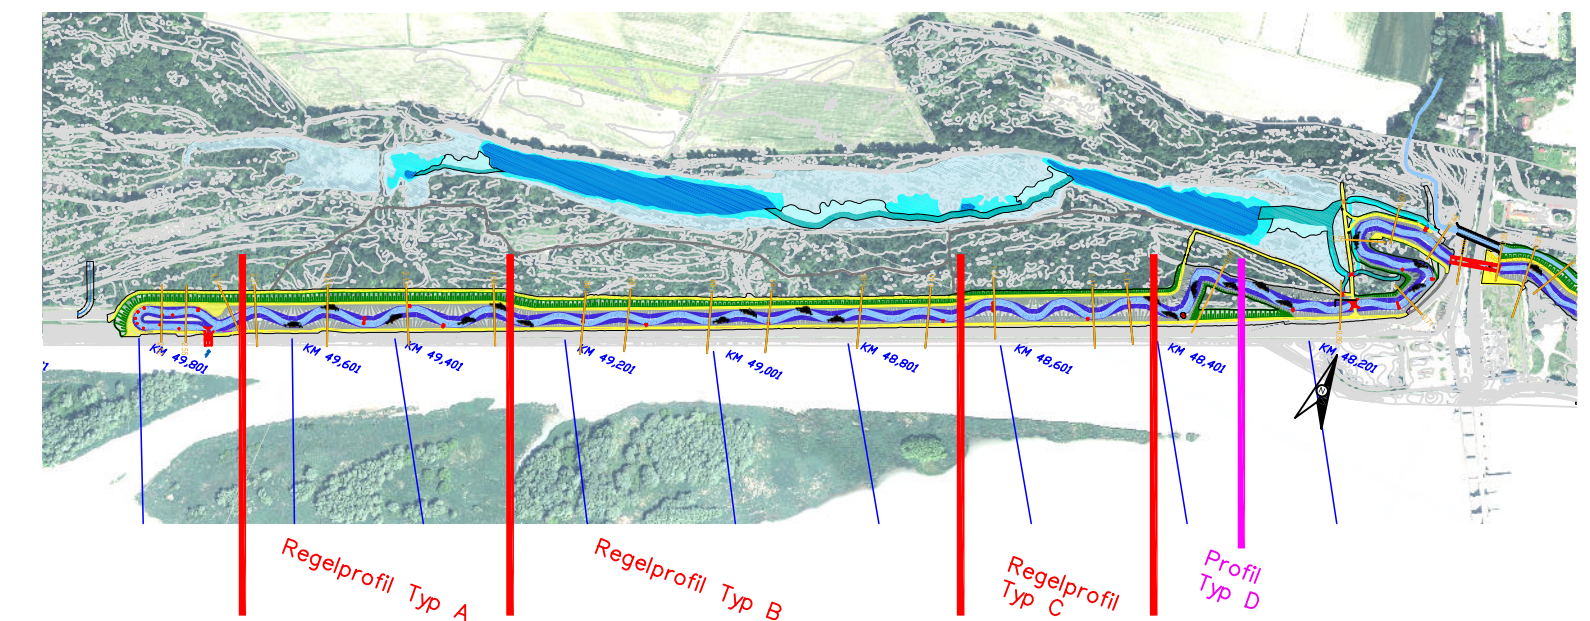

Endgültiger Dammaufbau nach statischer Erfordernis
(siehe Anlage 6: Standsicherheitsuntersuchung Stauhaltungsdamme)

[illegible]