mittleres Auedotationbauwerk

Längsschnitt A-A
M 1:50

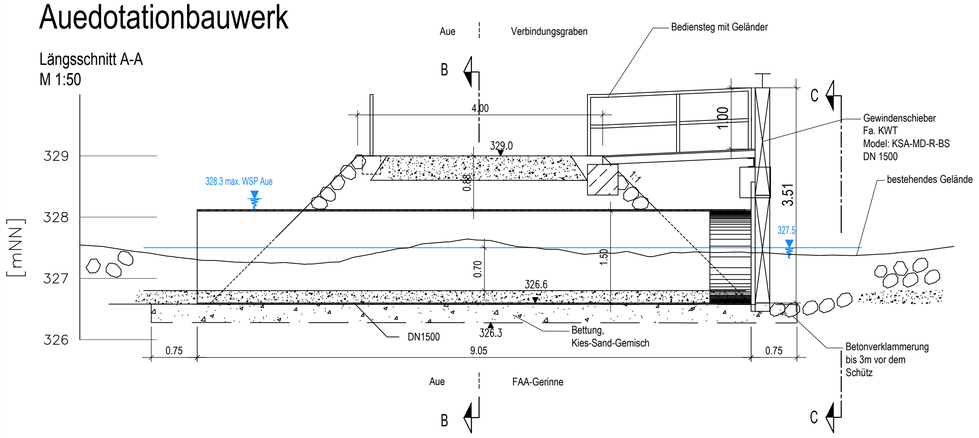

Querschnitt B-B
M 1:50

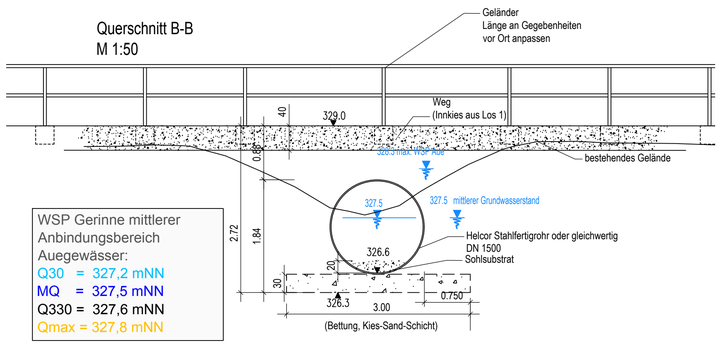

Querschnitt C-C
M 1:50

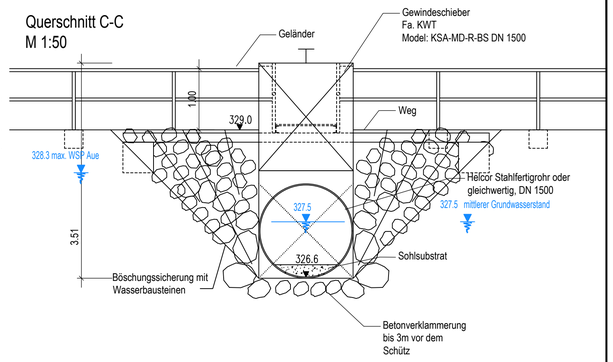

WSP Gerinne mittlerer Anbindungsbereich Auegewässer:
Q30 = 327,2 mNN
MQ = 327,5 mNN
Q330 = 327,6 mNN
Qmax = 327,8 mNN

Draufsicht
M 1:50

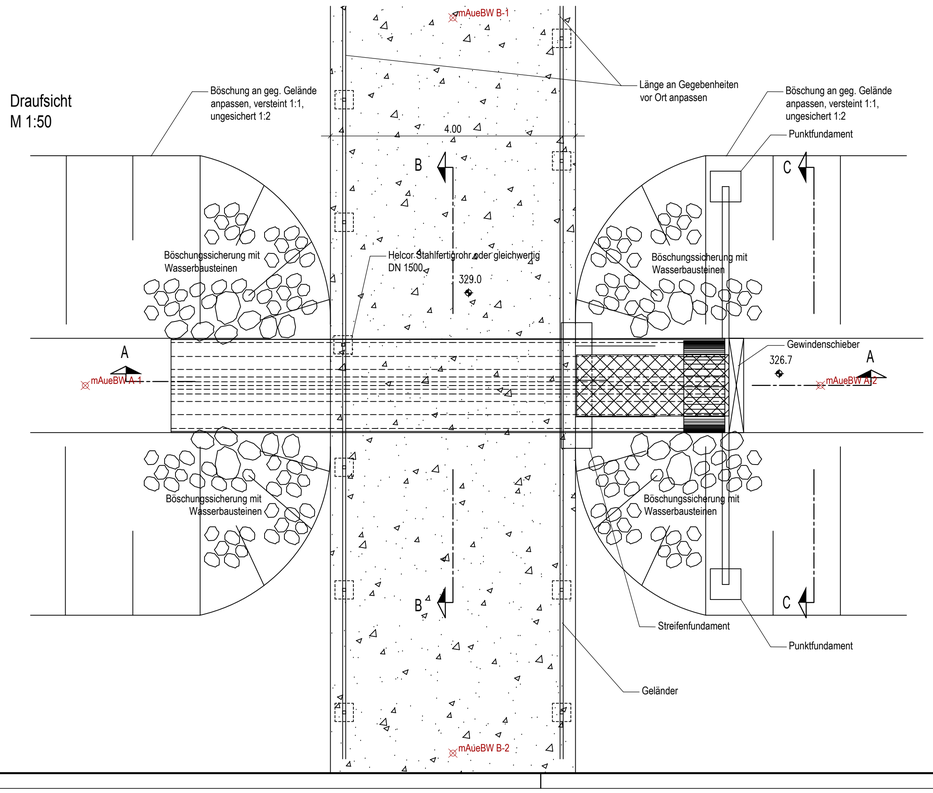

Lageplan
M 1:1000

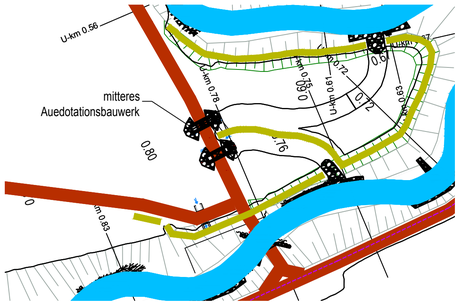

M= 1 : 1000
0 10 20 40 60 80 100 m

M= 1 : 50
0 1 2 3 4 5 m

Absteckpunkte		
KOORDINATENPUNKT	Rechtswert	Hochwert
mAueBW A-1	-13023.7874	350387.9738
mAueBW A-2	-13013.1607	350393.5481
mAueBW B-1	-13021.2611	350396.0742
mAueBW B-2	-13015.6867	350385.4475

Legende
- Neubau
- Bestand
- Wasser

Lagesystem: Gauß Krüger AT M31 ;
Höhensystem: vorläufiges bayerisches Höhensystem (Höhenstatus 901)

Änd.	Datum	Name	Bemerkungen
D			
C			
B			
A			

Projekt: GER-FAA-BAU
Planart: Teilgr - Genehmigungsplanung

Verbund
Innwerk AG
Schulstraße 2
D-84533 Stammham

Planer:
Dorsch International Consultants GmbH
Abteilung Wasser und Umwelt
Landsberger Str. 368, 80687 München
info@dorsch.de

Zauner GmbH
Technisches Büro Zauner GmbH
Marktstraße 35, A-4090 Engelhartszell
ezell@ezb-fluss.at

Landschaft + Plan Passau
Passauer Straße 21, 94127 Neuburg a. Inn
info@landschaftundplan-passau.de

DI Weilhartner ZT GmbH
Ingenieurkonsulenten für Bauingenieurwesen
Marktstraße 2, A-4910 Ried
office@ziw.at

Plan-Nr.: 2.7.2

Maßstab: 1:50 / 1000

	Datum	Name
Gez:	31.07.2018	Meßmer
Gepr:	31.07.2018	Mas
Ges:		
KKS-gepr:		
Freigabe:		

Freigabe AHP Fachbereich: | Plangröße: A2+1 | Maßstab: | CAD-Anwendung: | GSO: | GS1FO:

Fremdfirmen-Nr. | Aufstellungsort | Blatt von Blätter

SKS | Projekt-Nr. | Ersteller | Zähiteil | KKS | DCC(UAS)

Verzeichnis | S1 | S2 | S3 | Gebäude | Gebäude | Gebäude | Dokumentart | Gebäudeteil | Bauhauptnummer | Gebäude | Anlagenbereich | Produktdaten | Produktdaten | Plansatz | Verzeichnis | GA | Funktion/Bauwerk | Aggregat/Raum | Verzeichnis

																G	F0	F1	F2	F3	FN	A1	A2	AN	A3	
*	A	A	A	/	A	N	N	N	/	A	A	A	A	N	/	A	N	N	N	N	N	/	N	N	/	A	A	A	=	N	N	A	A	N	N	A	N	N	A
*				~					~						~							~			~														&

Innkraftwerk Ering-Frauenstein
Durchgängigkeit und Lebensraum
Umgehungsgewässer

mittleres Auedotationsbauwerk

Lageplan, Draufsicht, Längsschnitt, Querschnitt