oberes Auedotationbauwerk

Längsschnitt A-A
M 1:50

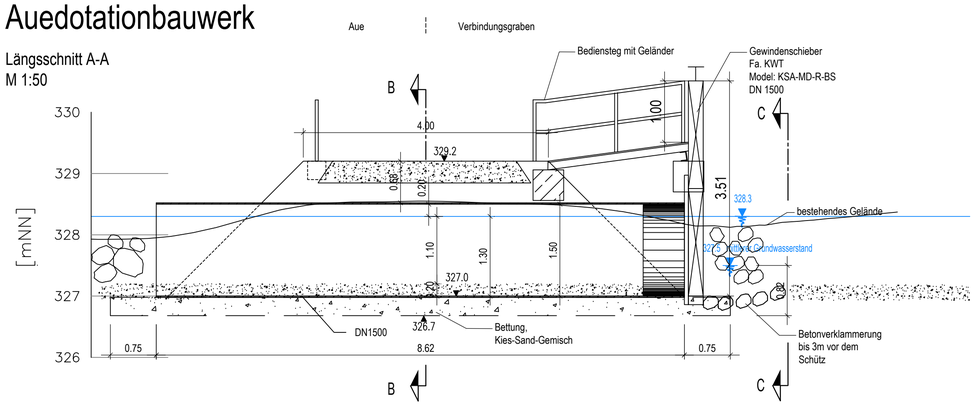

Querschnitt B-B
M 1:50

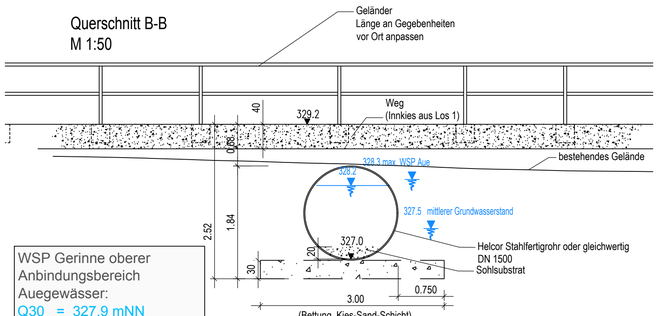

Querschnitt C-C
M 1:50

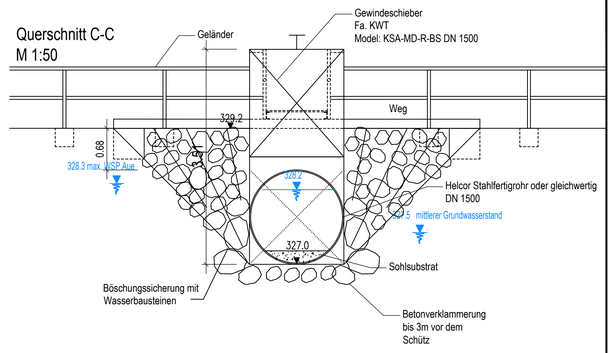

WSP Gerinne oberer Anbindungsbereich Auegewässer:
Q30 = 327,9 mNN
MQ = 328,2 mNN
Q330 = 328,3 mNN
Qmax = 328,5 mNN

Draufsicht
M 1:50

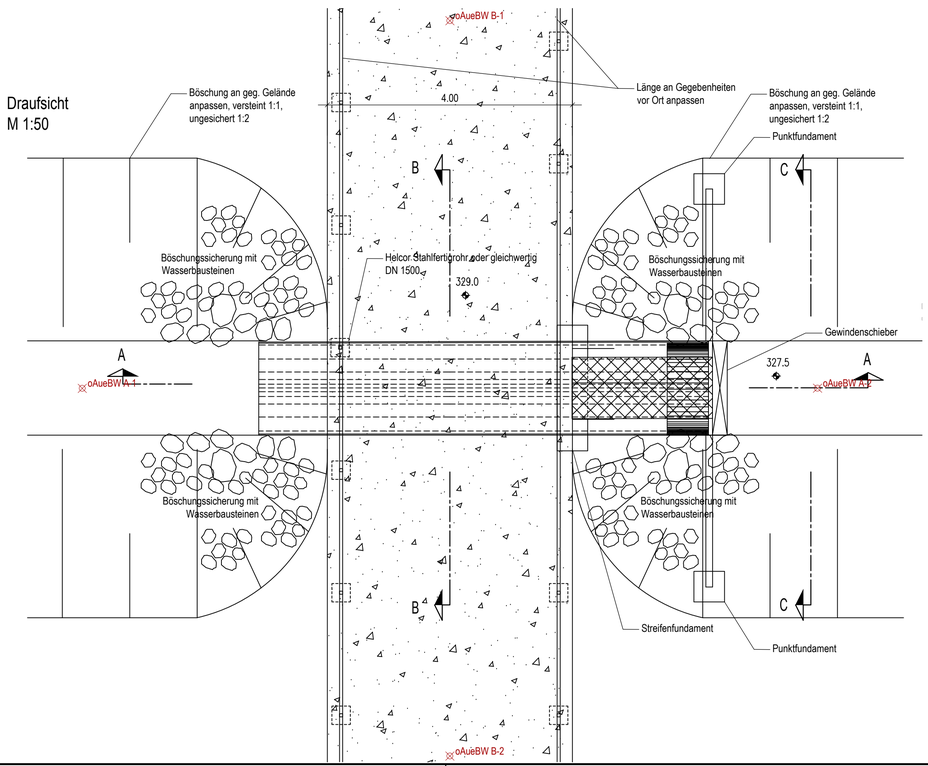

Lageplan
M 1:1000

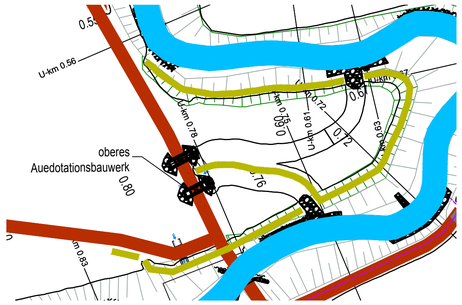

Absteckpunkte		
KOORDINATENPUNKT	Rechtswert	Hochwert
oAueBW A-1	-13018.6731	350378.2350
oAueBW A-2	-13008.0464	350383.8093
oAueBW B-1	-13016.1454	350386.3363
oAueBW B-2	-13010.5742	350375.7080

Legende
- Neubau
- Bestand
- Wasser

Lagesystem: Gauß Krüger AT M31 ;
Höhensystem: vorläufiges bayerisches Höhensystem (Höhenstatus 901)

Änd.	Datum	Name	Bemerkungen
D			
C			
B			
A			

Projekt: GER-FAA-BAU
Planart: Tektur - Genehmigungsplanung

Verbund
Innwerk AG
Schulstraße 2
D-84533 Stammham

Planer:
Dorsch International Consultants GmbH
Abteilung Wasser und Umwelt
Landsberger Str. 368, 80687 München
info@dorsch.de

Zauner GmbH
Technisches Büro Zauner GmbH
Marktstraße 35, A-4090 Engelhartszell
ezell@ezb-fluss.at

Landschaft + Plan Passau
Passauer Straße 21, 94127 Neuburg a. Inn
info@landschaftundplan-passau.de

DI Weilhartner ZT GmbH
Ingenieurkonsulenten für Bauingenieurwesen
Marbstplatz 2, A-4910 Ried
office@ztw.at

Plan-Nr.: 2.7.3

Maßstab: 1:50 / 1000

	Datum	Name
Gez:	31.07.2018	Meßmer
Gepr:	31.07.2018	Mas
Ges:		
KKS–gepr:		
Freigabe:		

Freigabe AHP Fachbereich: | Plangröße: A2+1 | Maßstab: | CAD–Anwendung: | GSO: | GS1FO:

Fremdfirmen–Nr. | Aufstellungsort | Blatt von Blätter

SKS | Projekt–Nr. | Ersteller | Zähltell | KKS | DCC(UAS)

Innkraftwerk Ering-Frauenstein
Durchgängigkeit und Lebensraum
Umgehungsgewässer

oberes Auedotationsbauwerk
Lageplan, Draufsicht, Längsschnitt, Querschnitt