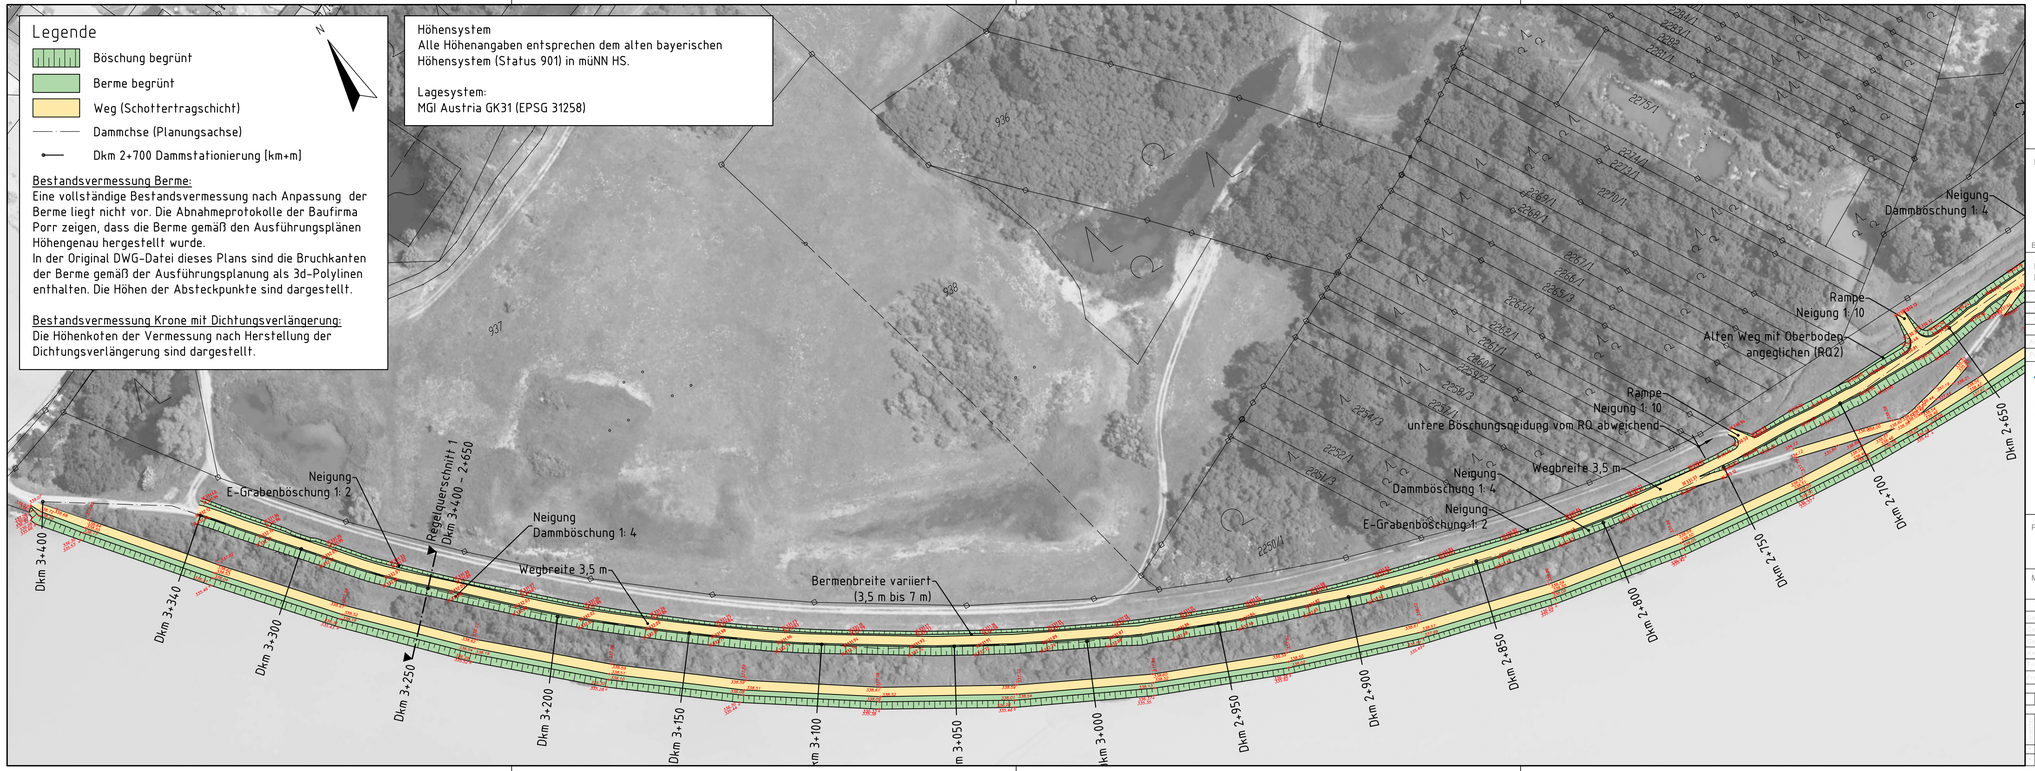

Freigabe zur Ausführung:

Bauherr | Datum | Unterschrift

Planer | Datum | Unterschrift

Lagesystem: Gauß Krüger AT M31 ;
Höhensystem: vorläufiges bayerisches Höhensystem (Höhenstatus 901)

Bestandslageplan

Verbund
Innwerk AG
Schulstraße 2
D-84533 Stammham

SKI GmbH+Co.KG
Lessingstraße 9
80336 München
www.ski-ing.de

Plan-Nr.:

Maßstab:
1: 1.000

Innkraftwerk Ering-Frauenstein
Dammanpassung
Eringer Damm

Dehnz	25.11.2020	
Kleist	25.11.2020	

Staudamm Ering oberstrom der FAA
Bestand nach Dammanpassung
Lageplan Dkm 3+400 bis 2+630