Innkraftwerk Ering-Frauenstein Weiterbetrieb

Übersichtslageplan Wasserrechte

Anlage 37.2

Verbund

Innkraftwerk Ering-Frauenstein
Weiterbetrieb
Übersichtslageplan Wasserrechte

Stand
30.3.2021

Verfasser
VHP, EOT, Schreiber, 26261

Bearbeitung
VHP-GK, ESK, Auer, 26226

Berichtsart
Übersichtslageplan 1 : 10.000

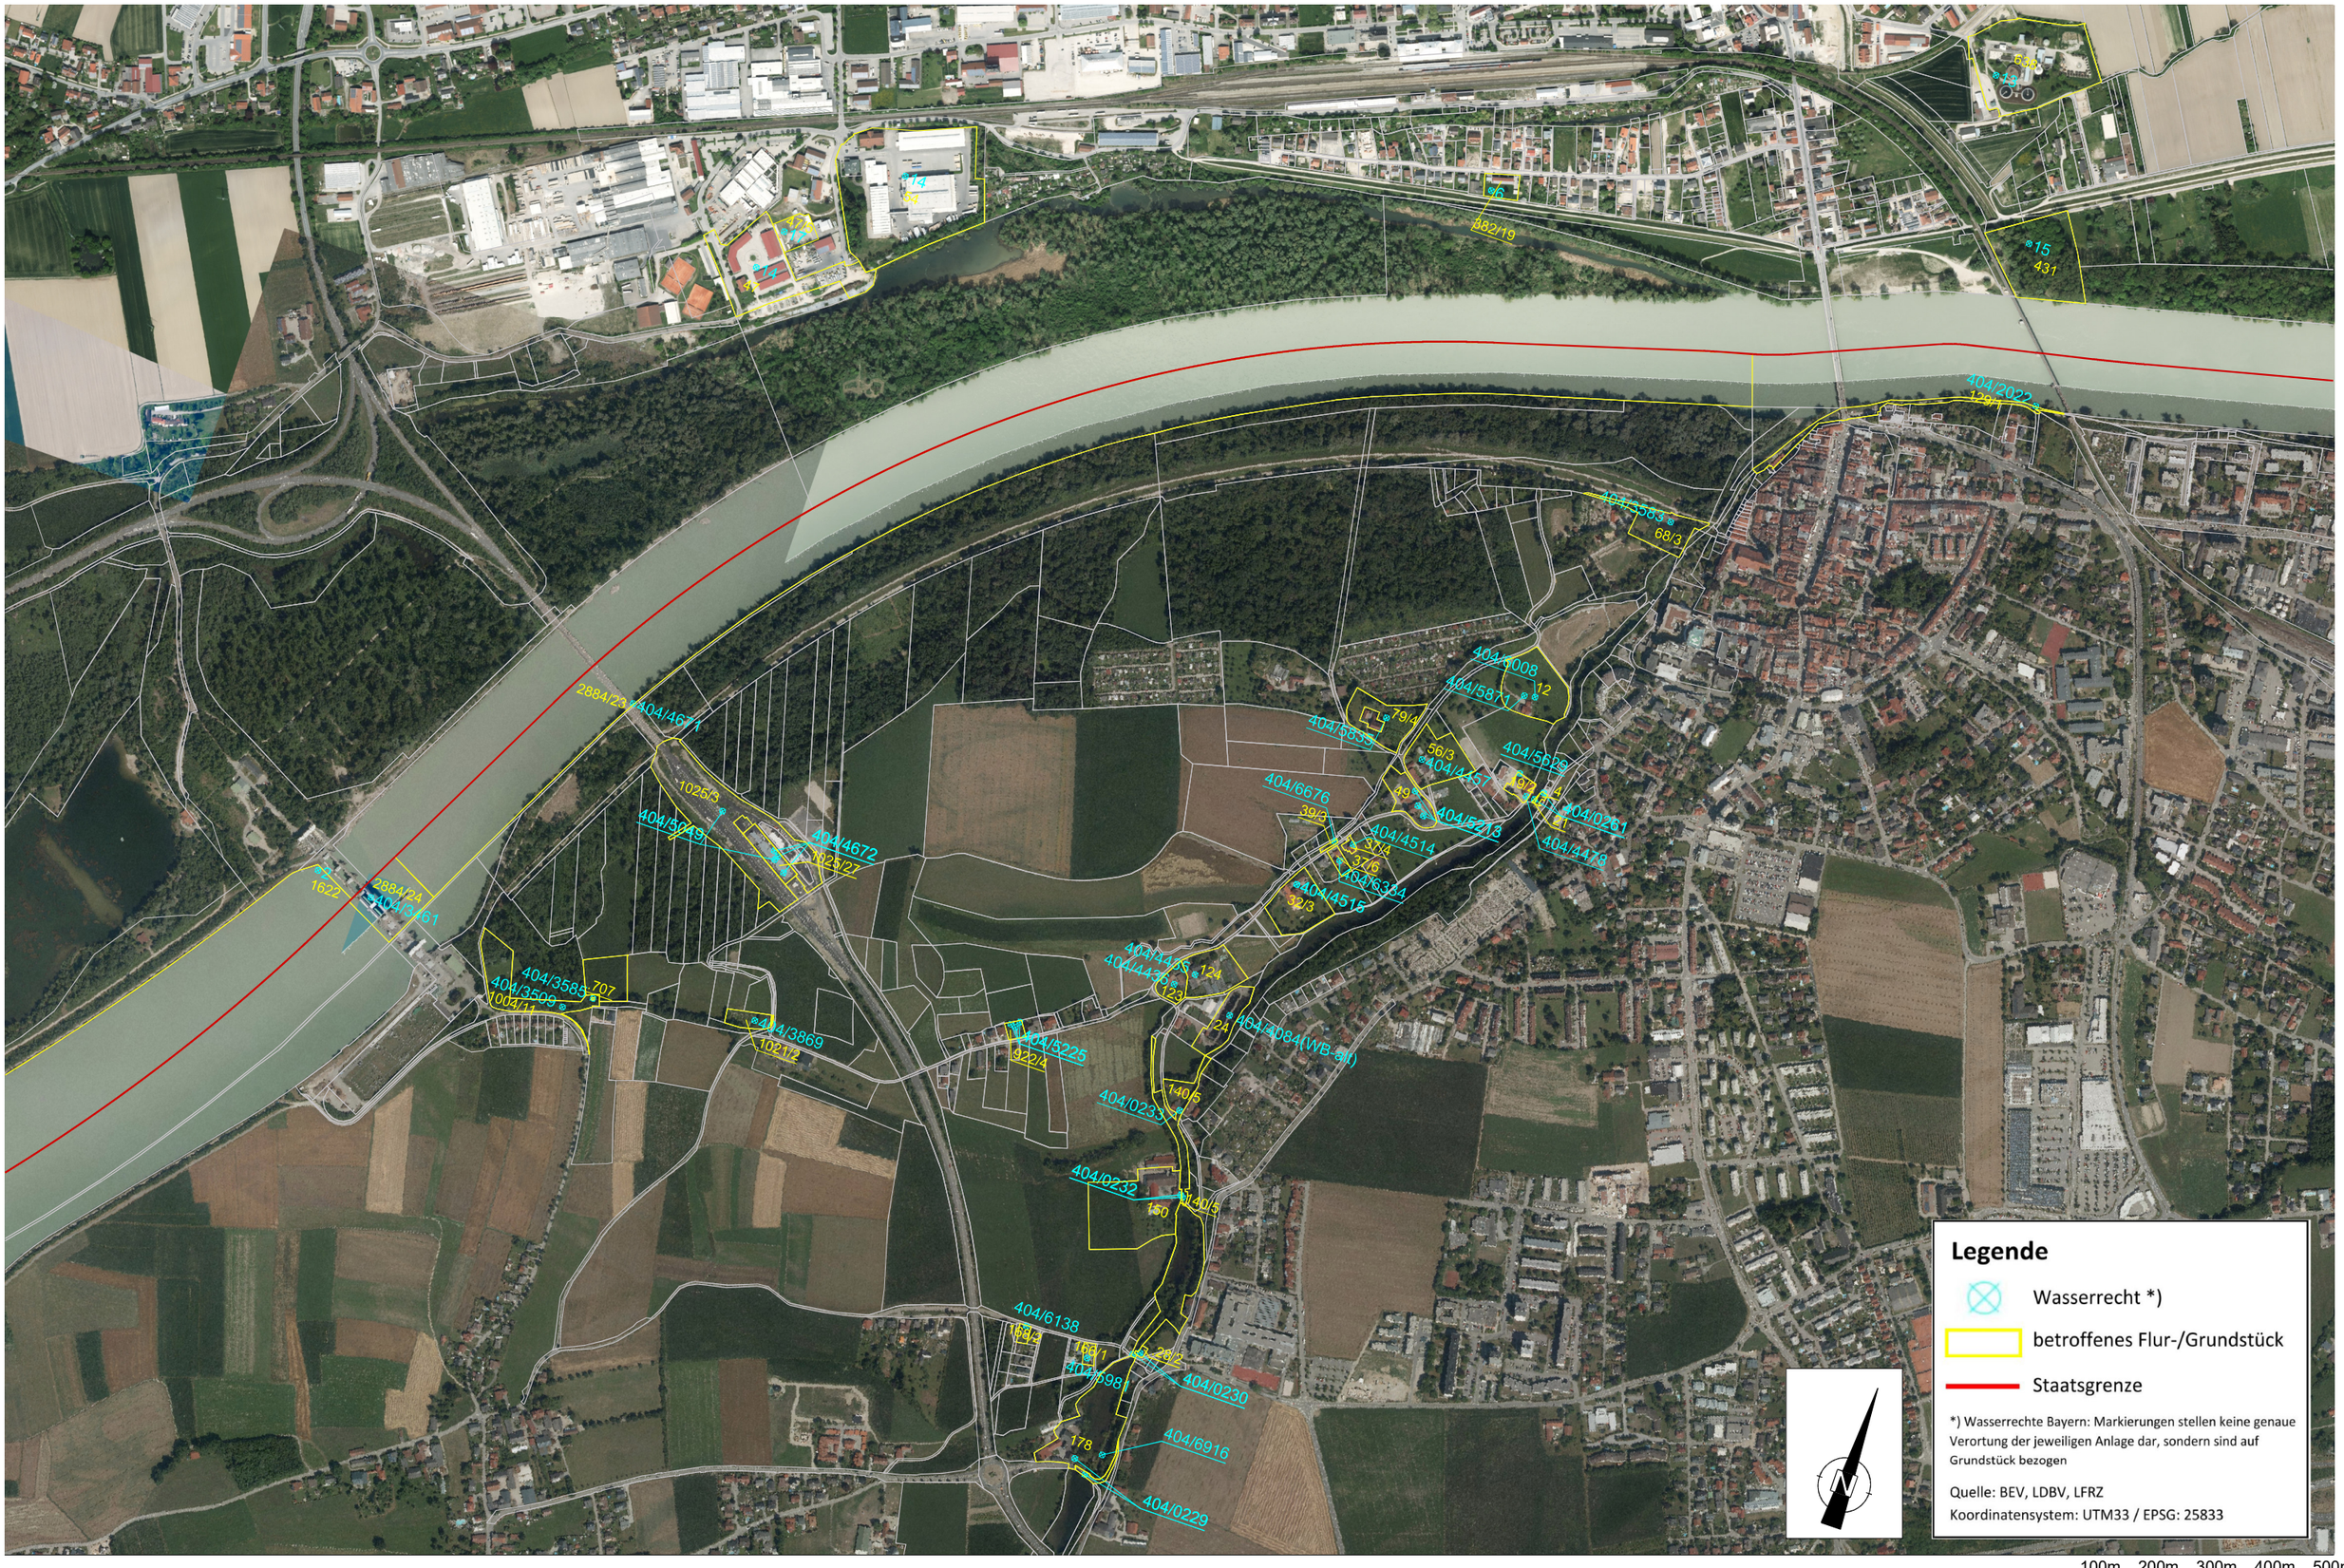
Legende
Wasserrecht *)
betroffenes Flur-/Grundstück
Staatsgrenze
*) Wasserrechte Bayern: Markierungen stellen keine genaue Verortung der jeweiligen Anlage dar, sondern sind auf Grundstück bezogen
Quelle: BEV, LDBV, LFRZ
Koordinatensystem: UTM33 / EPSG: 25833
100m 200m 300m 400m 500m
N
404/2022
129/1
404/5563
68/3
404/4671
2884/23
1025/3
404/5049
404/4672
1025/27
2884/24
404/3461
1622
404/3585
707
404/3509
1004/11
404/3869
1021/2
404/5225
922/4
404/0233
140/5
404/0232
150
404/6138
404/0230
178
404/6916
404/0229
404/6676
39/3
404/4514
404/4518
32/3
404/0261
404/4478
404/0084(WB-8)
404/5008
404/5871
79/4
404/5839
56/3
404/4457
404/5218
15
431
382/19
56
414
54
414
53

291
290/2
290/1
555/3
404/3509
404/3924
404/7022
404/5264
459/39
404/4417
498/5
507
546
404/4525
545/1
506
404/2411
404/6780
404/4362
404/6092
404/4369
404/4175
404/4477
12/11
404/2576
29/1
404/6197
404/4184
404/4686
404/4487
404/4240
404/6538
404/6968
404/6969
404/6972
404/6984
404/6967
404/4795
95/1
404/4854
98/8
404/4027
404/2614
404/4524
404/6592
404/6393
404/6979
404/4642
404/4369
536
404/5380
538
404/4587
404/4571
404/5026
404/4088
404/6065
404/4338
404/5539
404/4166
300/2
404/6611
375
404/4026
404/6669
404/3472
433
404/5027
398/1
404/7013
308/1
404/4165
308/3
584/1
404/5687
404/5457
404/6436
404/1358
524
532/2
522/51
404/4369
404/5785
531/1
591/1
404/6077
404/4086
404/4604
404/6173
404/5821
261/3
404/4250
404/6978
404/5380
Legende
Wasserrecht *)
betroffenes Flur-/Grundstück
Staatsgrenze
*) Wasserrechte Bayern: Markierungen stellen keine genaue Verortung der jeweiligen Anlage dar, sondern sind auf Grundstück bezogen
Quelle: BEV, LDBV, LFRZ
Koordinatensystem: UTM33 / EPSG: 25833
N
100m 200m 300m 400m 500m

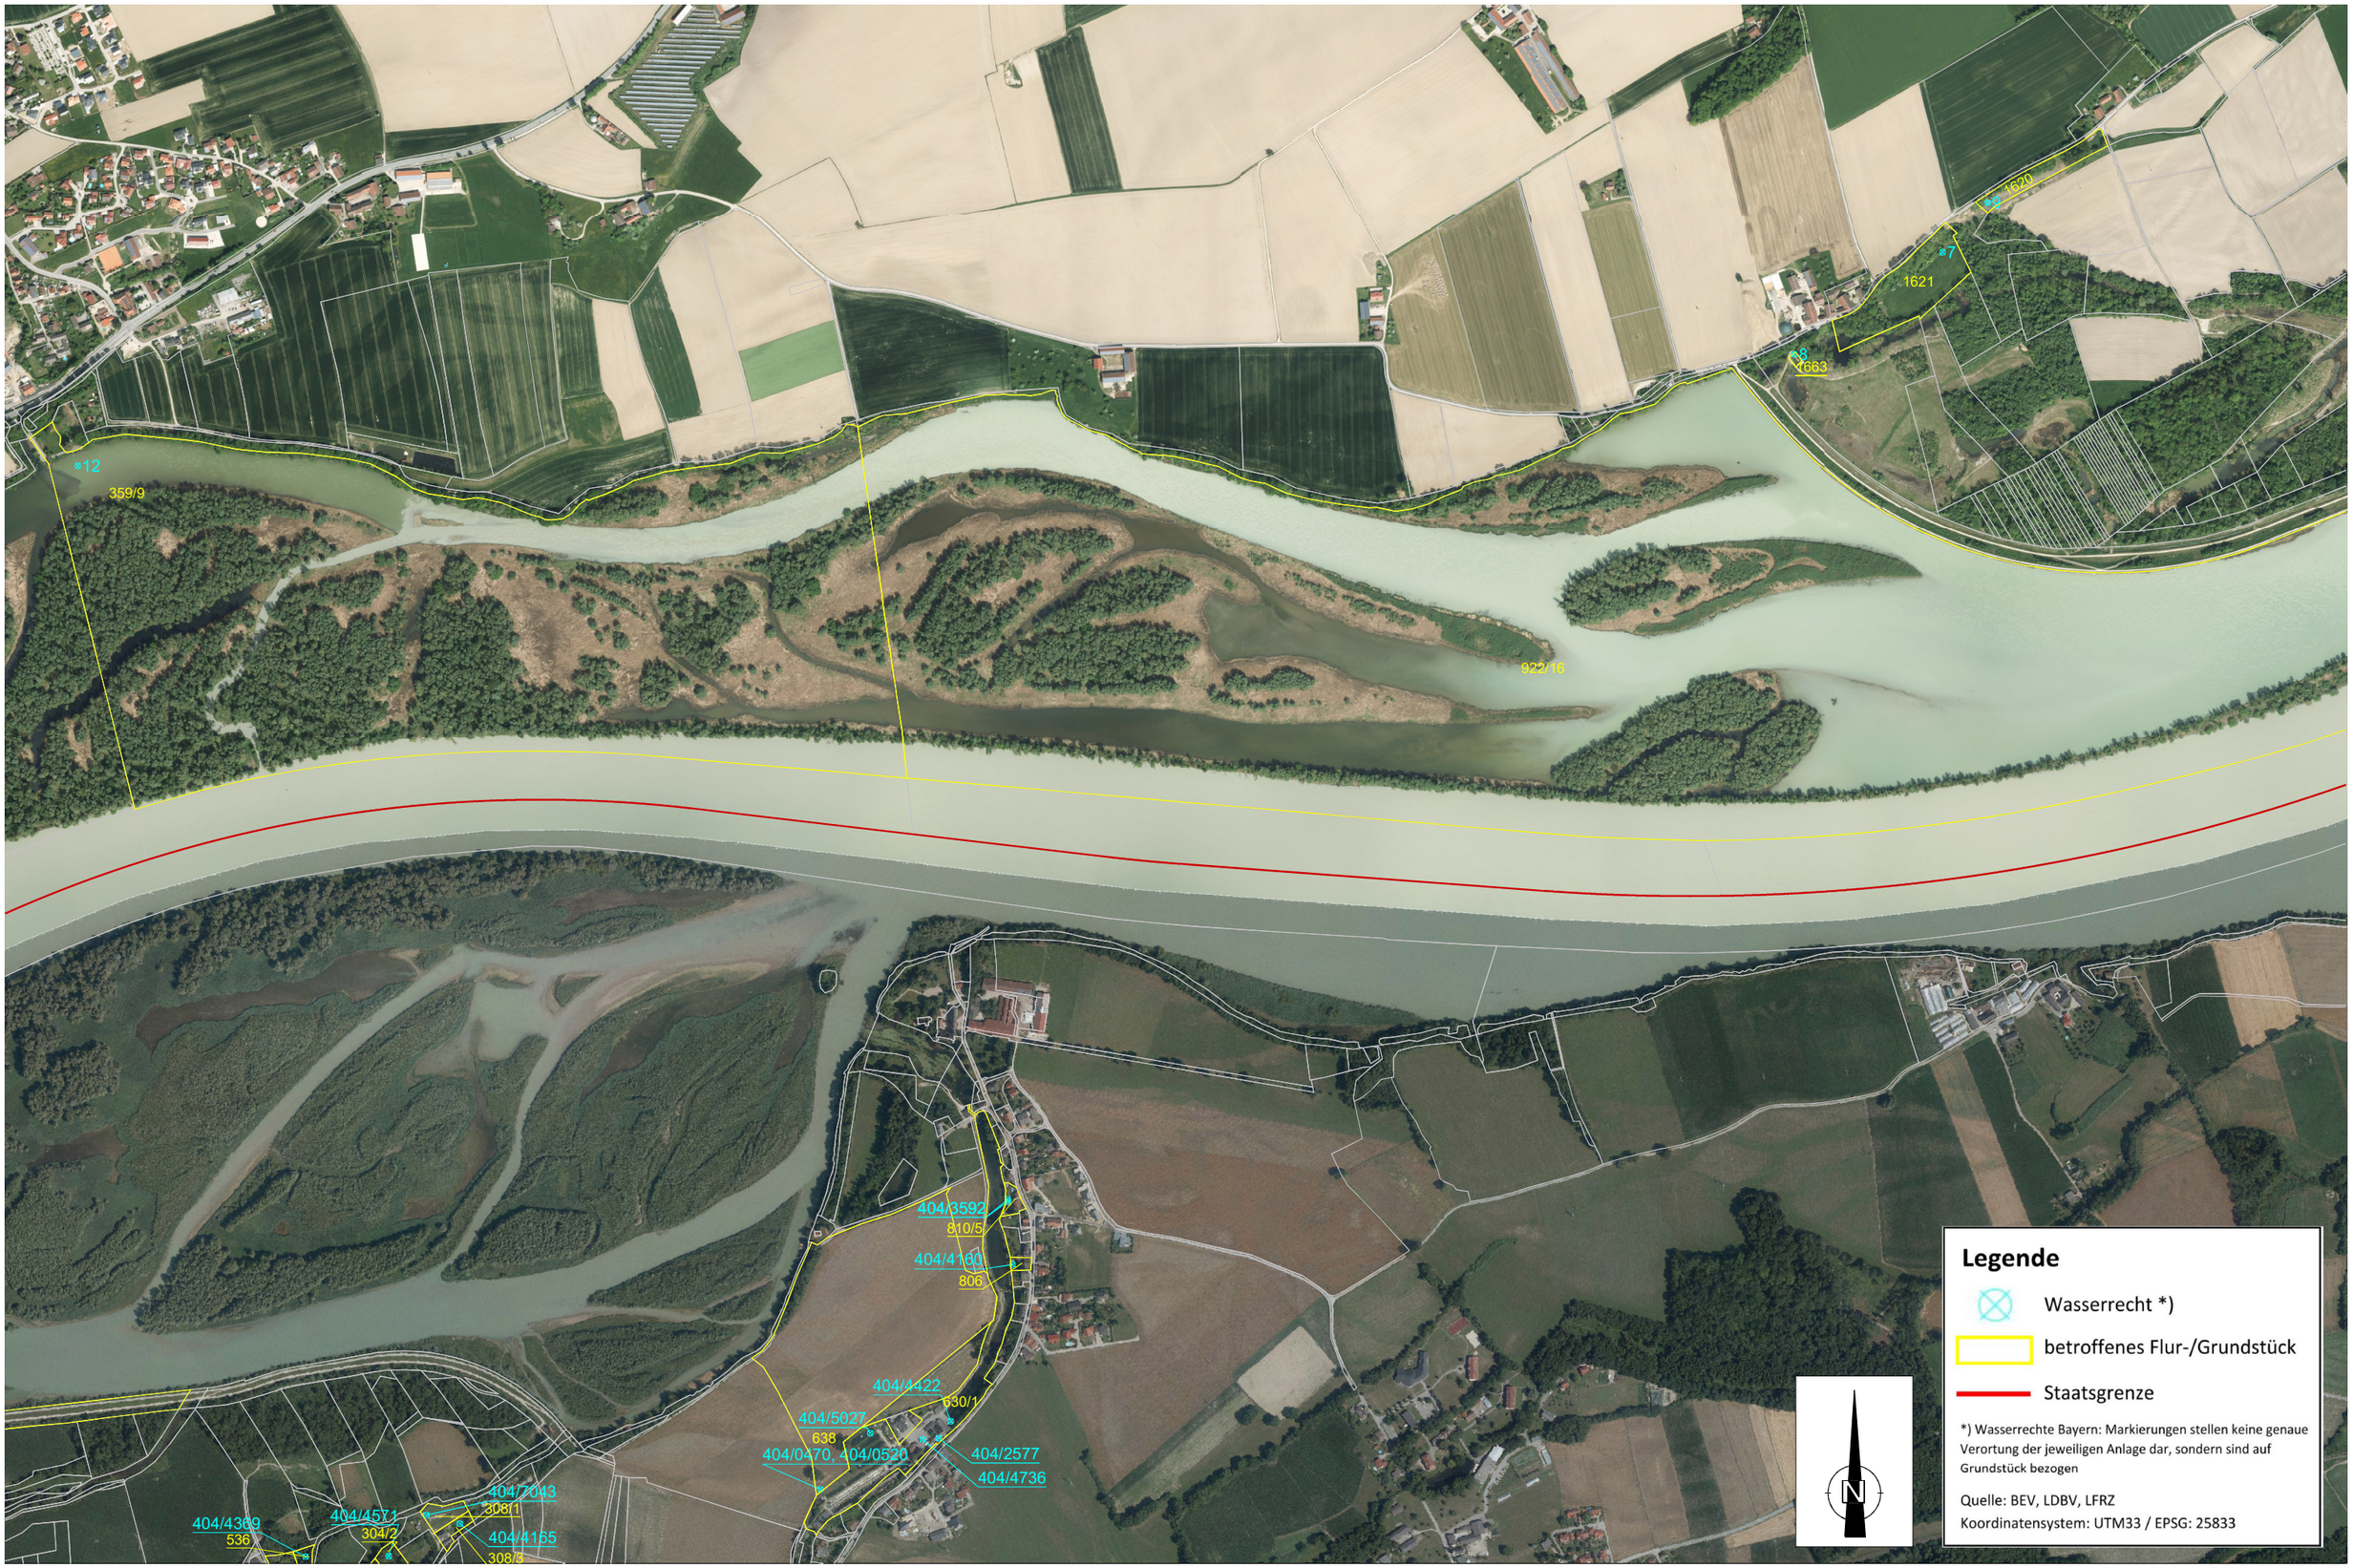

Wichtiger Hinweis: Es wird keinerlei Haftung bezüglich Datengenauigkeit und Rechtssicherheit übernommen!

Dokument: Wasserbuch_Verbund_wasserrecht_2021.03.25

Druckmaßstab: 1:10000

Druckdatum: 30.03.2021

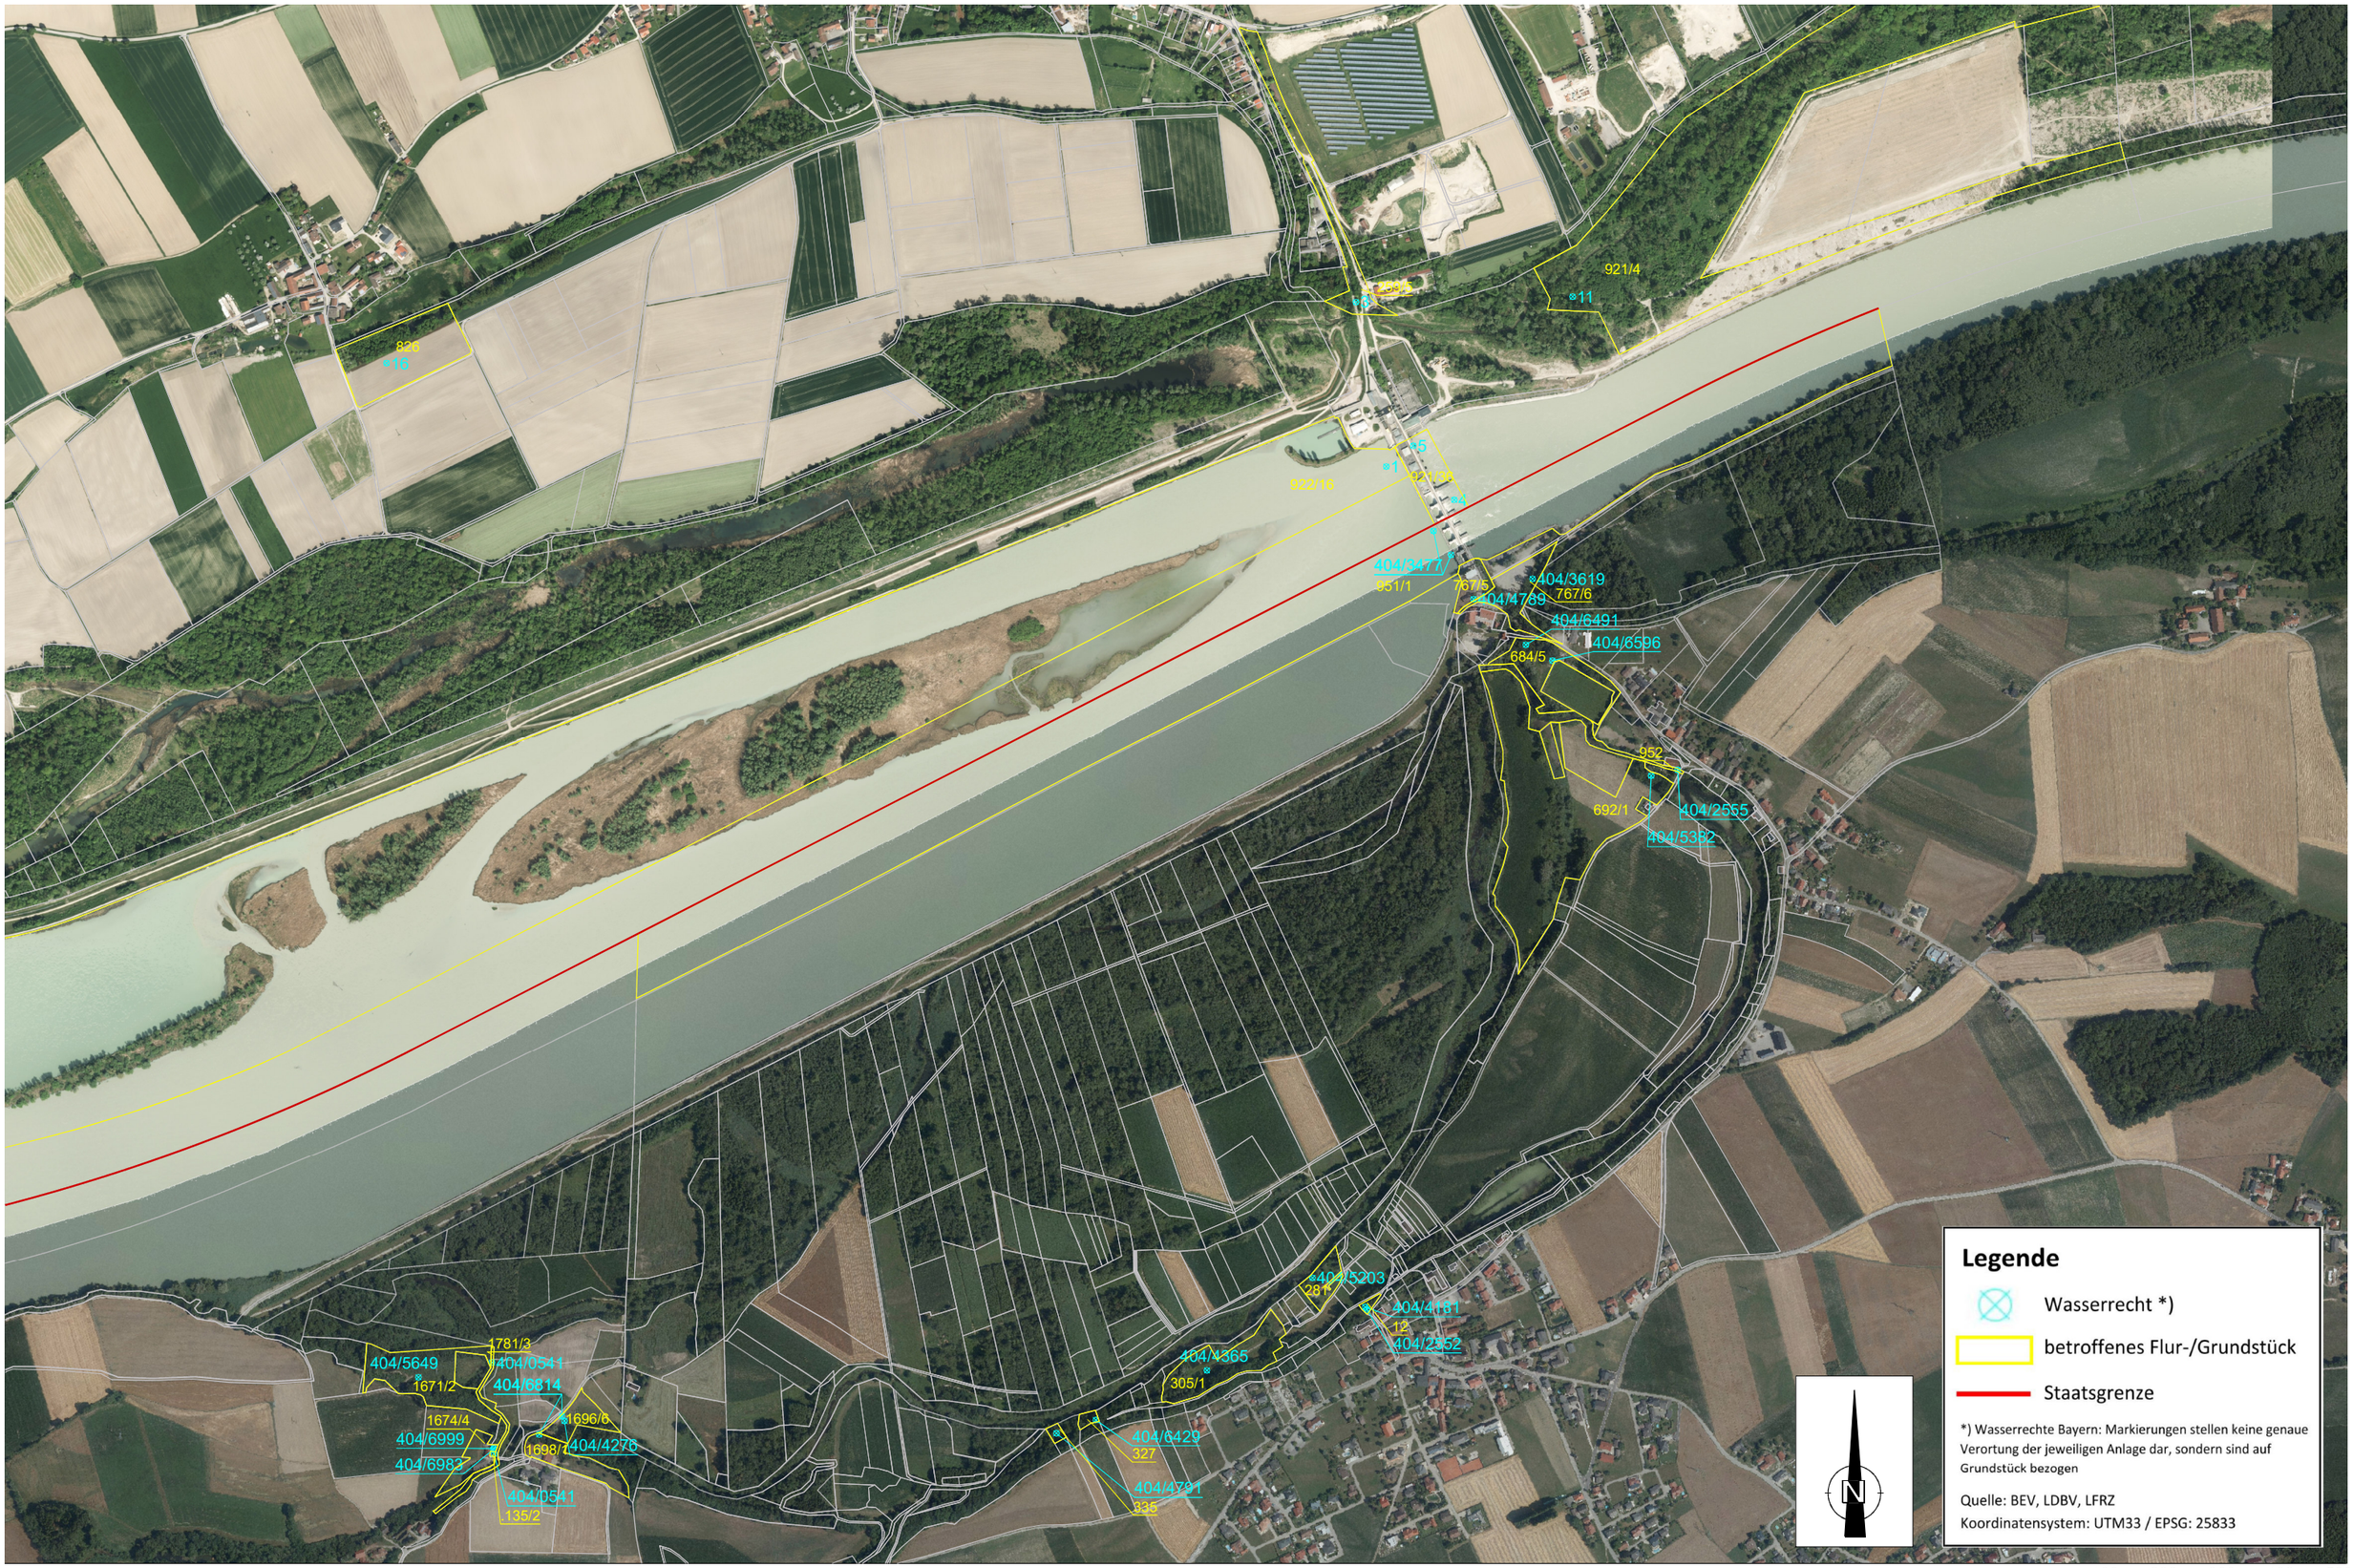

Wichtiger Hinweis: Es wird keinerlei Haftung bezüglich Datengenauigkeit und Rechtssicherheit übernommen!

Dokument: Wasserbuch_Verbund_wasserrecht_2021.03.25

Druckmaßstab: 1:10000

Druckdatum: 30.03.2021