QUERPROFIL Bauabnahme DeichQP_04
Maßstab: 1:100
Überhöhung: 1-fach
Station: km 0+110.01

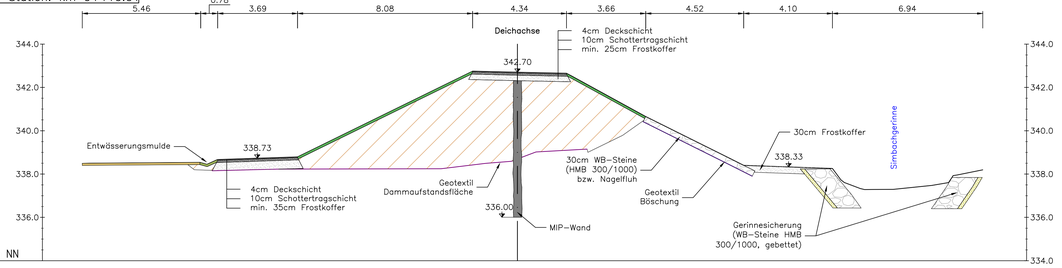

Station Bestand [m]	-20.88	-19.79	-15.84	-12.83	-10.15	-2.01	0.00	2.26	5.92	9.87	11.02	14.54	15.83	17.35	19.12	20.30	21.48
Höhe Bestand [m ü. NN]	338.91	338.91	338.87	338.70	338.79	340.75	340.70	340.65	340.66	338.69	338.38	338.36	337.33	337.29	337.45	337.96	338.19

QUERPROFIL Bauabnahme DeichQP_05
Maßstab: 1:100
Überhöhung: 1-fach
Station: km 0+135.01

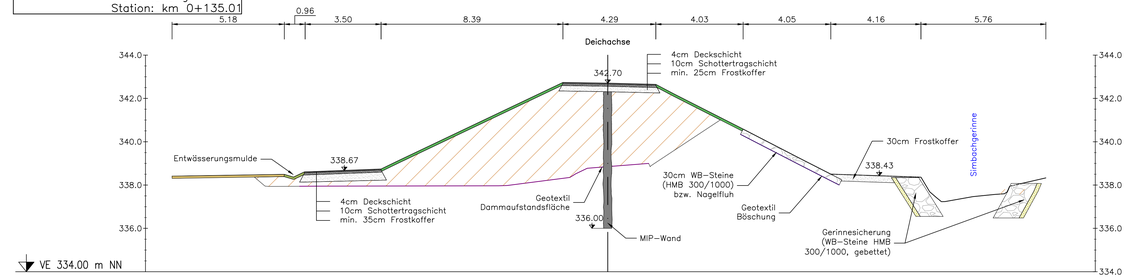

Station Bestand [m]	-20.11	-19.10	-14.91	-13.70	-9.65	-2.07	0.00	2.22	6.25	8.92	10.29	12.05	14.48	15.57	16.88	17.87	20.22
Höhe Bestand [m ü. NN]	338.41	338.41	338.48	338.61	339.13	342.73	342.70	342.66	340.58	339.20	338.50	338.40	338.36	337.74	337.47	337.57	338.33

QUERPROFIL Bauabnahme DeichQP_06
Maßstab: 1:100
Überhöhung: 1-fach
Station: km 0+160.01

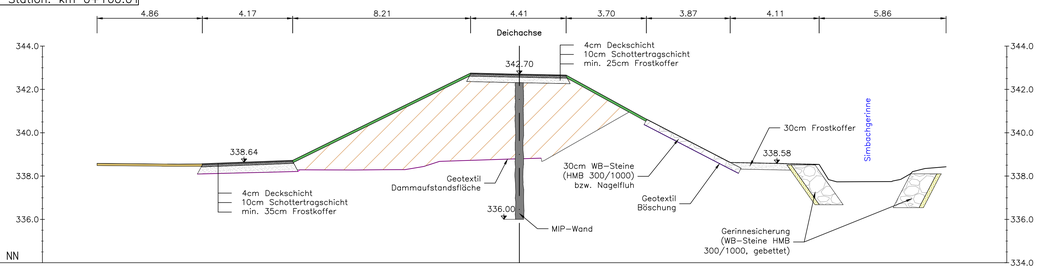

Station Bestand [m]	-19.50	-15.75	-14.63	-10.48	-2.25	-1.16	0.00	1.73	5.84	9.73	12.40	13.84	16.72	17.91	18.35	18.72	19.70
Höhe Bestand [m ü. NN]	338.56	338.55	338.56	338.72	342.75	342.73	342.70	342.67	340.64	338.63	338.57	338.54	337.70	338.35	338.43	338.43	

QUERPROFIL Bauabnahme DeichQP_07
Maßstab: 1:100
Überhöhung: 1-fach
Station: km 0+185.01

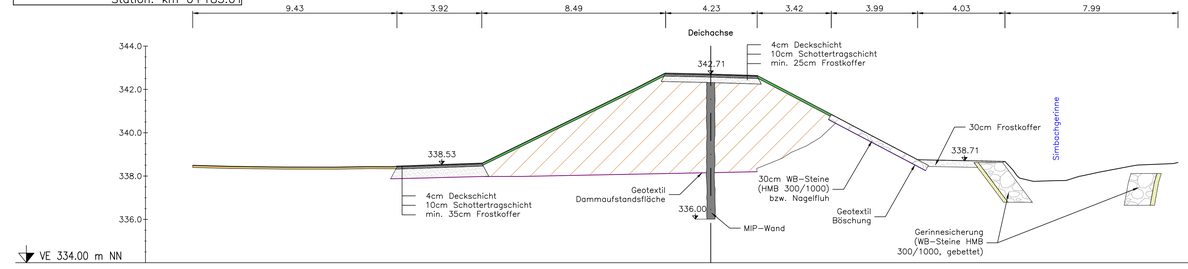

Station Bestand [m]	-23.91	-22.22	-19.65	-17.34	-13.82	-14.49	-10.89	-9.83	-3.46	-2.10	0.00	2.14	4.70	6.42	9.55	10.58	13.58	14.90	15.91	17.04	19.50	21.74	21.91
Höhe Bestand [m ü. NN]	339.10	338.45	338.42	338.44	338.44	338.46	338.59	338.59	342.06	342.75	342.71	342.84	341.30	340.29	339.75	338.73	338.67	338.67	337.70	337.79	338.00	338.44	338.28

QUERPROFIL Bauabnahme DeichQP_08
Maßstab: 1:100
Überhöhung: 1-fach
Station: km 0+210.01

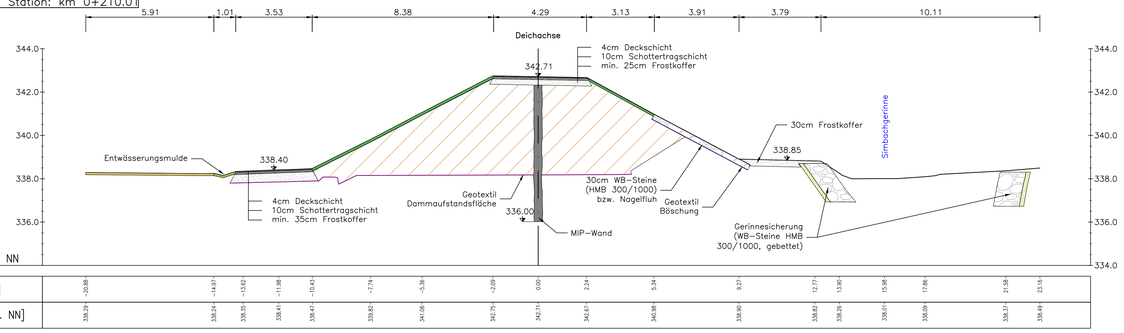

Station Bestand [m]	-20.88	-14.97	-13.62	-11.98	-10.43	-7.74	-5.58	-2.09	0.00	2.24	5.34	9.27	12.77	13.90	15.98	17.86	21.58	23.16
Höhe Bestand [m ü. NN]	338.39	338.24	338.35	338.41	338.47	339.82	341.06	342.75	342.71	342.67	340.38	338.80	338.82	338.26	338.61	338.09	338.37	338.49

D			
C			
B			
A			
Änd.	Datum	Name	Bemerkungen

Projekt: HWS Simbach PA01 | Planart: Querschnitte

Lagesystem: UTM33 (EPSG:25833) | Höhensystem: DE_DHHN2016_NH | Umrechnungsfaktor DHHN2012 ==> DHHN2016: -2.5cm

Auftraggeber: Verbund, Innwerk AG, Schulstraße 2, D-84533 Stammham

Planer: werner consult, Zivilingenieurgesellschaft m.b.H., Leitnerstraße 13, A-5101 Bürs, wien@wernerconsult.at; Zauner GmbH, Technisches Büro Zauner GmbH, Werkstraße 35, A-4060 Engelhartszell, ezell@ezb-fluss.at; Landschaft + Plan • Passau, Plassauer Str. 21, D-94127 Neuburg a. Inn, info@landschaftundplan-passau.de

Bauausführung: PORR; GEBR. HAIDER BAUUNTERNEHMUNG

Plan-Nr.: 01-402_BA

Maßstab: 1:100

Simbach - Hochwasserschutz und Revitalisierung

Hochwasserschutz Simbach am Inn

Projektgebiet von Fl-km 0+150 - 0+500

Querschnitte Bauabnahme

Teil 2

	Datum	Name
Gez.:	13.07.2021	CW
Gepr.:	13.07.2021	MaH
Ges.:	13.07.2021	MaH
KKS-gepr.:		
Freigabe:		

Freigabe AHP Fachbereich: | Plangröße: DIN A0 | Maßstab: 1:100 | CAD-Anwendung: Civil3d | DSG: | GS1/FG:

werner consult — Projekt-Nr. | Ersteller | Dateityp | Dateiname | KKS: 900GA00 | Cat. | Funktion/Bauwerk | Abgelegt/Raum | Bild von Bilder

Anmerkungen: 1 2 3 4 5 6 7 8 9 10 11 12 13 | Fln. | A1 | A2 | A3 | A4

Pfad: D:\2017\2017088\8_BEARBEITUNG\05_Plan_MECO\Ausfuehrungsplanung_PA01\10_Bauabnahme\03_Layout\01-400_Querschnitte_Bauabnahme.dwg
Stand: 13.07.2021
Layout: 01-402_BA