QUERPROFIL Bauabnahme DeichQP_09
Maßstab: 1:100
Überhöhung: 1-fach
Station: km 0+235.01

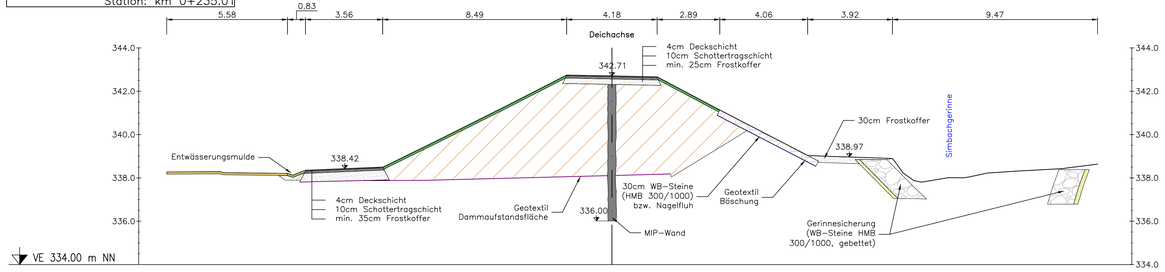

Station Bestand [m]	-20.55	-17.94	-14.15	-10.56	-7.87	-4.87	-2.09	0.00	2.09	4.50	9.00	12.95	14.29	15.54	17.33	18.65	20.76	22.41
Höhe Bestand [m ü. NN]	338.27	338.34	338.35	338.50	339.82	341.32	342.75	342.71	342.66	341.38	339.05	338.90	337.80	338.01	338.22	338.31	338.41	338.60

QUERPROFIL Bauabnahme DeichQP_10
Maßstab: 1:100
Überhöhung: 1-fach
Station: km 0+260.01

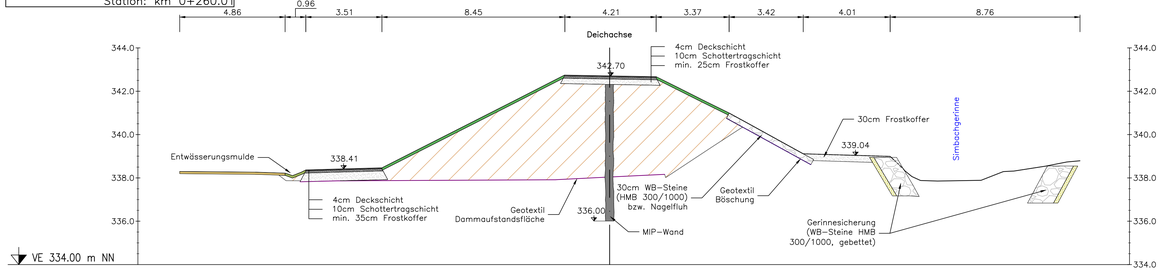

Station Bestand [m]	-19.85	-16.37	-14.02	-11.08	-10.51	-4.49	-2.08	0.00	2.15	3.15	4.35	5.52	8.84	11.35	12.95	13.96	15.14	17.14	18.17	20.11	21.71
Höhe Bestand [m ü. NN]	338.30	338.26	338.36	338.42	338.46	341.51	342.74	342.75	342.67	342.17	341.38	340.99	339.11	339.04	338.89	338.86	337.85	337.88	338.29	338.54	338.78

QUERPROFIL Bauabnahme DeichQP_11
Maßstab: 1:100
Überhöhung: 1-fach
Station: km 0+285.01

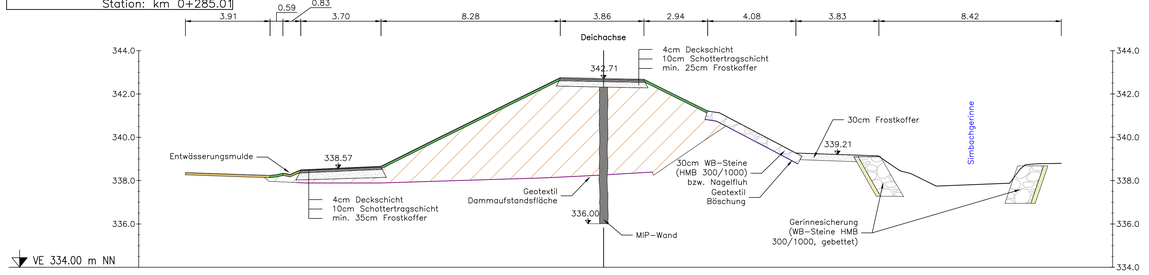

Station Bestand [m]	-19.70	-16.48	-13.11	-10.88	-11.35	-10.27	-7.86	-2.00	0.00	1.87	2.97	4.85	7.57	8.88	12.51	13.69	15.35	18.67	20.05	21.13
Höhe Bestand [m ü. NN]	338.27	338.27	338.27	338.49	338.61	338.66	339.86	342.75	342.71	342.67	342.72	341.22	339.66	339.27	338.15	338.45	337.75	337.88	338.78	338.80

QUERPROFIL Bauabnahme DeichQP_12
Maßstab: 1:100
Überhöhung: 1-fach
Station: km 0+310.01

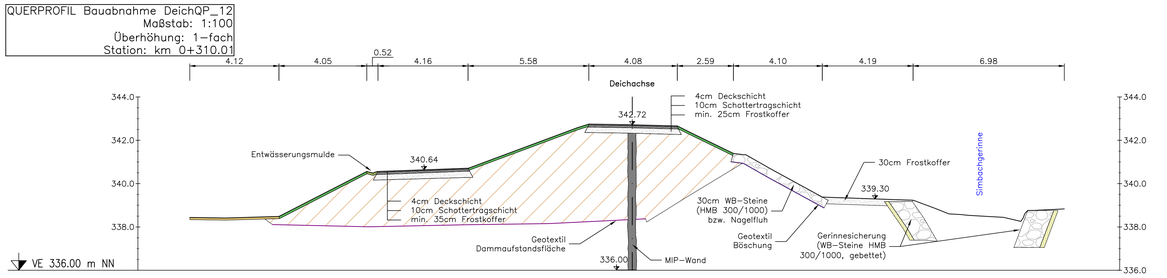

Station Bestand [m]	-20.43	-18.78	-14.27	-13.03	-11.76	-9.06	-7.56	-5.09	-2.01	0.00	2.08	4.67	6.42	8.77	12.55	13.99	15.19	17.14	18.16	19.95
Höhe Bestand [m ü. NN]	338.44	338.41	338.48	340.17	340.56	340.66	340.71	341.63	342.75	342.72	342.66	341.40	340.66	339.38	339.25	338.85	338.57	338.44	338.65	338.83

QUERPROFIL Bauabnahme DeichQP_13
Maßstab: 1:100
Überhöhung: 1-fach
Station: km 0+337.68

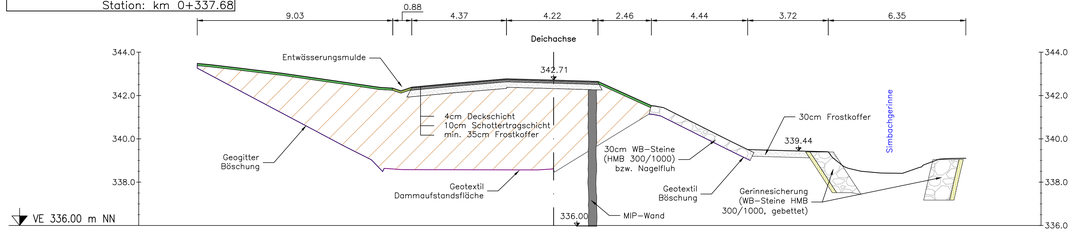

Station Bestand [m]	-16.45	-15.86	-14.70	-12.53	-9.81	-8.02	-6.55	-4.75	-2.18	0.00	1.59	4.51	8.18	11.06	12.67	14.18	16.11	17.90	19.03
Höhe Bestand [m ü. NN]	343.48	343.42	343.29	343.03	342.61	342.37	342.28	342.55	342.77	342.71	342.66	341.53	339.88	339.43	339.40	338.51	338.41	339.06	339.10

QUERPROFIL Bauabnahme DeichQP14
Maßstab: 1:100
Überhöhung: 1-fach
Station: km 0+364.46

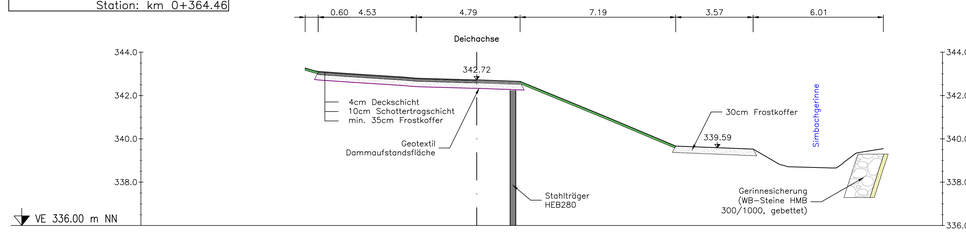

Station Bestand [m]	-7.82	-7.32	-6.14	-4.77	-2.79	-1.03	0.00	2.00	3.81	7.17	9.19	11.48	12.76	13.96	16.42	17.52	18.77
Höhe Bestand [m ü. NN]	343.23	343.11	343.03	342.84	342.80	342.75	342.72	342.80	341.09	340.52	339.67	339.58	339.52	338.83	338.85	339.34	339.54

File: O:\2017\2017088\3_BEARBEITUNG\05_Plan_WECO\Ausfuehrungsplanung_PA01\10_Bauabnahme\03_Layout\01-400_Querschnitte_Bauabnahme.dwg
Plotted: 13. Oktober 2021
Layout: 01-403_BA

D			
C			
B			
A			
Änd.	Datum	Name	Bemerkungen

Projekt: HWS Simbach PA01 | Planart: Querschnitte
Lagesystem: UTM33 (EPSG:25833) | Höhensystem: DE_DHHN2016_NH | Umrechnungsfaktor DHHN2012 --> DHHN2016: -2.5cm

Auftraggeber: Verbund, Innkraft AG, Schubertstraße 2, D-84533 Stammham

Planer: werner consult, Zivilingenieurgesellschaft m.b.H., Hauptstraße 1-3, A-2500 Wien, wien@werner-consult.at

Bauausführung: PORR; GEBR. HAIDER BAUUNTERNEHMUNG

Zauner GmbH, Technisches Büro Zauner GmbH, Marktstraße 35, A-4090 Engelhartszell, ezell@tb-fluss.at

Landschaft + Plan • Passau, Passauer Str. 21, D-94127 Neuburg a. Inn, info@landschaftundplan-passau.de

Plan-Nr.: 01-403_BA

Maßstab: 1:100

	Datum	Name
Gez.:	13.07.2021	CW
Gepr.:	13.07.2021	MaH
Ges.:	13.07.2021	MaH
KKS-gepr.:		
Freigabe:		

Freigabe AHP Fachbereich: | Plangröße: DIN A0 | Maßstab: 1:100 | CAD-Anwendung: Civil3d | GSO: | GS1FO:

Simbach - Hochwasserschutz und Revitalisierung

Hochwasserschutz Simbach am Inn
Projektgebiet von FI-km 0+150 - 0+500

Querschnitte Bauabnahme

Teil 3

Freie Plan-Nr. | Aufstellungsort | Weiche KKS | Projekt-Nr. | Ersteller | Einheit | Bauwerk | Bauteil | Bauteilart | Bauteilnummer | Anschluss | Funktion/Baugerät | Aggregat/Raum | Anschluss | DCC(IAS)

Datentyp	S	U	U	Datenform	Datentyp	Datenform	Datentyp	Datenform	Datentyp	Datenform	Datentyp	Datenform	Datentyp	Datenform	Datentyp	Datenform	Datentyp	Datenform	Datentyp	Datenform	Datentyp	Datenform	Datentyp	Datenform	Datentyp	Datenform	Datentyp	Datenform	Datentyp	Datenform	Datentyp	Datenform
*	X	X	X	-	X	X	X	-	X	X	X	-	X	X	X	-	X	X	X	-	X	X	X	-	X	X	X	-	X	X	X	-
*	X	X	X	-	X	X	X	-	X	X	X	-	X	X	X	-	X	X	X	-	X	X	X	-	X	X	X	-	X	X	X	-