


Regelquerschnitt Bestand 1, Dkm 2+780 - 1+250

(hier: Dammkilometer 2+100)

Höhensystem

Alle Höhenangaben entsprechen dem alten bayerischen Höhensystem (Status 901) in müNN HS.

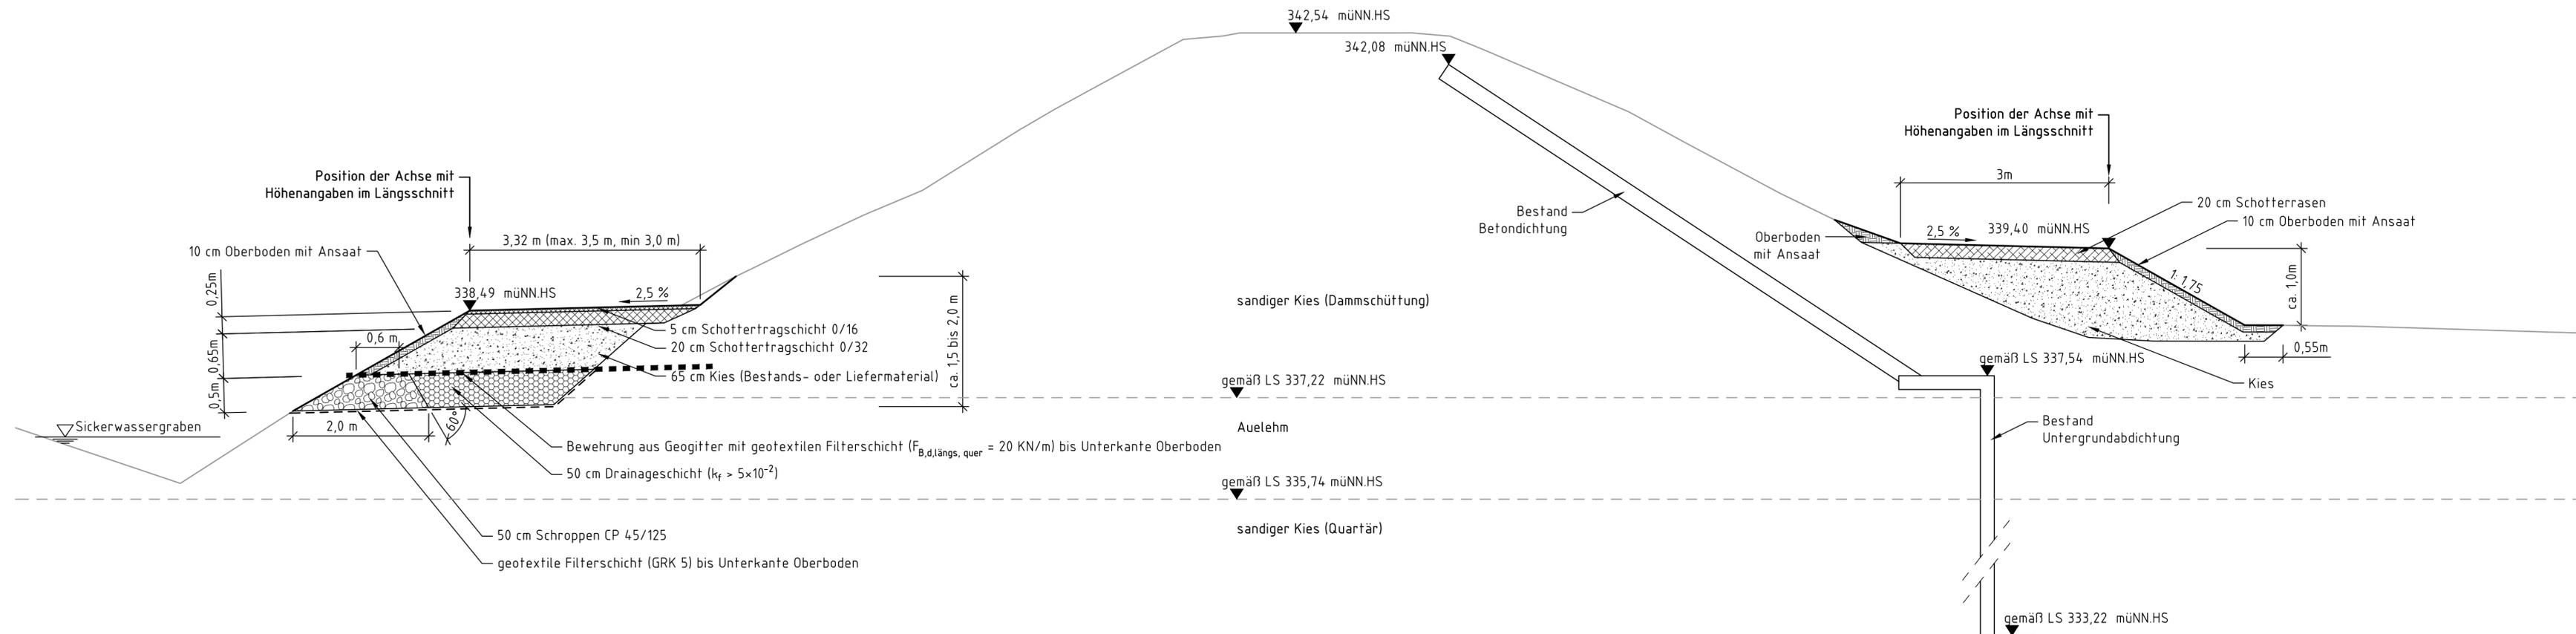

Plangrundlage:

D			
C			
B			
A			
Änd.	Datum	Name	Bemerkungen
Projekt:		Planart: Bestandsplan	

Planer:

Verbund
Innwerk AG
Schulstraße 2
D-84533 Stammham

SKI
SKI GmbH+Co.KG
Lessingstraße 9
80336 München
www.ski-ing.de

Plan-Nr.: **Innkraftwerk Ering-Frauenstein**
Dammanpassung
Simbacher Dämme

Maßstab: **1:50**

Gez:	Dehntz	25.11.2020
Gepr:	Kleist	25.11.2020
Ges:		
KKS-gepr:		
Freigabe:		

Staudamm Simbach
Bestand nach Dammanpassung
Regelquerschnitt 1 Dkm 2+780 bis 1+250

Freigabe AHP Fachbereich:	Plangröße:	Maßstab:	CAD-Anwendung:	GSD:	GSTFD:
Fremdfirmen-Nr.		Aufstellungsort		Blatt von Blätter	
SKS	Projekt-Nr.	Ersteller	Zählteil	KKS	
CS1	Gliederung	Gliederung	Gliederung	DCC(UAS)	
CS2	Gliederung	Gliederung	Gliederung		
CS3	Gliederung	Gliederung	Gliederung		
