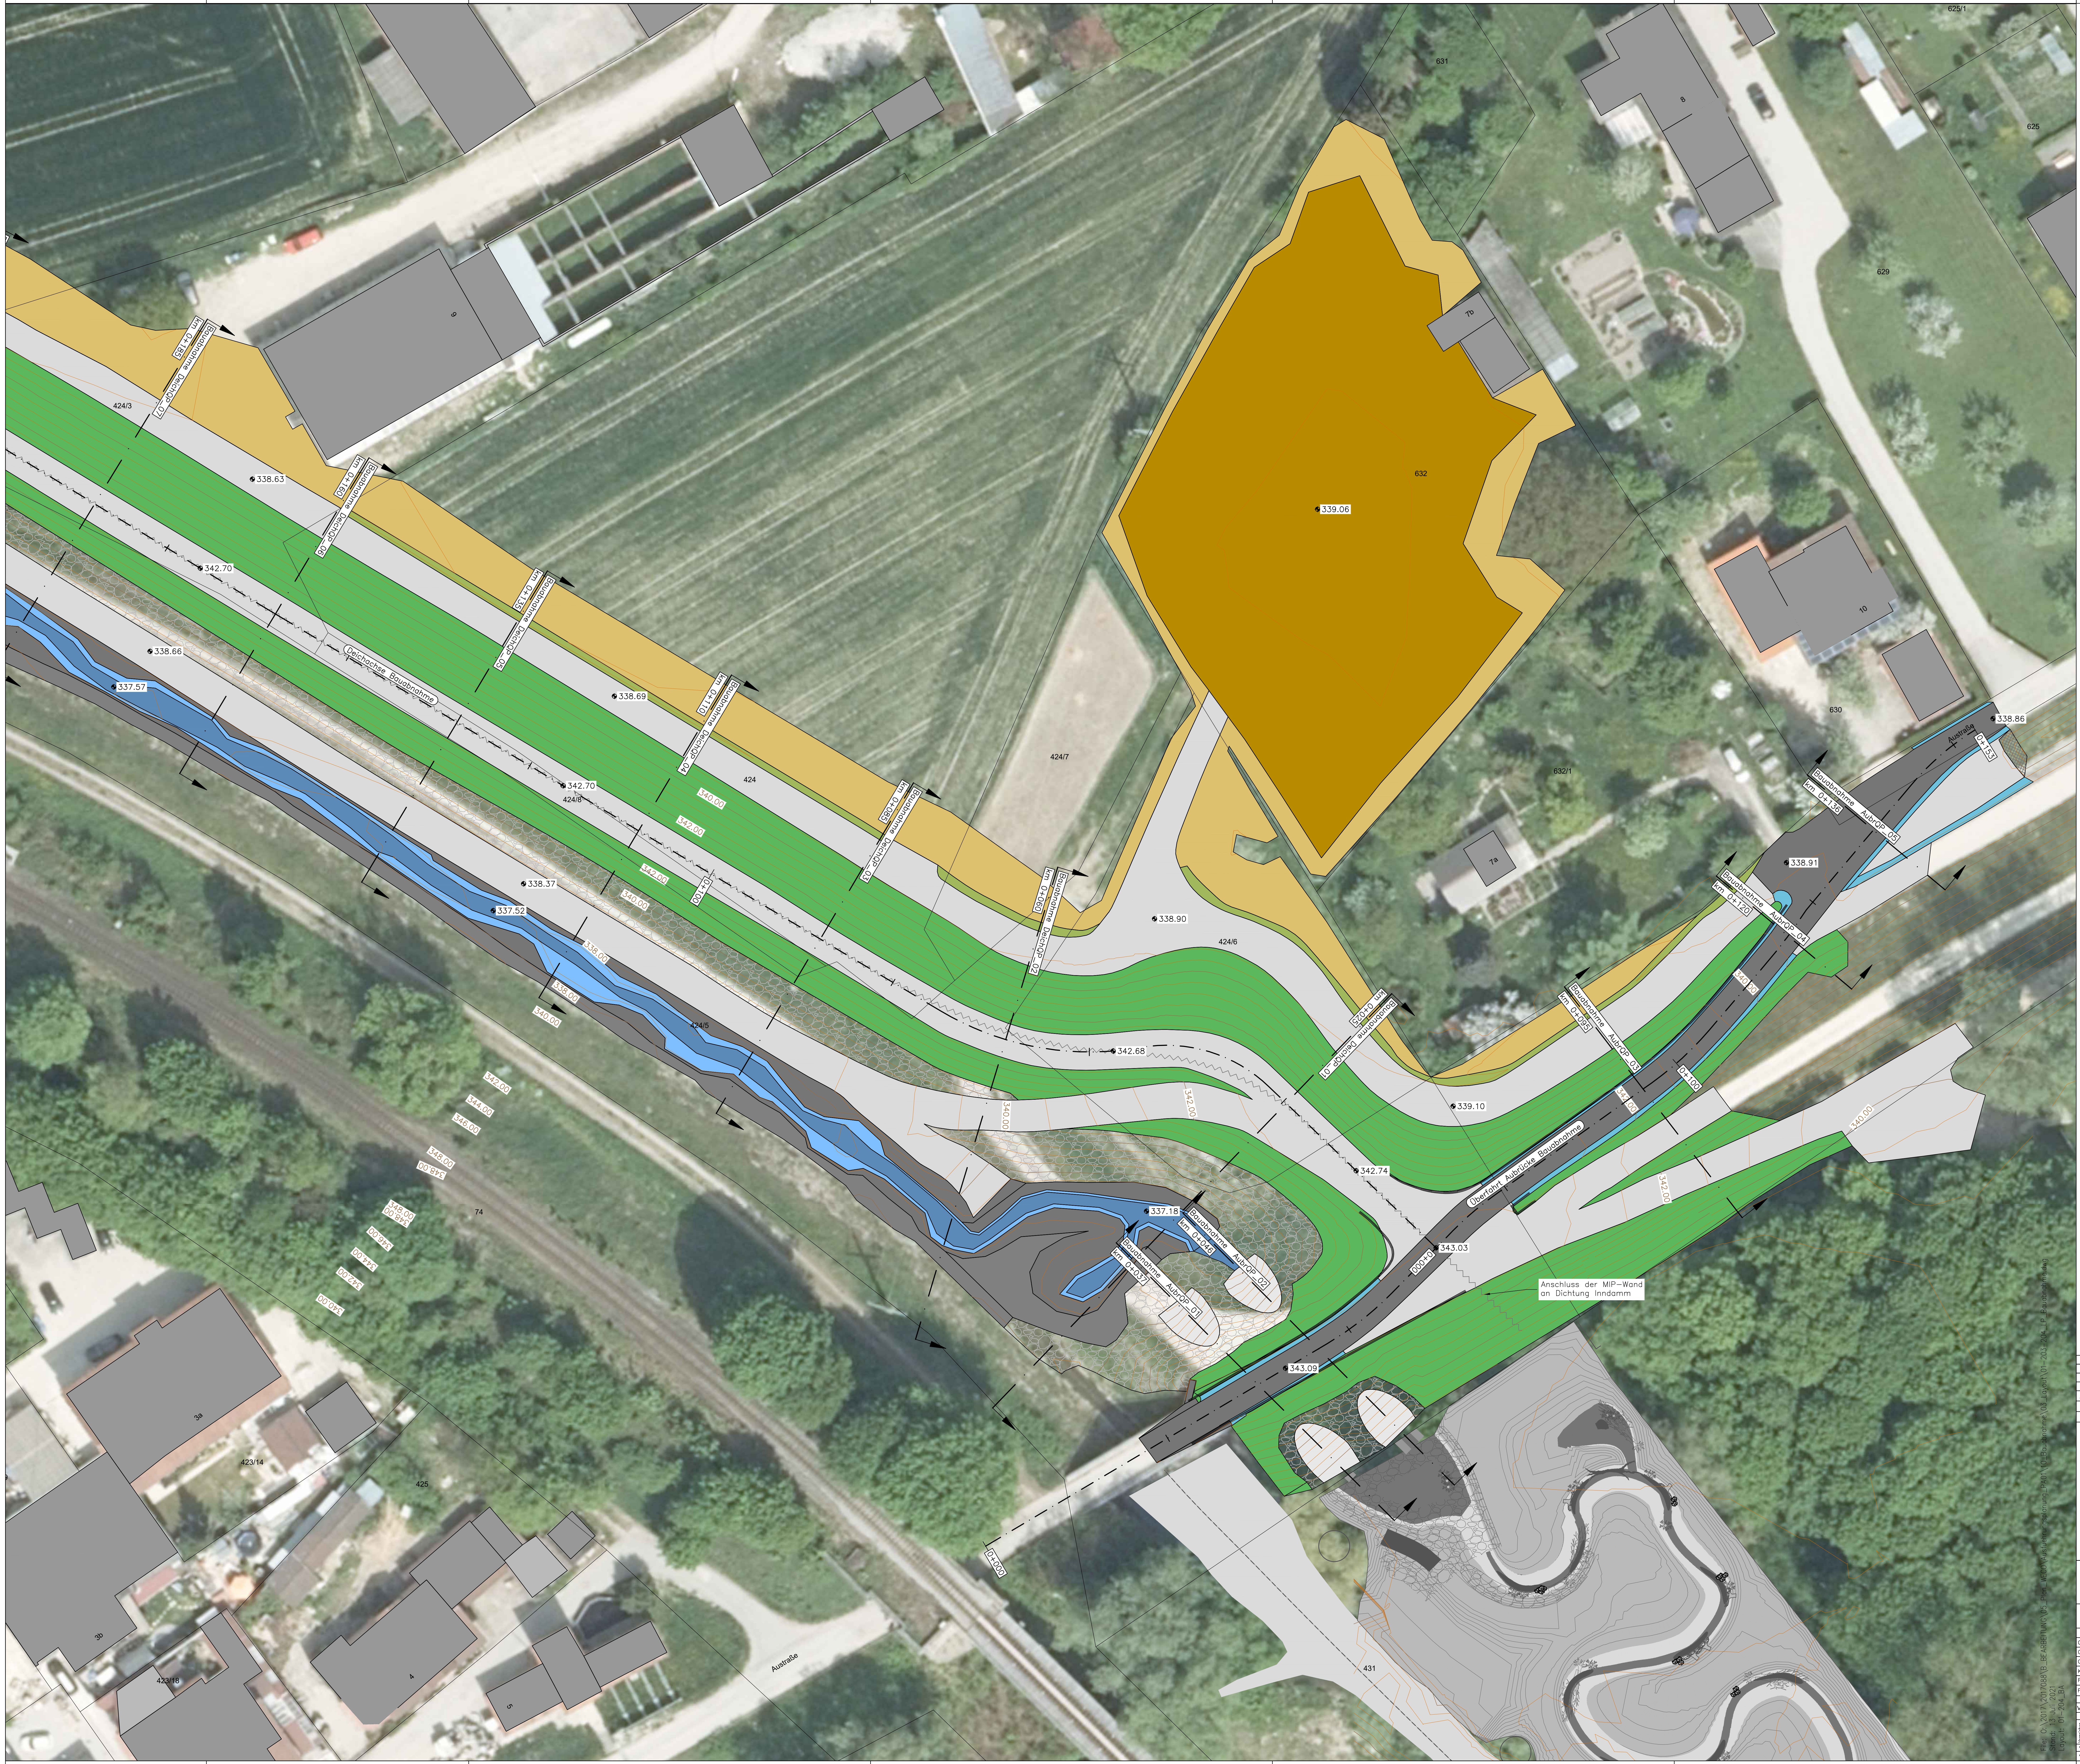
Bauabnahme DeichQP_07
km 0+185
Bauabnahme DeichQP_06
km 0+160
Bauabnahme DeichQP_05
km 0+135
Bauabnahme DeichQP_04
km 0+110
Bauabnahme DeichQP_03
km 0+085
Bauabnahme DeichQP_02
km 0+060
Bauabnahme DeichQP_01
km 0+025
Bauabnahme AubrQP_01
km 0+037
Bauabnahme AubrQP_02
km 0+046
Bauabnahme AubrQP_03
km 0+095
Bauabnahme AubrQP_04
km 0+120
Bauabnahme AubrQP_05
km 0+136
Deichachse Bauabnahme
Überfahrt Aubrücke Bauabnahme
Anschluss der MIP–Wand an Dichtung Inndamm
Austraße
0+000
0+100
0+153
338.63
342.70
338.66
337.57
338.69
342.70
338.37
337.52
339.06
338.90
342.68
339.10
342.74
337.18
343.03
343.09
338.91
338.86
338.00
340.00
342.00
344.00
346.00
348.00
424/3
424
424/8
424/5
424/7
424/6
631
632
632/1
629
630
625
625/1
74
423/14
423/18
425
431
9
8
7b
7a
10
3a
3b
4
5
N
0
7.5
15
Meter

Legende:

Plangrundlagen

─	Flurgrenze
▬	Gebäude aus Flurplan
625/2	Flurnummer

Bauabnahme

— · —	Achse Deich / Überfahrt Aubrücke
─	Ausgeführte Baumaßnahmen
▭	Deichkrone / Deichhinterweg (unbefestigt)
■	Asphalt
🟩	Bankett
🟩	Böschung
▨	Steinsicherung (WB-Steine/Nagelfluh)
🟩	Entwässerungsmulde
🟨	Geländeanpassungen
🟫	Ackerfläche
🟦	Gerinnesohle
🟦	Tiefenrinne
🟦	Gerinnebereich
■	Gerinneanschluss
▨	Rasengittersteine
═	Leitschiene
〰	MIP-Wand
⌶	Stahlträger HEB280

Änd.	Datum	Name	Bemerkungen
D			
C			
B			
A			

Projekt: HWS Simbach PA01
Planart: Lageplan
Lagesystem: UTM33 (EPSG:25833)
Höhensystem: DE_DHHN2016_NH
Umrechnungsfaktor DHHN2012 ––> DHHN2016: –2.5cm

Auftraggeber:
Verbund
Innwerk AG
Schulstraße 2
D-84533 Stammham

Planer:
werner consult
Ziviltechnikergesellschaft m.b.H.
Leithastraße 10, A–1200 Wien
wien@wernerconsult.at

Zauner GmbH
Technisches Büro Zauner GmbH
Marktstraße 35, A–4090 Engelhartszell
ezell@ezb–fluss.at

Landschaft + Plan Passau
Landschaft + Plan • Passau
Passauer Str. 21, D–94127 Neuburg a. Inn
info@landschaftundplan–passau.de

Bauausführung:
PORR
GEBR. HAIDER BAUUNTERNEHMUNG

Plan-Nr.: 01-204_BA
Maßstab: 1:250

	Datum	Name
Gez:	13.07.2021	CW
Gepr:	13.07.2021	MaH
Ges:	13.07.2021	MaH
KKS–gepr:		
Freigabe:		

Simbach - Hochwasserschutz und Revitalisierung
Hochwasserschutz Simbach am Inn
Projektgebiet von Fl-km 0+150 - 0+500

Lageplan
Planungsabschnitt 01 - Teil 2 Bauabnahme

Freigabe AHP Fachbereich:
Plangröße: DIN A0 Maßstab: 1:250 CAD–Anwendung: Civil3d GS0: GS1F0:
Fremdfirmen–Nr. Aufstellungsort Blatt von Blätter
W e r n e r C o n s u l t + /
SKS Projekt–Nr. Ersteller Zählteil KKS DCC(UAS)
Vorzeichen S1 S2 S3 Gliederung Gliederung Gliederung Dokumenttyp Gliederung Blattnummer Gliederung Änderungsindex Planstatus Planart Vorzeichen GA Funktion/Bauwerk G F0 F1 F2 F3 FN Aggregat/Raum A1 A2 AN A3 Vorzeichen
* A A A / A N N N / A A A A N / A N N N N N / N N / A A A = N N A A A N N A A N N N A & A A A N N

File: O:\2017\2017088\B_BEARBEITUNG\05_Plan_WECO\Ausfuehrungsplanung_PA01\10_Bauabnahme\03_Layout\01-203-204_LP_Bauabnahme.dwg
Stand: 13. Juli 2021
Layout: 01-204_BA