Geobasisdaten © Bayerische Vermessungsverwaltung
© BEV - Bundesamt für Eich- und Vermessungswesen

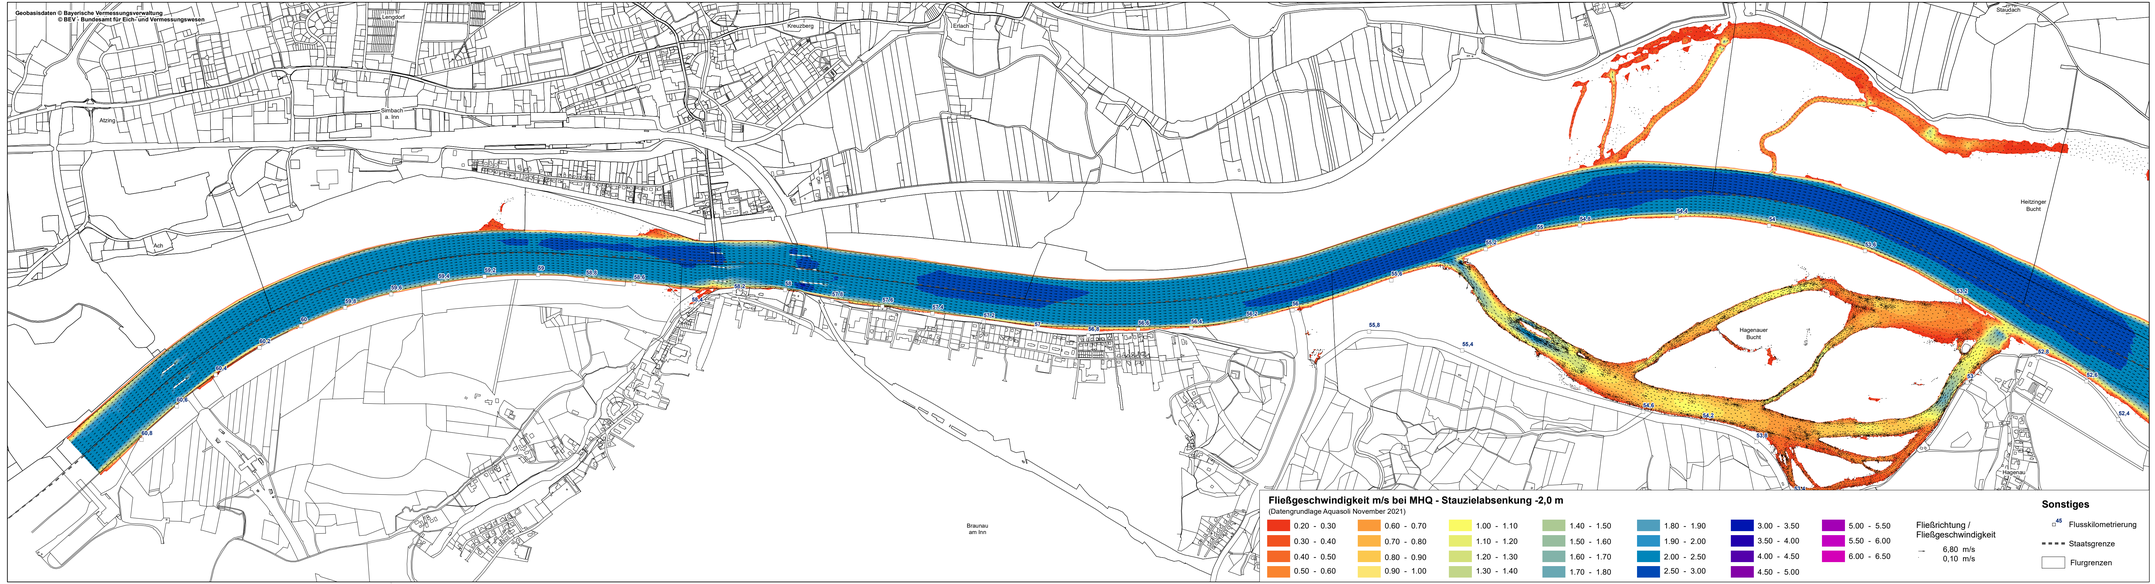

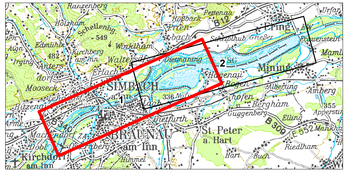

Plangrundlage: Koordinatensystem: Deutschland DHDN-Gauss-Krüger Zone4 (EPSG: 31468), Höhensystem: Altes Bayerisches Höhensystem = DHHN12 +3cm

D			
C			
B			
A			
Änd.	Datum	Name	Bemerkungen

Projekt: Planart: **Bestandsplan**

Planer:

Verbund
Innwerk AG
Schulstraße 2
D-84533 Stammham

Landschaft + Plan • Passau
Passauer Str. 21, D-94127 Neuburg a. Inn
info@landschaftundplan-passau.de

Landschaft + Plan Passau

Plan-Nr.: 36.63

Innkraftwerk Ering-Frauenstein
Weiterbetrieb

Maßstab: 1:8.000

	Datum	Name
Gez:	16.12.2021	Weismeier
Gepr:	16.12.2021	Herrmann
Ges:	16.12.2021	Herrmann
KKS—gepr:		
Freigabe:		
Freigabe AWP Fachbereich:		

Gutachten naturschutzfachlich optimierter Wehrbetrieb
Fließgeschwindigkeiten bei MHQ - Stauzielabsenkung -2,0 m - Blatt 1

Plangröße: Maßstab: CAD—Anwendung: DSG: GS1FD

Freiformtext—Nr. Aufstellungsort Bat. ws 38Bar

| Ort | Projekt—Nr. | Ersteller | Zähler | KKS | | |