Geobasisdaten © Bayerische Vermessungsverwaltung
© BEV - Bundesamt für Eich- und Vermessungswesen
Lengdorf
Kreuzberg
Erlach
Staudach
Atzing
Simbach
a. Inn
Ach
Heitzinger
Bucht
Hagenauer
Bucht
Hagenau
Braunau
am Inn
60,8
60,6
60,4
60,2
60
59,8
59,6
59,4
59,2
59
58,8
58,6
58,4
58,2
58
57,8
57,6
57,4
57,2
57
56,8
56,6
56,4
56,2
56
55,8
55,6
55,4
55,2
55
54,8
54,6
54,4
54,2
54
53,8
53,6
53,4
53,2
53
52,8
52,6
52,4

Fließgeschwindigkeit m/s bei MQ - Bestand
(Datengrundlage Aquasoli November 2021)

🟥	0.10 - 0.20	🟧	0.50 - 0.60	🟩	0.90 - 1.00
🟥	0.20 - 0.30	🟧	0.60 - 0.70	🟩	1.00 - 1.10
🟧	0.30 - 0.40	🟨	0.70 - 0.80	🟩	1.10 - 1.20
🟧	0.40 - 0.50	🟨	0.80 - 0.90		

Fließrichtung /
Fließgeschwindigkeit
→ 1,30 m/s
· 0,10 m/s

Sonstiges

□45 Flusskilometrierung
- - - - Staatsgrenze
☐ Flurgrenzen

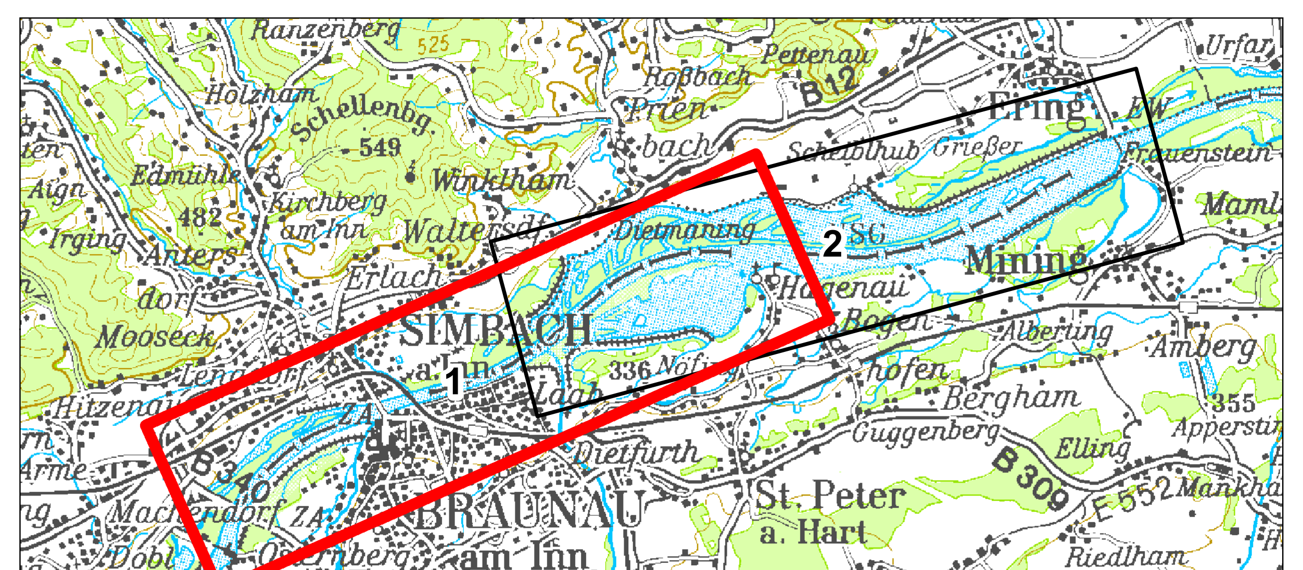
Ranzenberg
Holzham
Schellenbg.
549
Pettenau
Roßbach
Prien
bach
B12
Ering
EW
Frauenstein
Urfar
Aign
Edmühle
482
Irging
Anters
dorf
Mooseck
Kirchberg
am Inn
Winklham
Waltersdorf
Erlach
Dietmaning
2
Mining
Mamling
Scheibhub
Grießer
SIMBACH
a. Inn
1
Hagenau
Bogen
336
Alberting
Amberg
Hitzenau
Lengdorf
hofen
Bergham
355
Apperstin
Guggenberg
Elling
B309
E552
Mankham
Dietfurth
St. Peter
a. Hart
Arme
Machendorf
ZA
B310
BRAUNAU
am Inn
Dobl
Osternberg
Himmel
Riedlham
Kirchdorf
am Inn
Hart
Buch
525
375

Plangrundlage: Koordinatensystem: Deutschland DHDN-Gauss-Krüger Zone4 (EPSG: 31468), Höhensystem: Altes Bayerisches Höhensystem = DHHN12 +3cm

Änd.	Datum	Name	Bemerkungen
D			
C			
B			
A			

Projekt:

Planart: Bestandsplan

Verbund

Innwerk AG
Schulstraße 2
D-84533 Stammham

Planer:

Landschaft + Plan • Passau
Passauer Str. 21, D-94127 Neuburg a. Inn
info@landschaftundplan-passau.de

Landschaft + Plan Passau

Plan-Nr.: 36.51

Maßstab: 1:8.000

Innkraftwerk Ering-Frauenstein
Weiterbetrieb

	Datum	Name
Gez:	15.12.2021	Weismeier
Gepr:	15.12.2021	Herrmann
Ges:	15.12.2021	Herrmann
KKS–gepr:		
Freigabe:		

Gutachten naturschutzfachlich optimierter Wehrbetrieb
Fließgeschwindigkeiten bei MQ - Bestand - Blatt 1

Freigabe AHP Fachbereich:	Plangröße:	Maßstab:	CAD–Anwendung:	GS0:	GS1F0:

	Fremdfirmen–Nr.	Aufstellungsort	Blatt von Blätter
		+	/

SKS	Projekt–Nr.	Ersteller	Zählteil	KKS	DCC(UAS)

Vorzeichen	S1	S2	S3	Gliederung		Gliederung		Gliederung	Dokumenttyp		Gliederung	Blattnummer	Gliederung	Änderungsindex	Planstatus	Planart	Vorzeichen	GA	Funktion/Bauwerk	Aggregat/Raum	Vorzeichen	
																		G F0 F1 F2 F3	FN	A1 A2 AN A3		
*	A	A	A	/	A N N N	/	A A A A N	/	A N N N N N		/	N N	/	A	A	A	=	N N A A A A N N	A A N N N	A	&	A A A N N N
*				~		~		~			~		~				=				&	