




Längsschnitt B-B
-Baustraße-

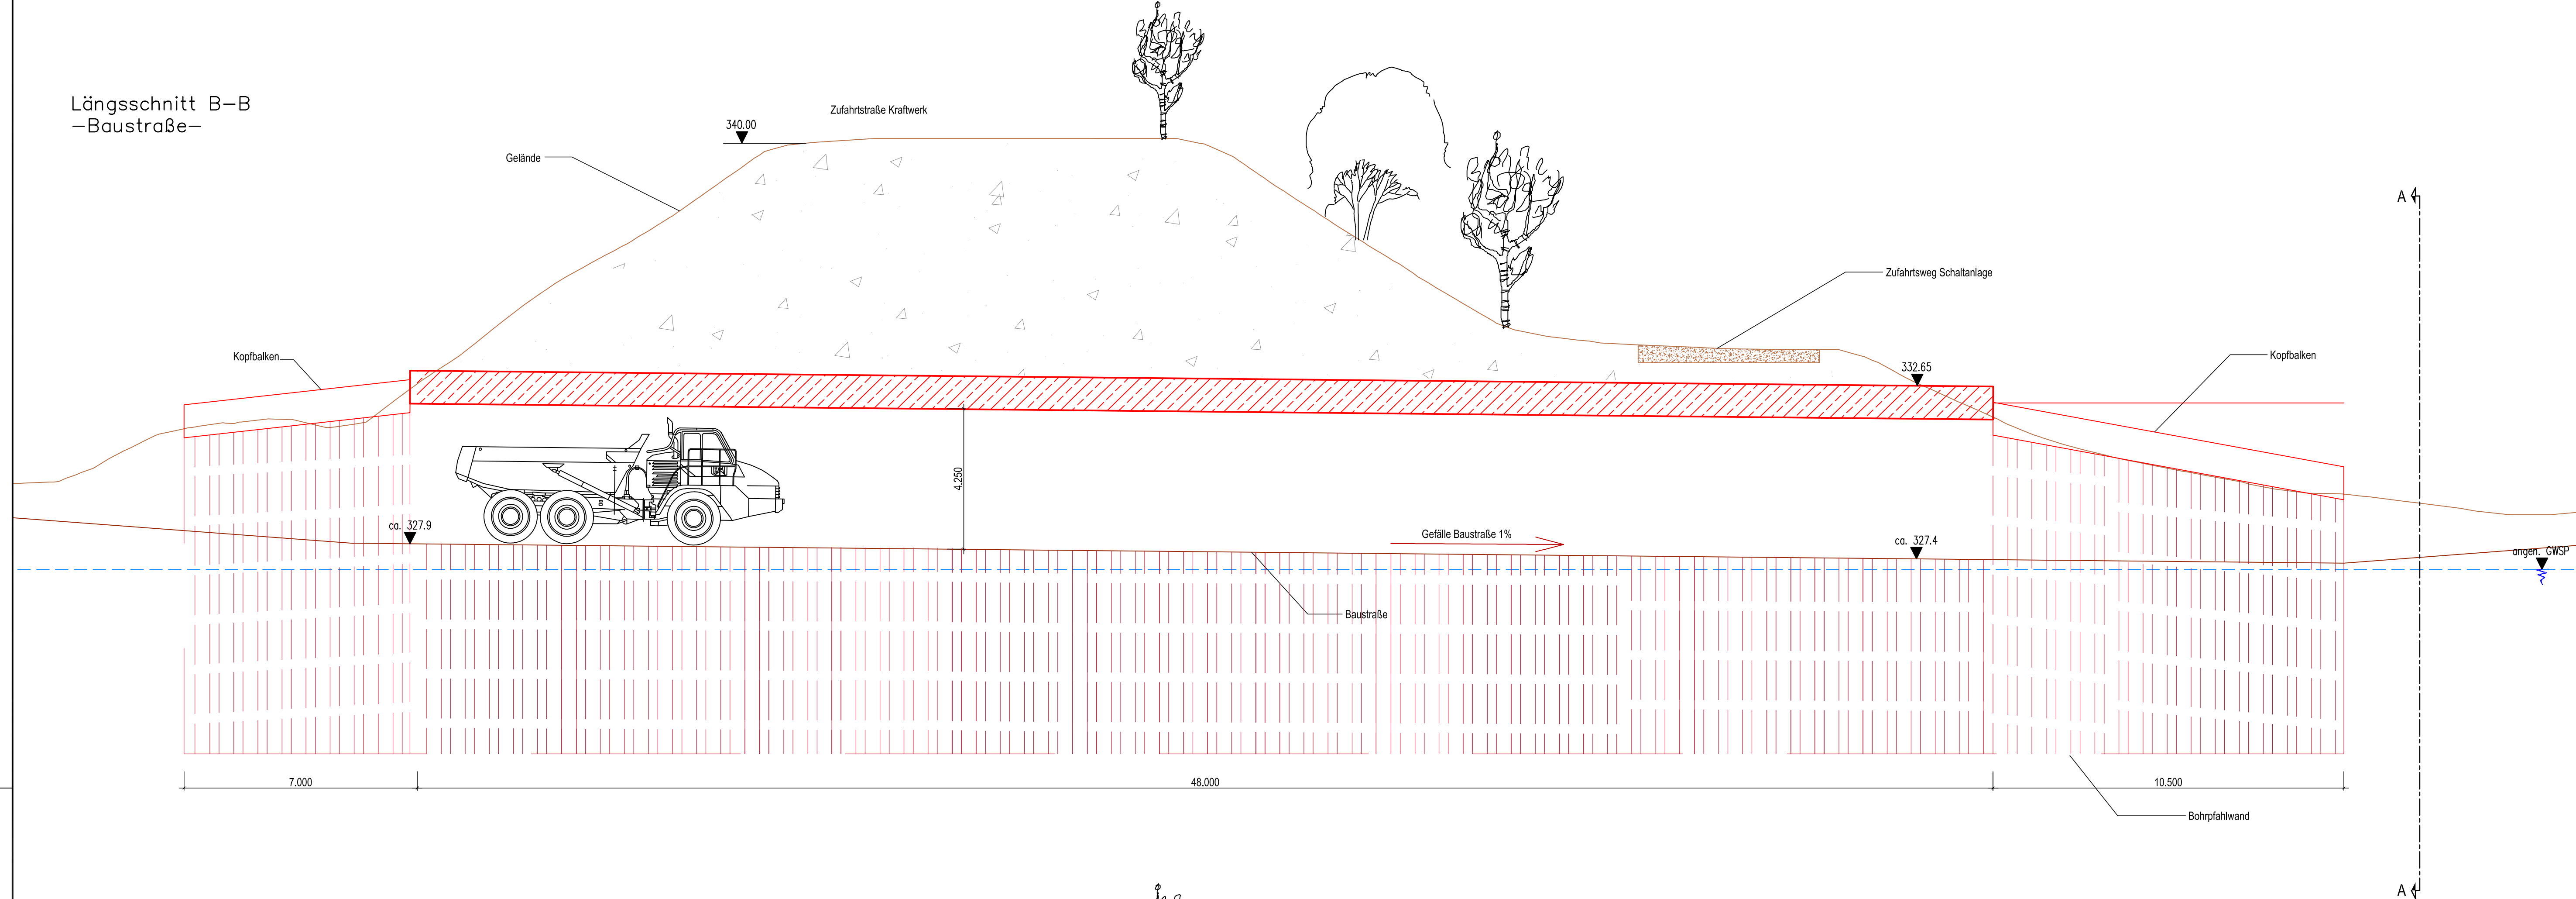



Längsschnitt B-B
-Durchlass in Betrieb-

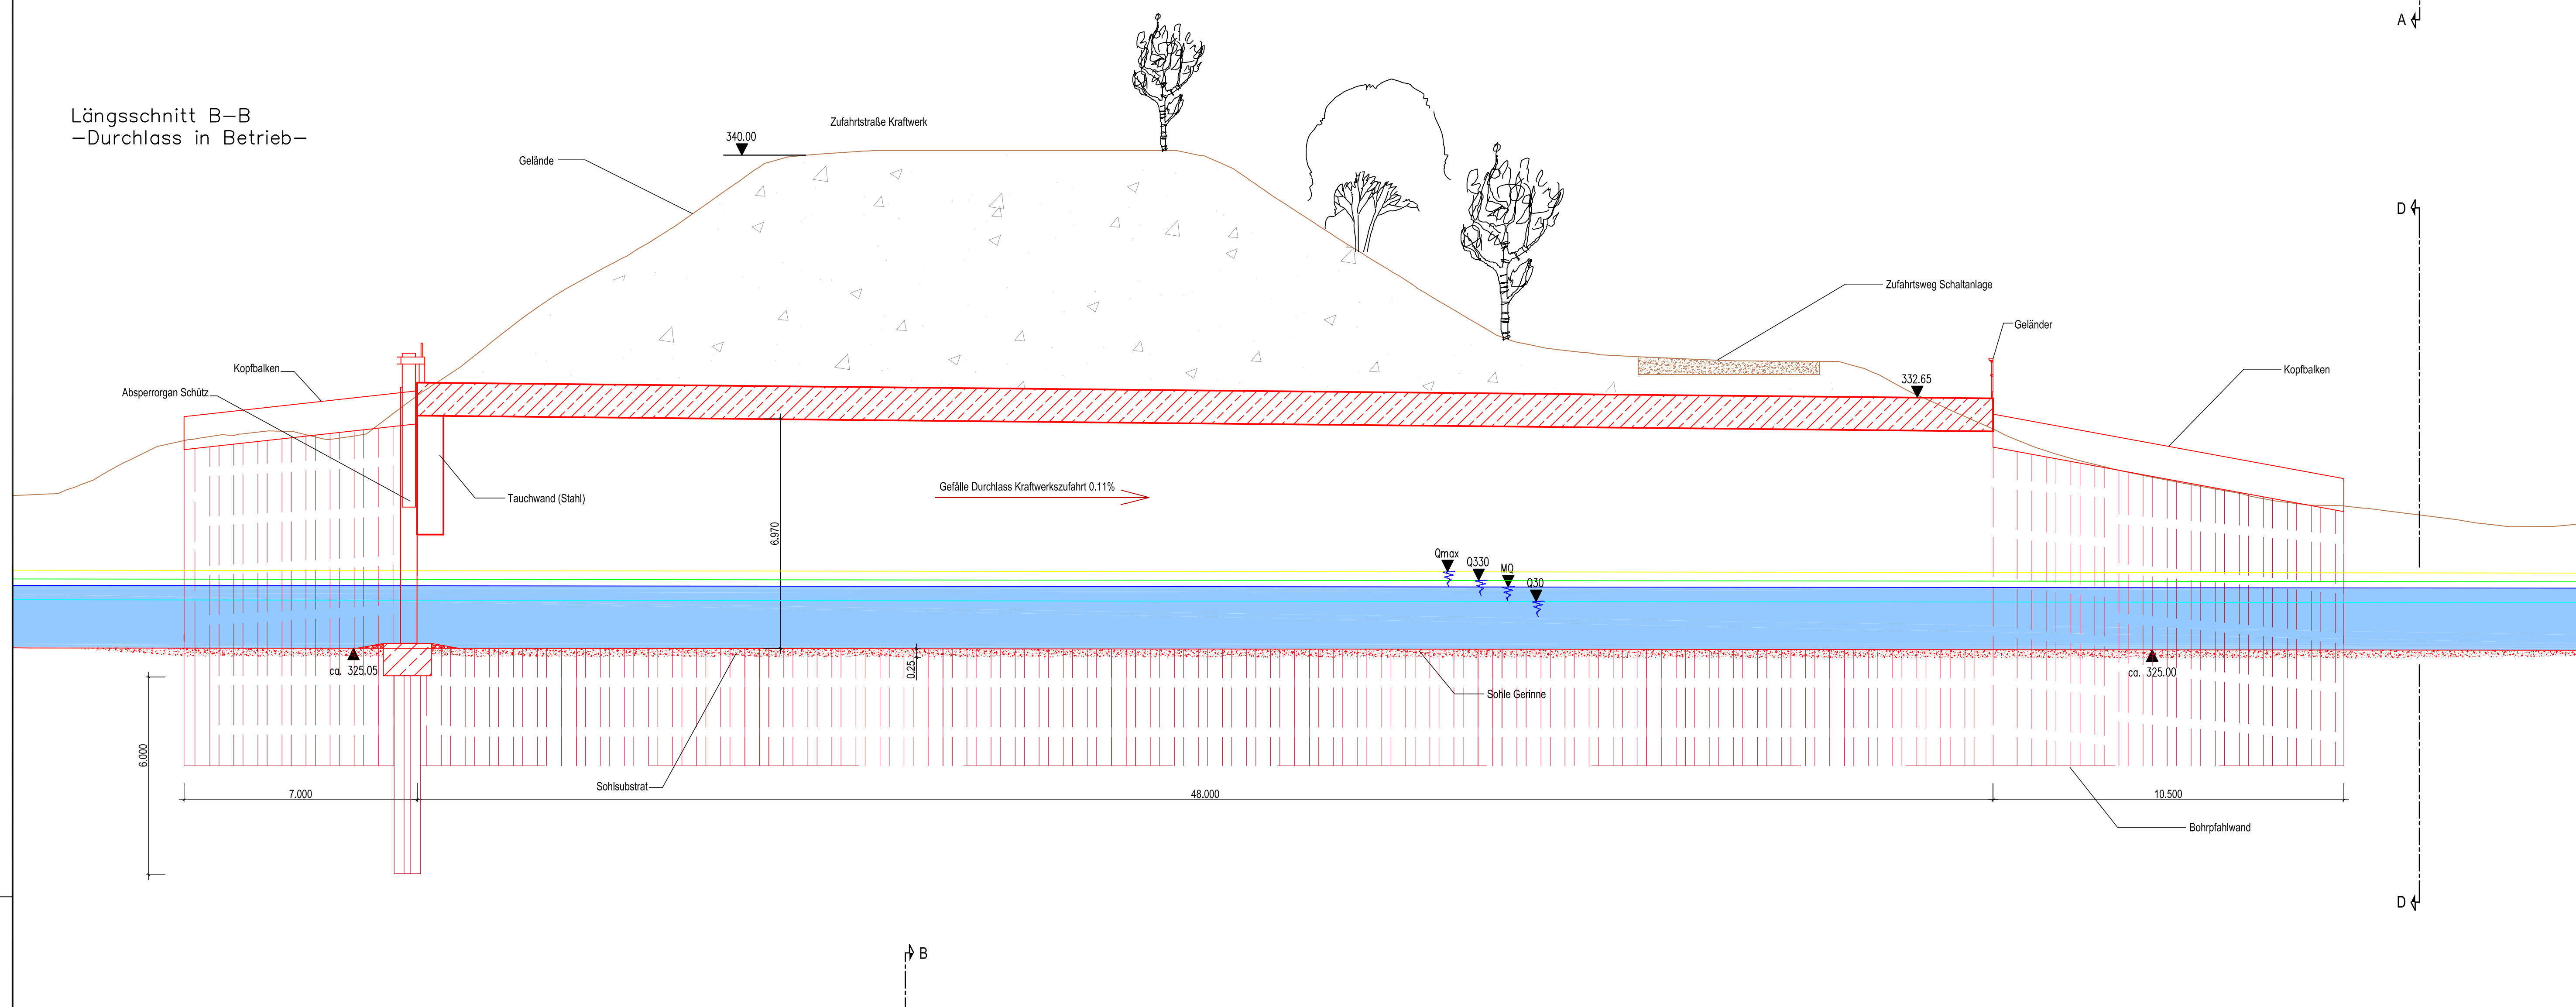

Querschnitt D-D
-Durchlass in Betrieb-

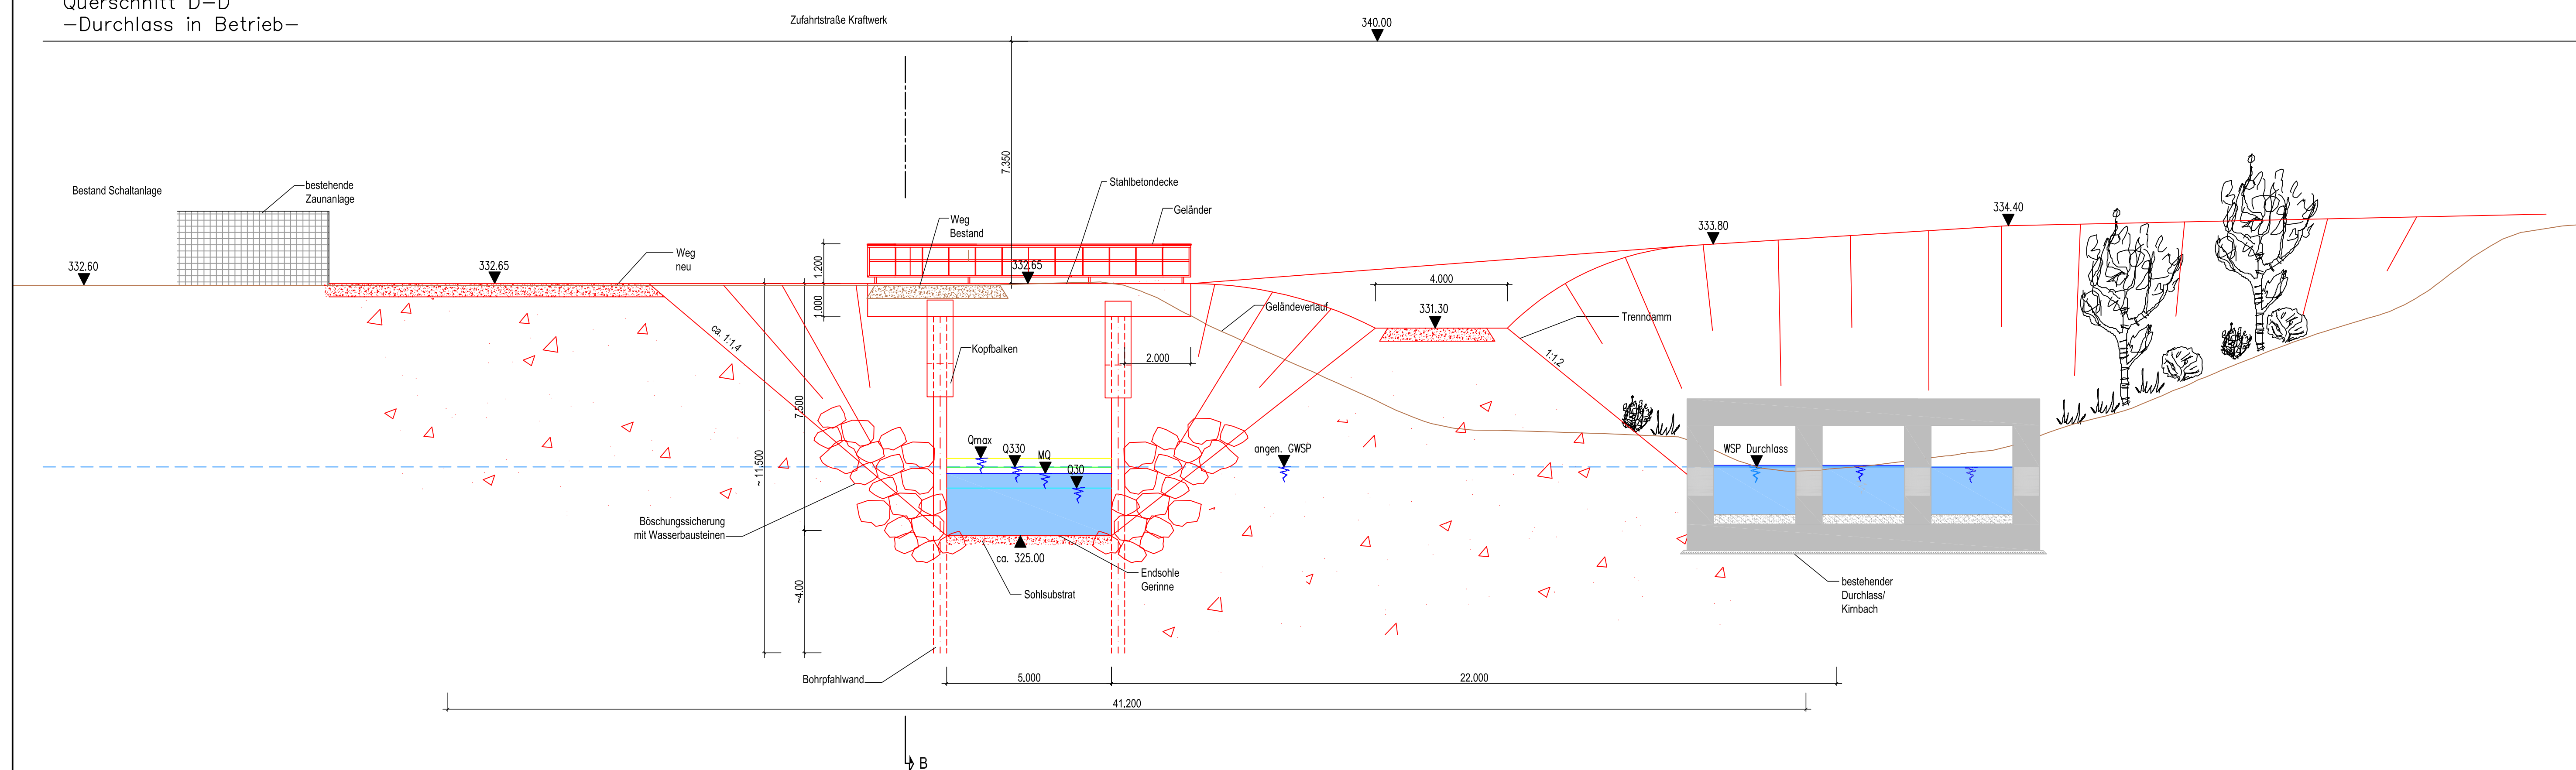

Querschnitt A-A
—Baustraße—

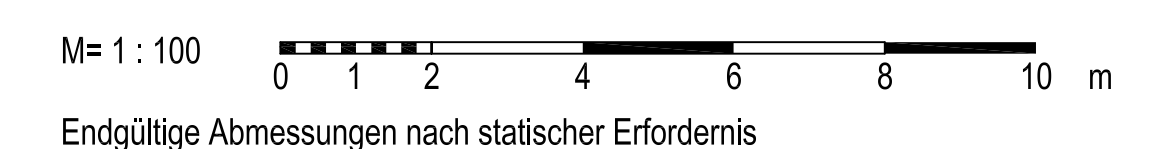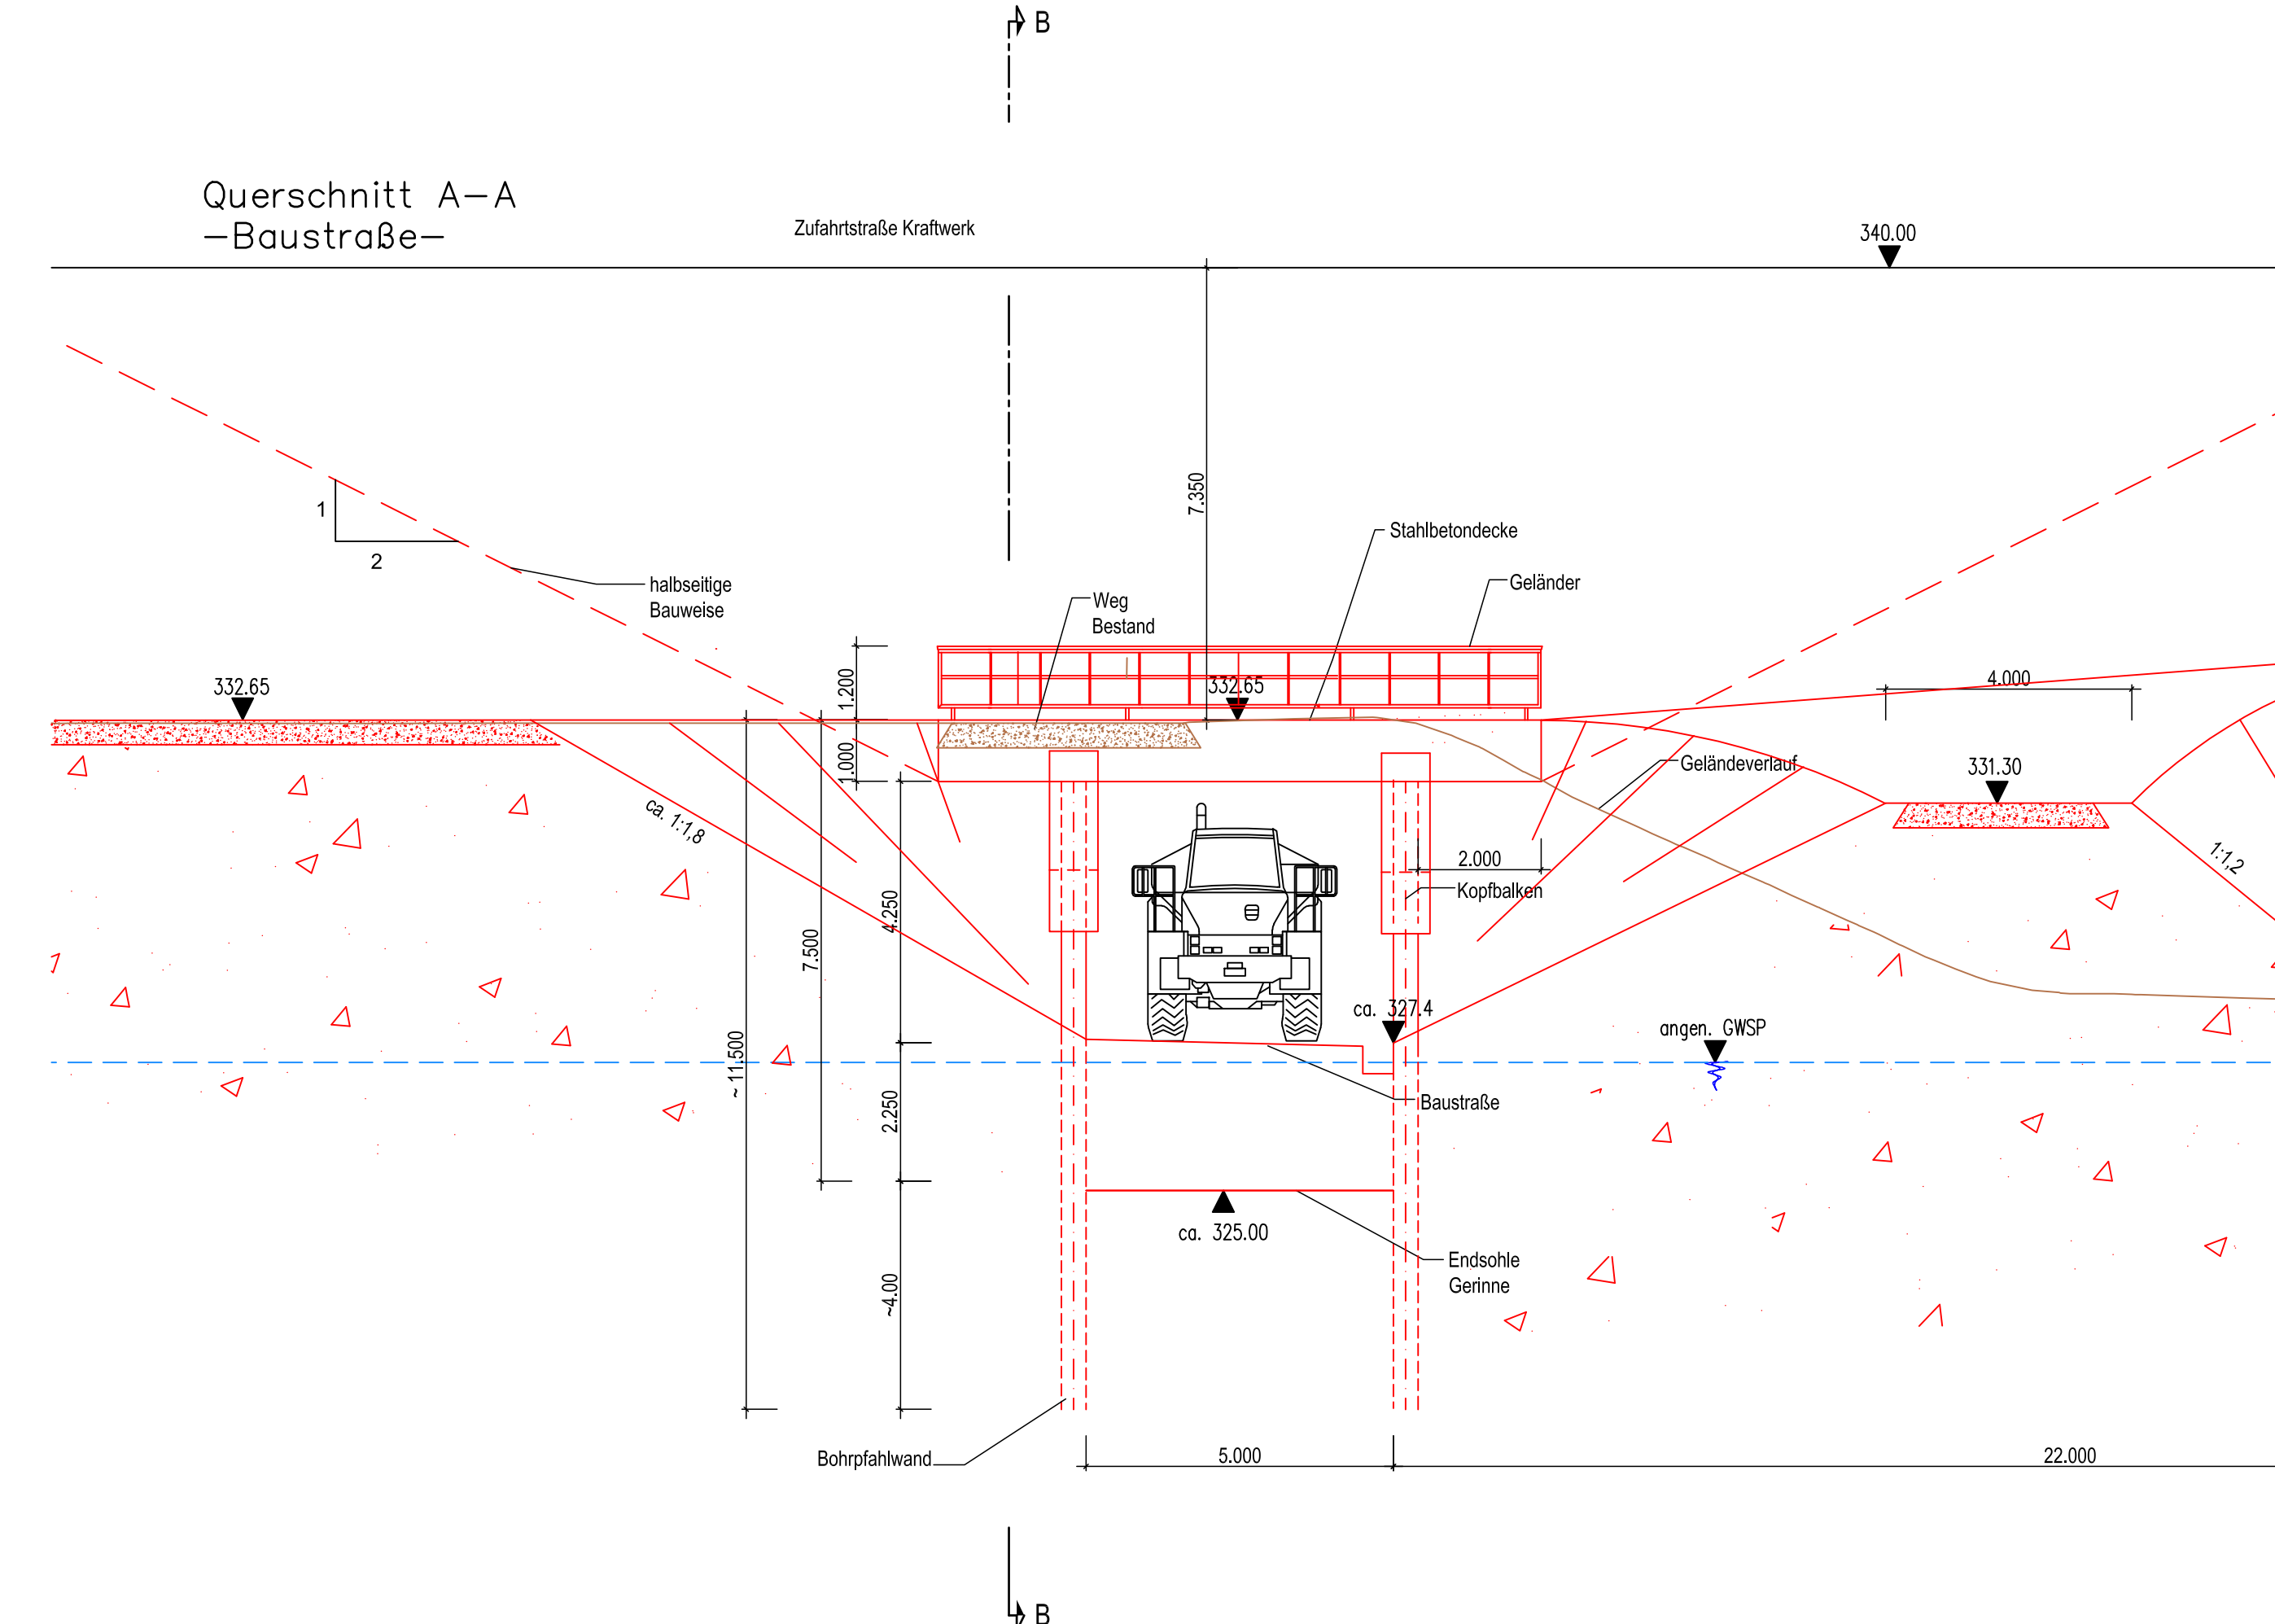[illegible]