



Profil Fkm 47.80

M = 1 : 500/250

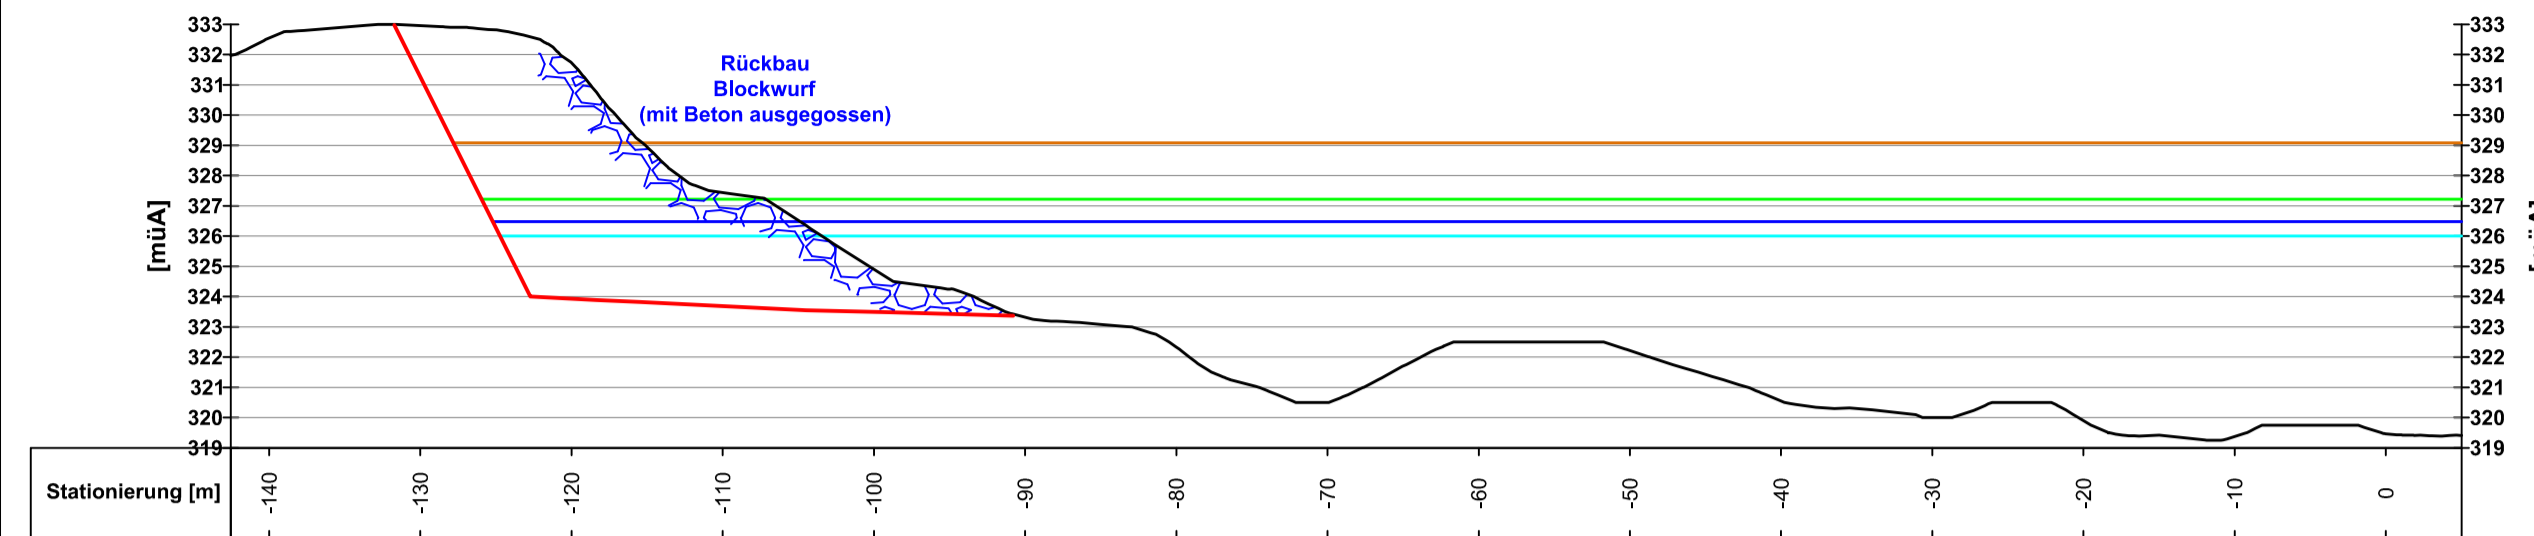


Profil Fkm 47.60

M = 1 : 500/250

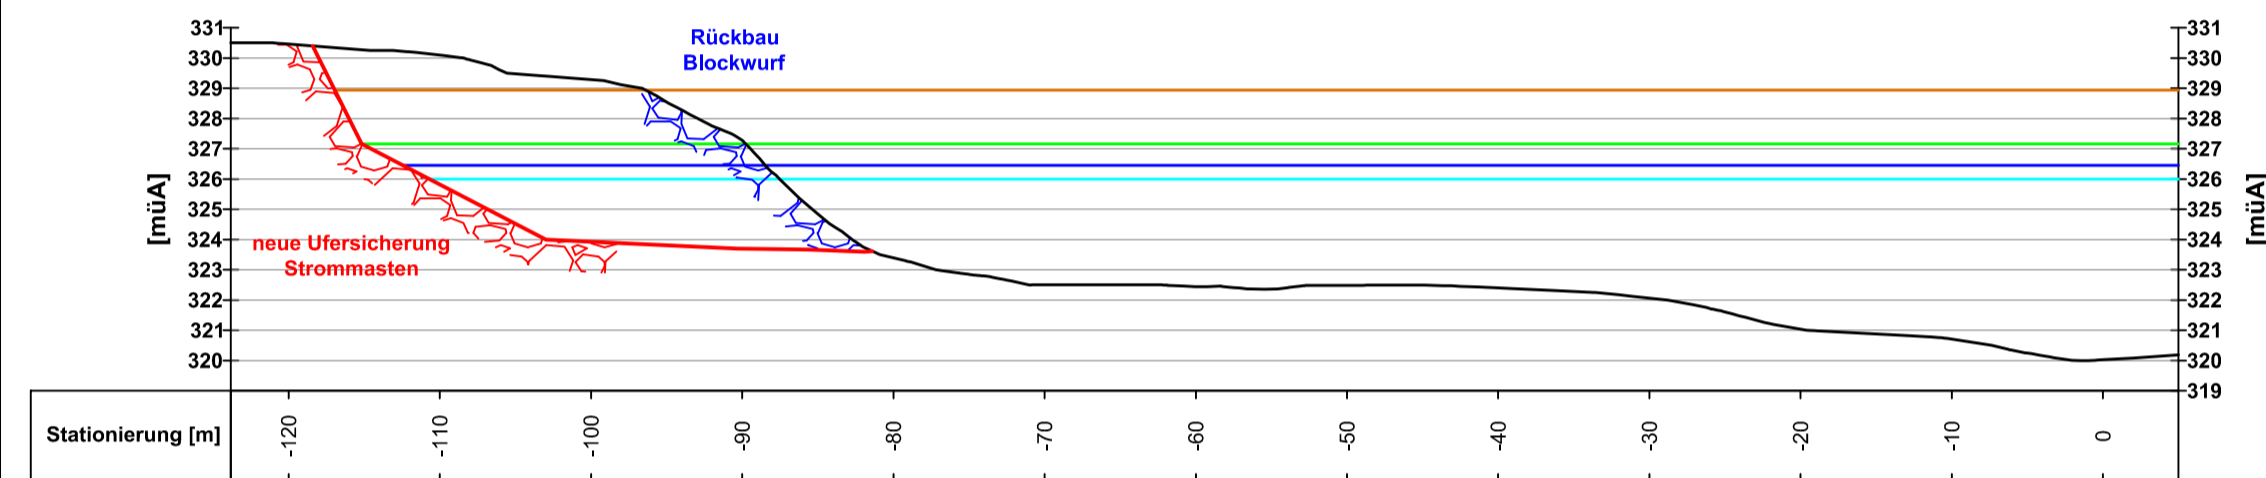


Profil Fkm 47.30

M = 1 : 500/250

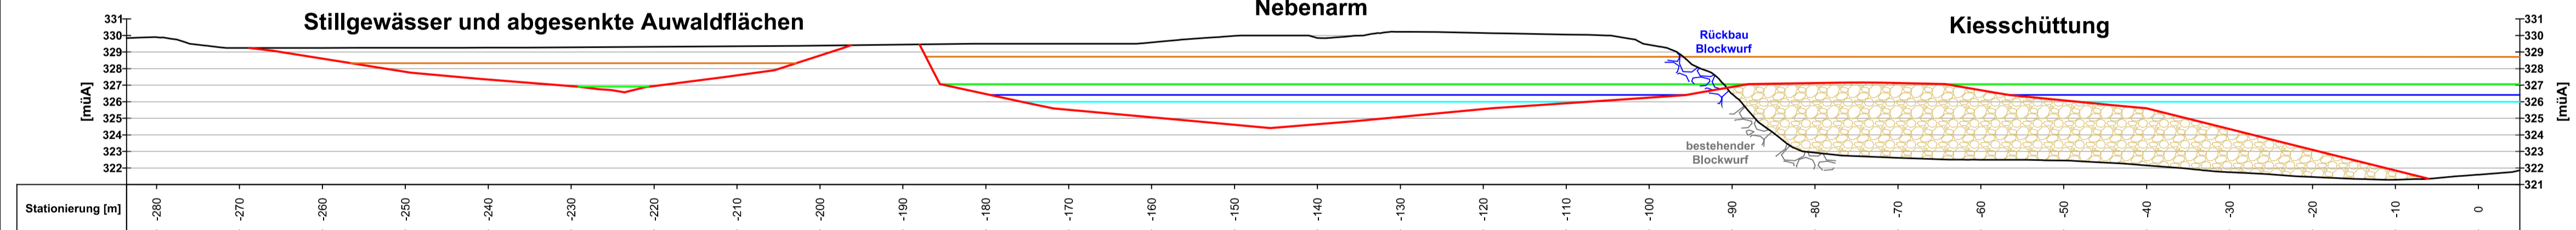


Profil Fkm 47.10

M = 1 : 500/250

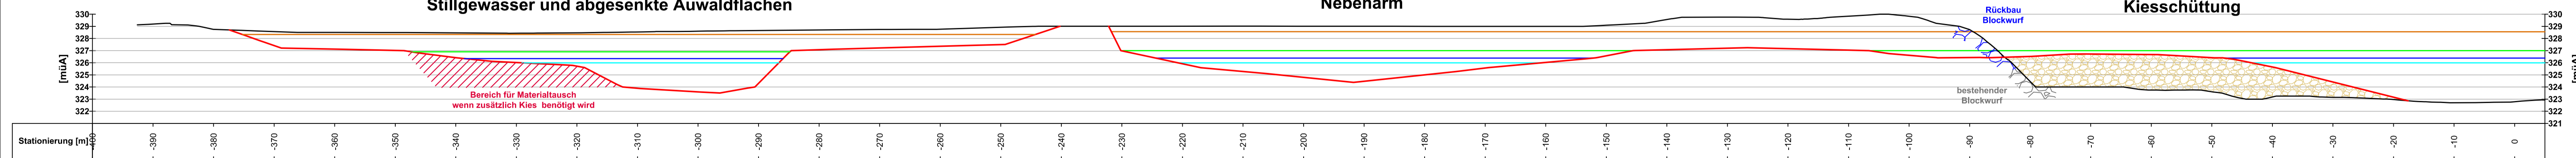


Profil Fkm 46.80

M = 1 : 500/250

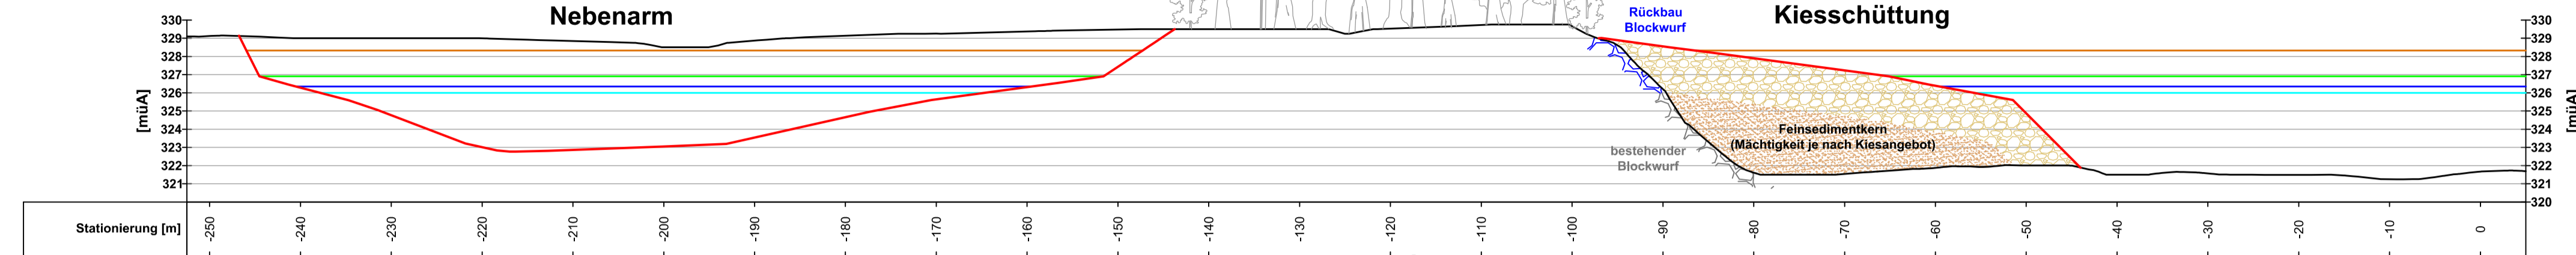


Profil Fkm 46.50

M = 1 : 500/250

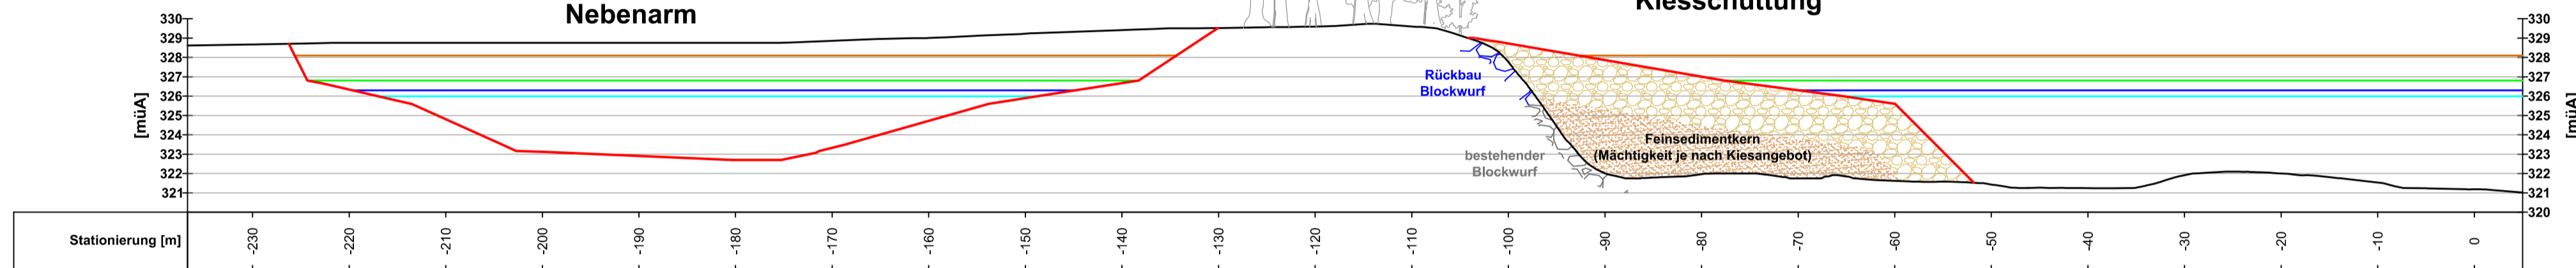


Profil Fkm 46.20

M = 1 : 500/250

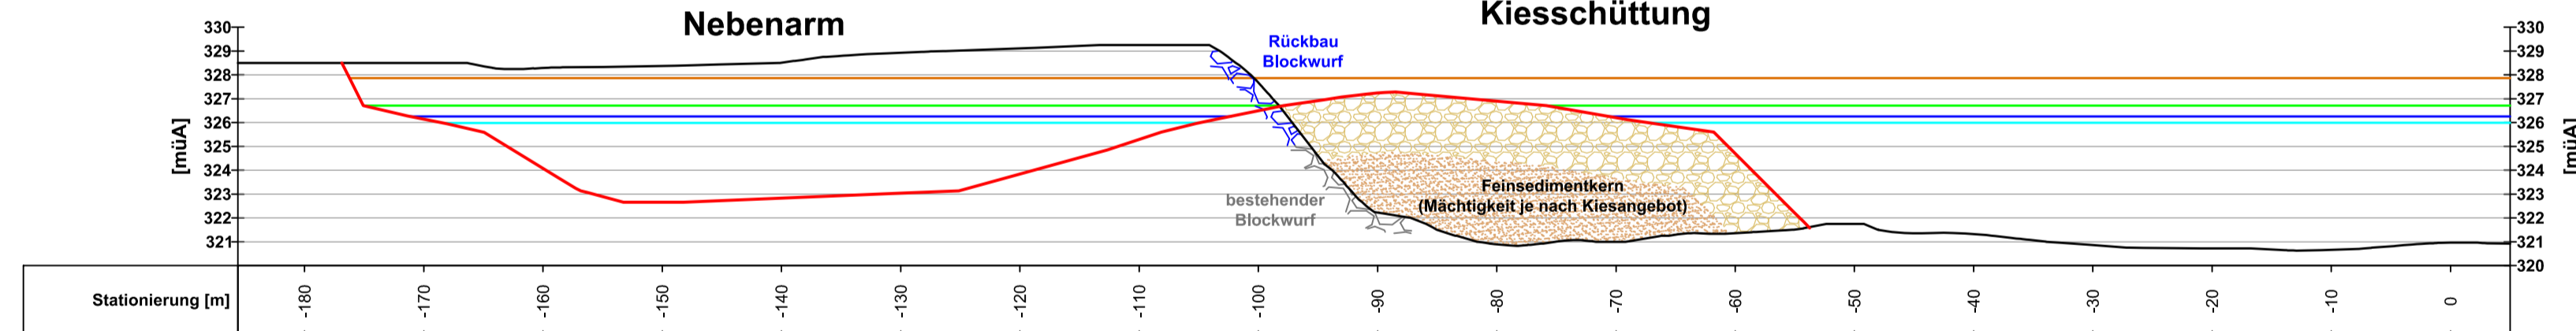

Profil Fkm 45.70


M = 1 : 500/250

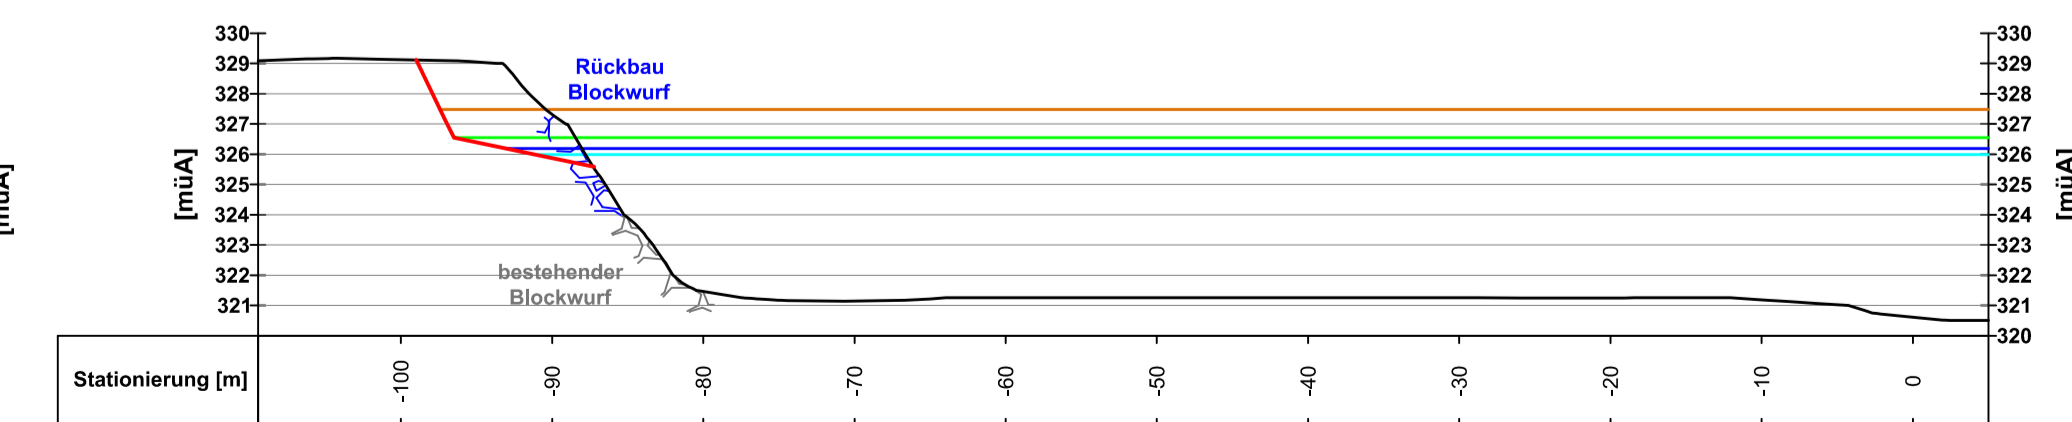


LEGENDE

- Bestand
- Projekt
- WSP Q30
- WSP MQ
- WSP Q330
- WSP MJHQ

MASSSTAB - 1:500

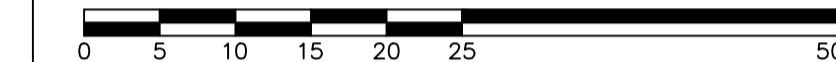

MASSSTAB - 1:250

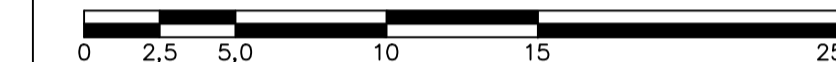

Plangrundlage:

D			
C			
B			
A			
Änd.	Datum	Name	Bemerkungen
Projekt:			Planart:



Wasserbau Ringler GmbH
Ingenieurbüro für Wasserbau und Erneuerbare Energien
Hindenburgring 82, 86899 Landsberg am Lech
www.wbri.de, info@wbri.de



Technisches Büro Zauner GmbH
Marktplatz 35, A-4090 Engerthorzell
ezell@zbz-fluss.at

Landschaft + Plan Passau
Passauer Straße 21, 94127 Neuburg a. Inn
info@landschaftundplan-passau.de

Plan-Nr.:

3.2

Maßstab:

1:500/250

Gez:

22.02.2016

LAUBER

Gepr.:

KrkS-gepr.:

Freigabe:

Innkraftwerk Ering-Frauenstein
Durchgängigkeit und Lebensraum
Stauwurzelstrukturierung

PROFILE

Freigabe AHP Fachbereich:	Plangröße:	Maßstab:	CAD-Anwendung:	CSO:	OS 1/10:
Freigabe-Nr.:	Freigabe-Nr.:	Freigabe-Nr.:	Freigabe-Nr.:	Freigabe-Nr.:	Freigabe-Nr.:
