Legende:

Alle Höhengaben beziehen sich auf das alte bayerische Höhensystem HS (Status 901)

- Auelehmoberkante
- Quartäroberkante
- Sickergrabensohle
- Flinzoberkante (Tertiär)
- Auelehm unter Sickergraben

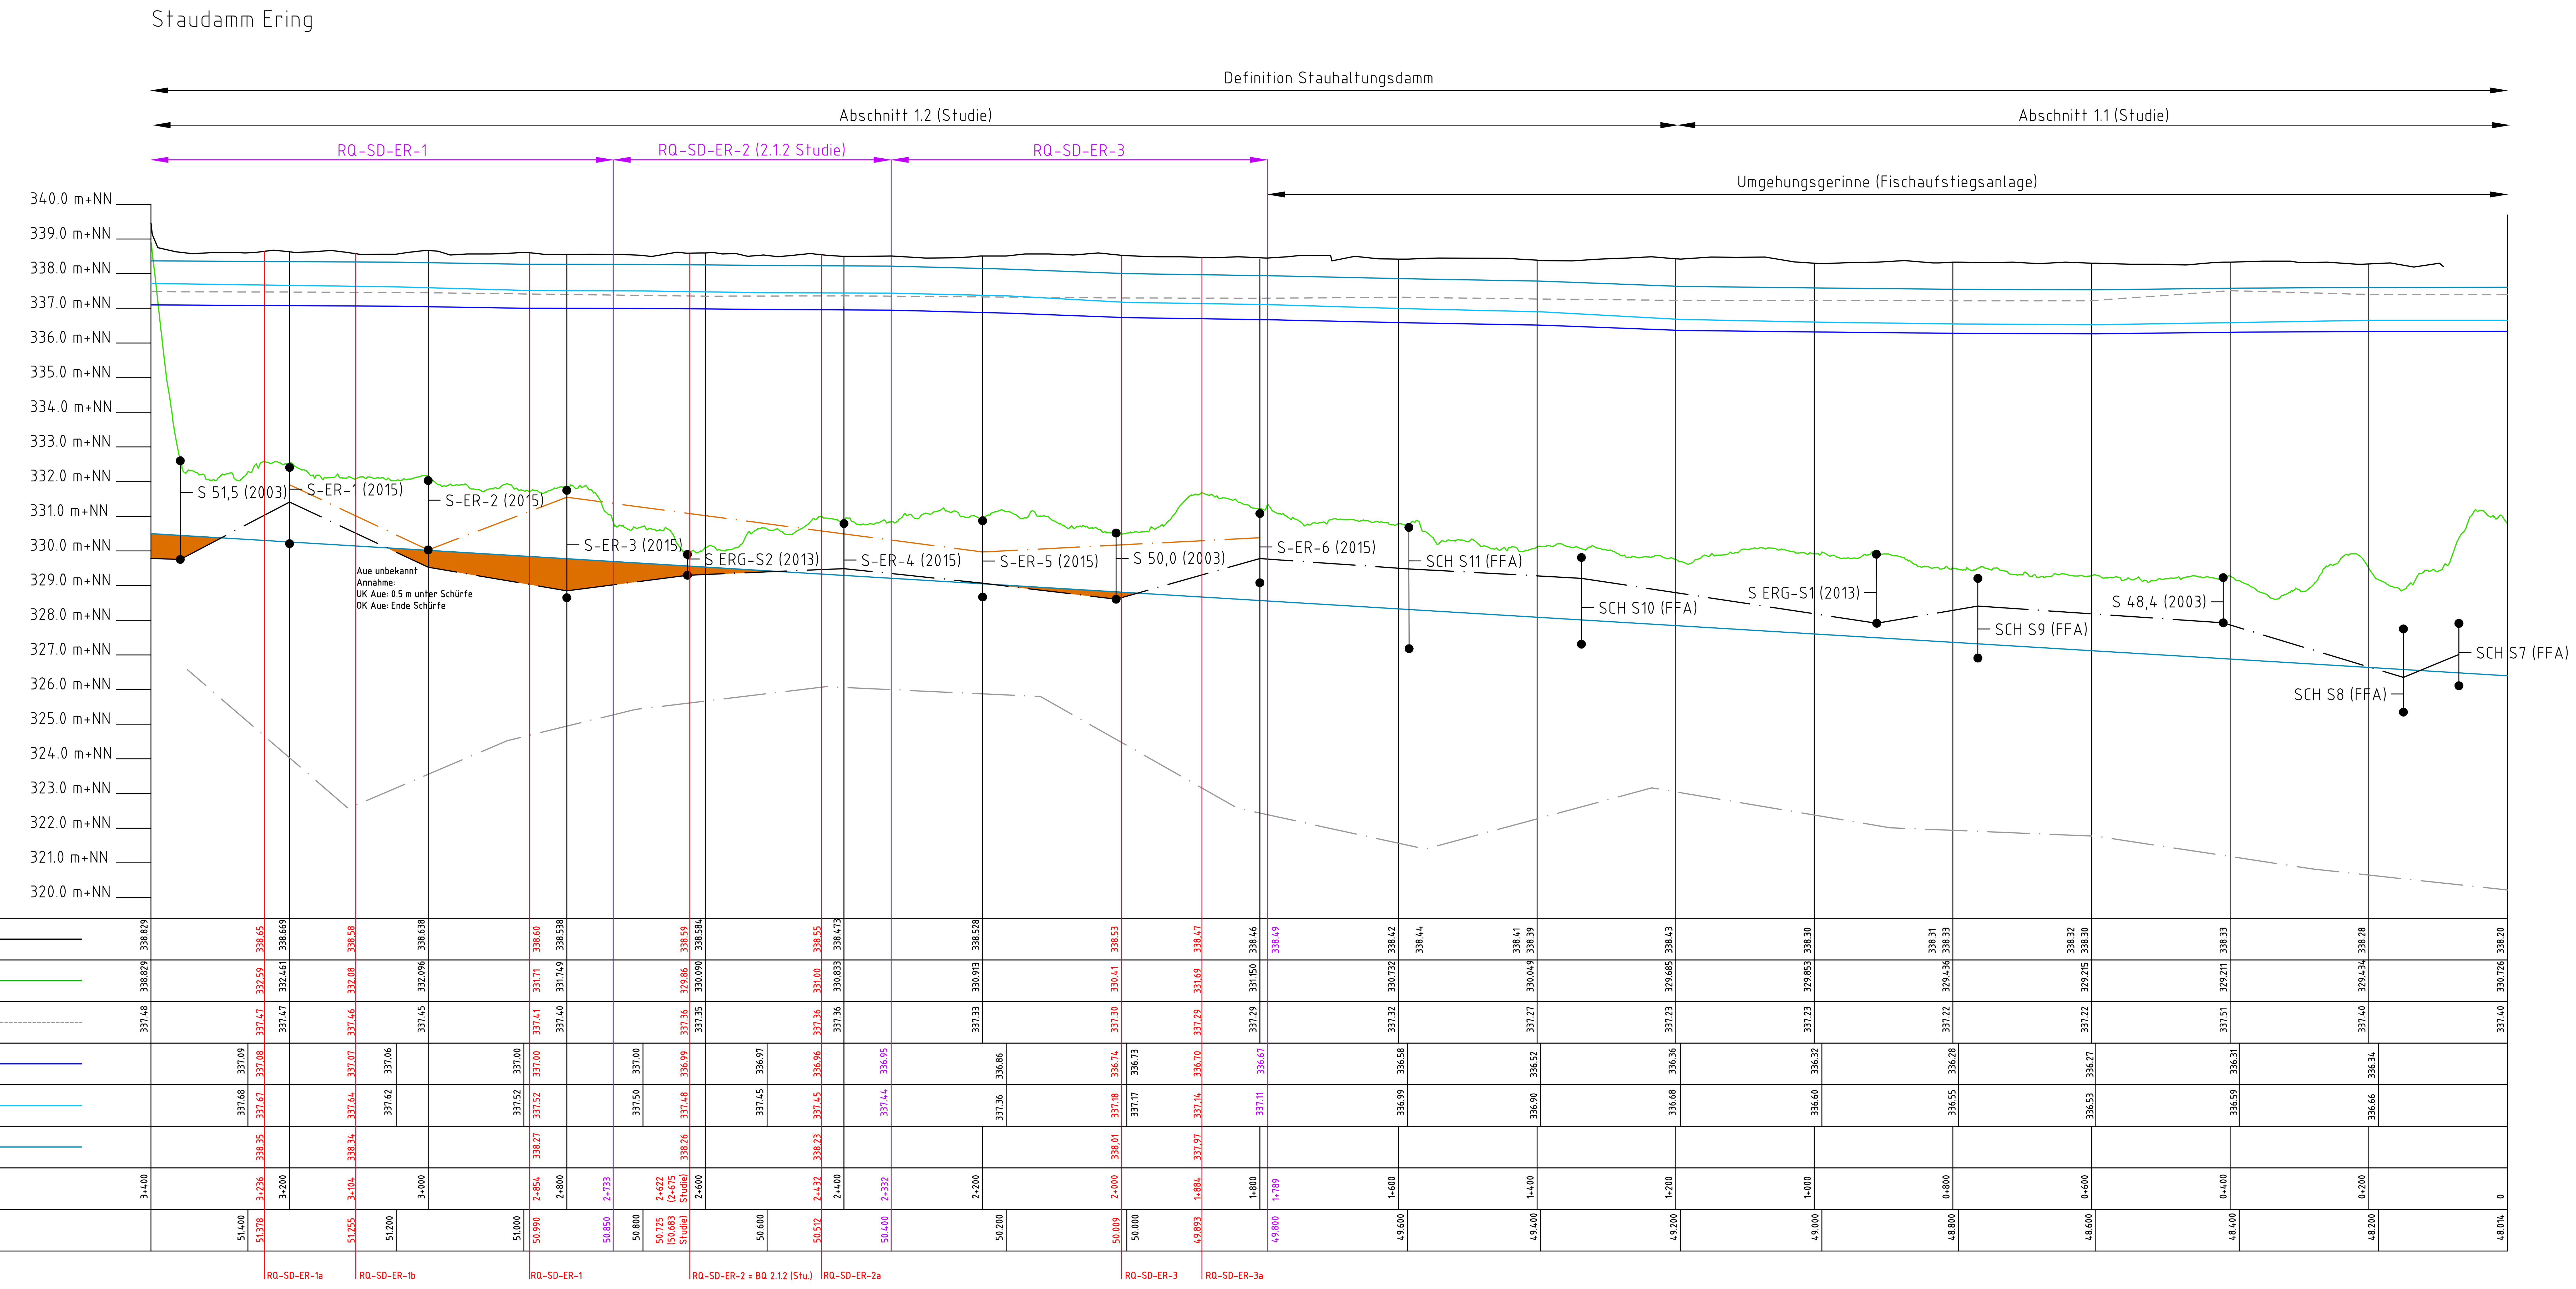

Information zum Datenursprung:

BHQ1	Berechnung AquaSoli für 6.280 m³/s
Flusskilometer	Vermessungsdaten KM-Tafeln Hager (Dateneingang)
Dammkrone:	Vermessung Hager (2014)
Dammhinterweg:	Laserscan im 1 m - Raster (2010)
OK Dichtung:	Vermessung AquaSoli 200X
Sickergrabensohle:	Längsschnitt BJ-8526 der Innwerke AG (1955)
Flinzoberkante:	Längsschnitt BJ-8526 der Innwerke AG (1955)
Tertiäroberkante:	Schürfen 2003 (GEO 4 GmbH)
	Schürfen 2013 (SKI GmbH + Co.KG)
	Schürfen SCH FAA (IFB Eigenschenk 2015)
	Schürfen 2015 (SKI GmbH + Co.KG)

Plangrundlage:

Genehmigungsplanung

Verbund
Innwerk AG
Schulstraße 2
D-84533 Stammham

SKI GmbH+Co.KG
Lessingstraße 9
80336 München
www.ski-ing.de

Plan-Nr.: 4.2

Maßstab: 1: 100/ 5.000

Dehnz 10.02.2015
Spannring 10.02.2015

Innkraftwerk Ering-Frauenstein
Durchgängigkeit und Lebensraum
Anpassung Eringer Damm

Stauhaltungsdamm Ering
Dammanpassung
Längsschnitt