
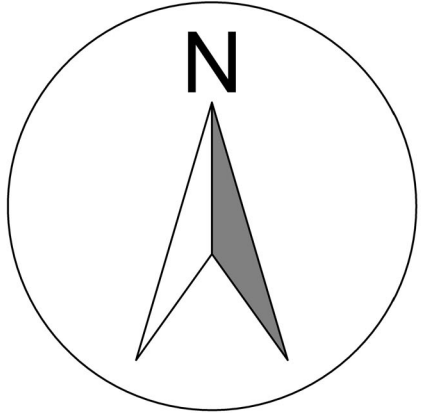


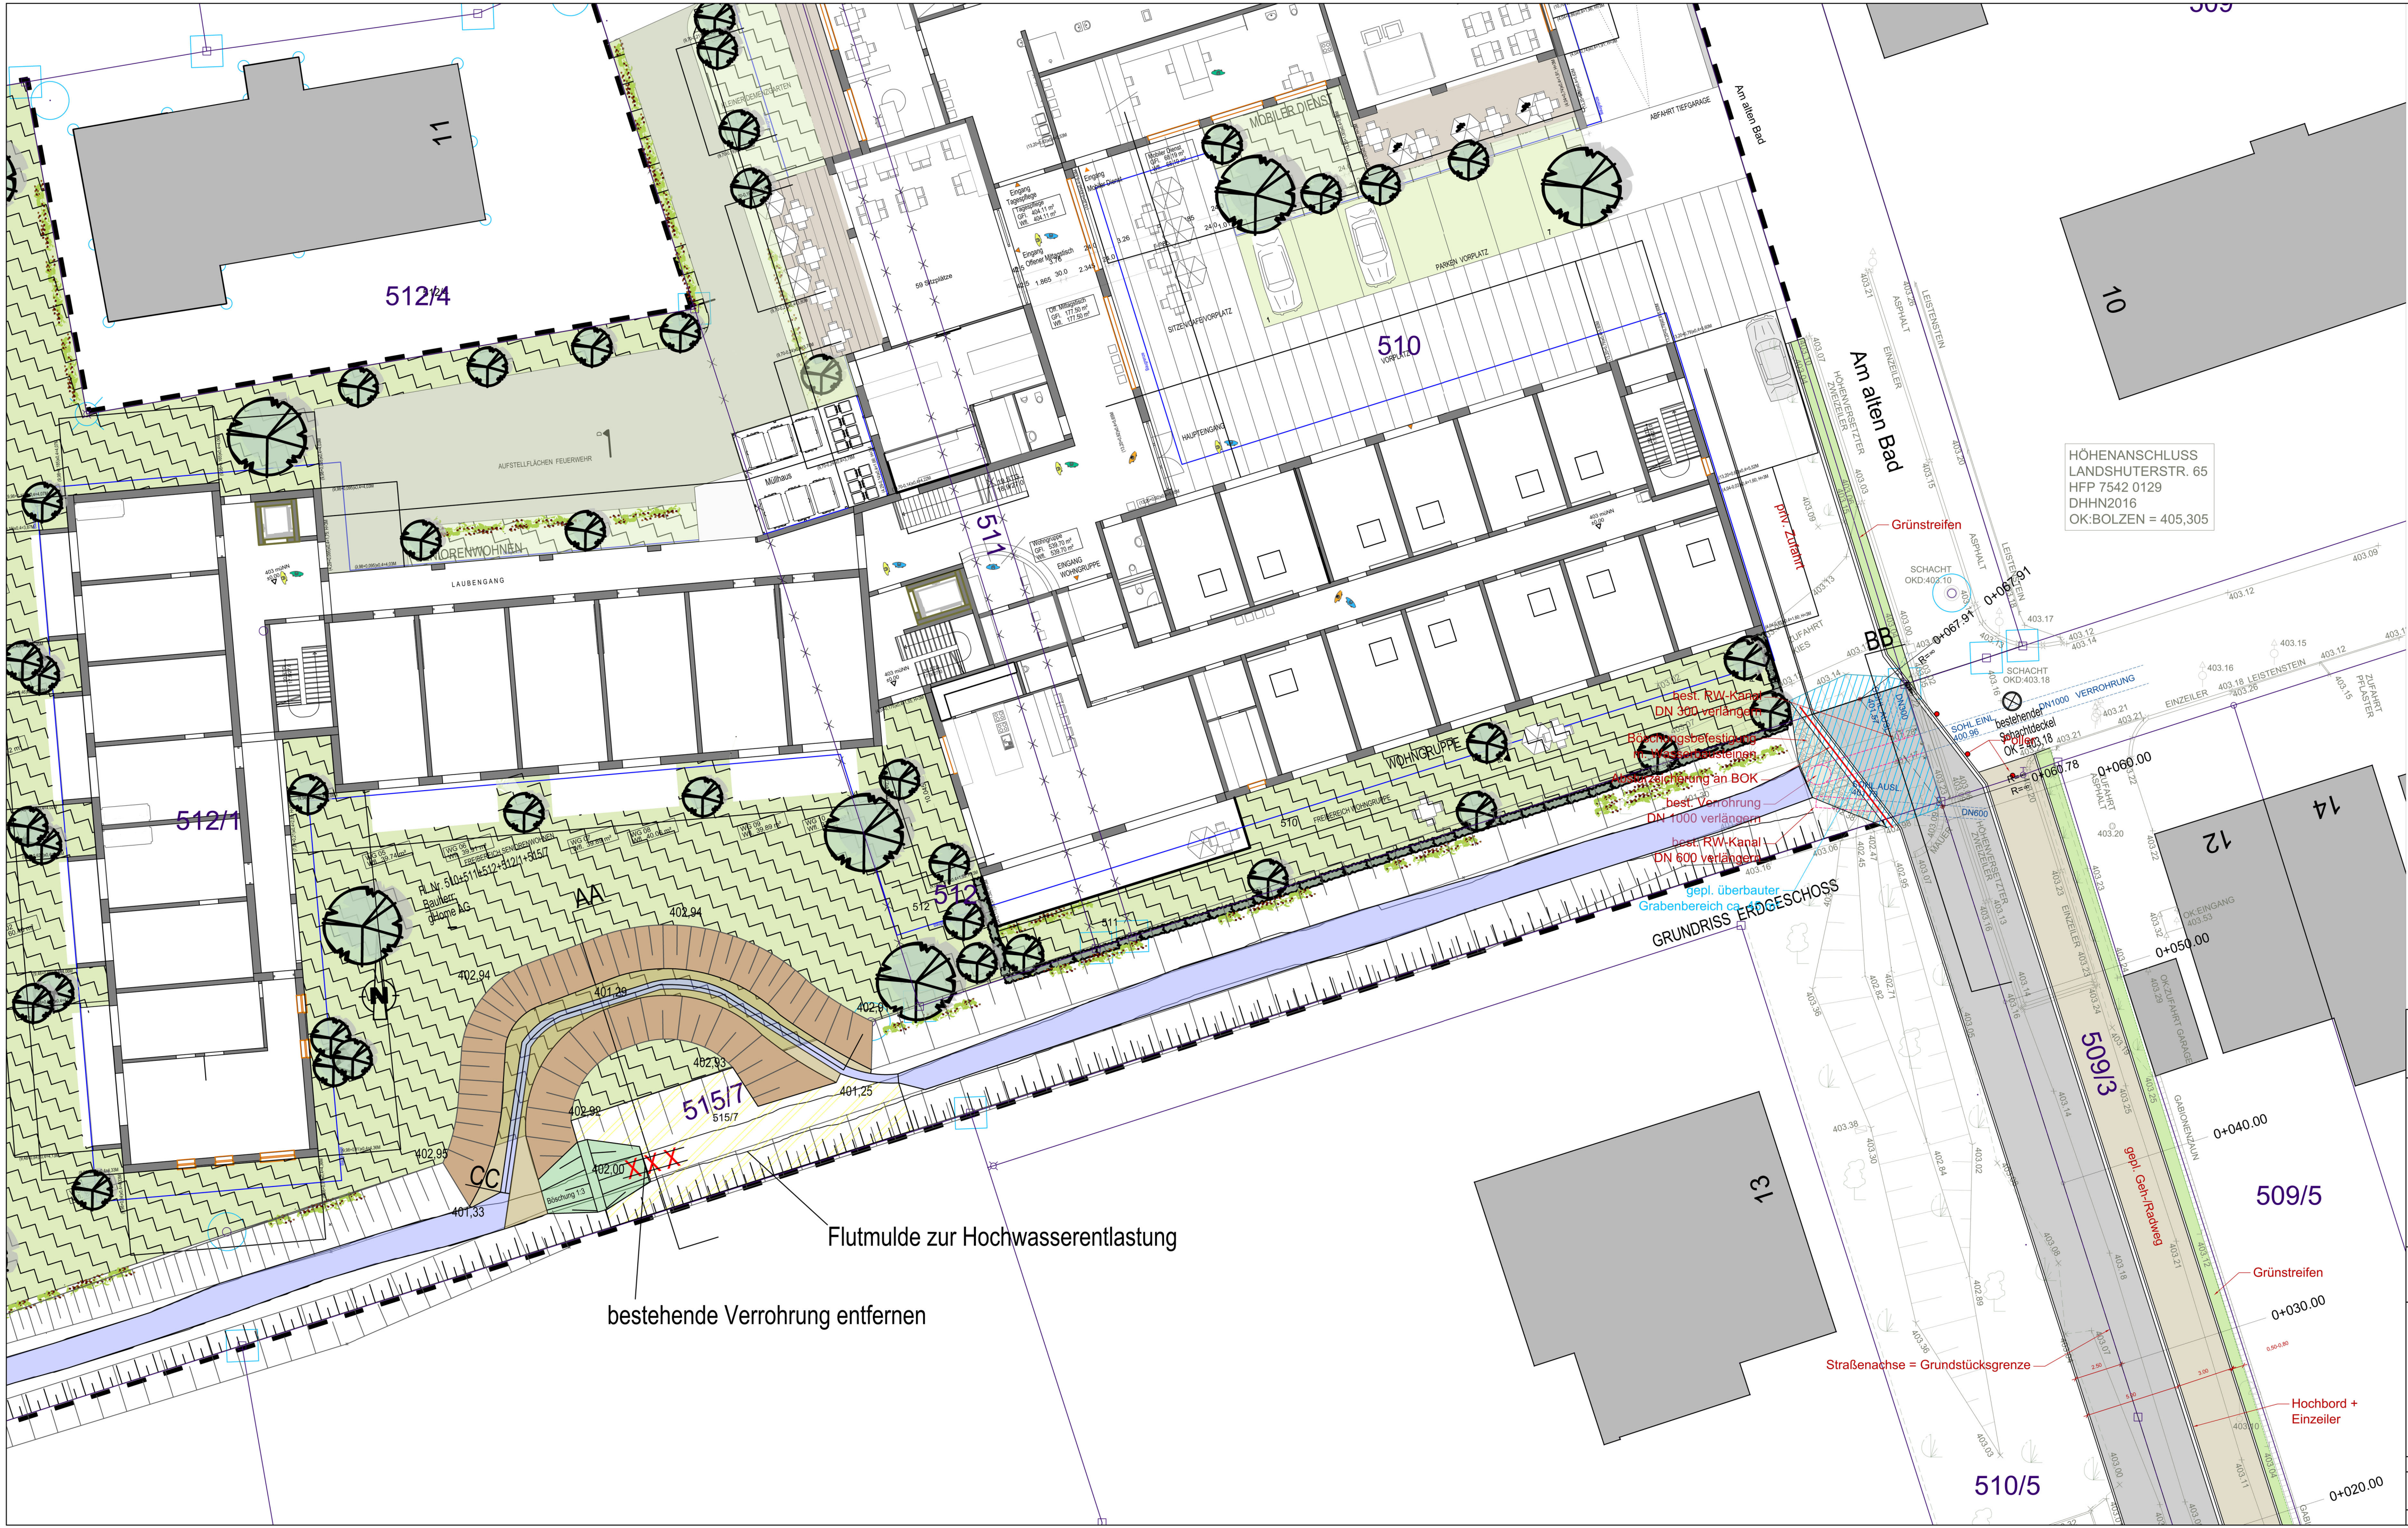

Genehmigungsplanung - Lageplan

Bauherr:
gHome AG
Lusenstrasse 6
94469 Deggen Dorf

Ort _____ Datum _____ Unterschrift _____

Verkehrsanlagen Am altenBad - Wasserrechtsantrag Ausgleichsmaßnahmen

blu-ingenieure
Öttinger Straße 12
84307 Eggenfelden
Tel.: 08721 / 127 2992
markus.stummer@blu-ingenieure.de



Eggenfelden 27.10.2025		UNTERSCHRIFT		
Plannummer	Index	Projektnummer	Maßstab	Anlage
blu-GP-LP01		0002	1:200	3.2