


**Legende**

- Planungsgebiet
- Zielzustand
- F14; mäßig verändertes Fließgewässer
- L521; Weichholzauenwälder, junge, bis mittelalte Ausprägung
- B114; Auengebüsche
- K123; Mäßig artenreiche Säume und Staudenfl. nass
- K122; Mäßig artenreiche Säume und Staudenfl. frisch
- G213; artenarmes Extensivgrünland
- G214; artenreiches Extensivgrünland
- O21; Lesesteinriegel
- O32; Natürliche Steilwände u. Abbruchkanten
- V32; Wirtschaftsweg, befestigt
- Böschung

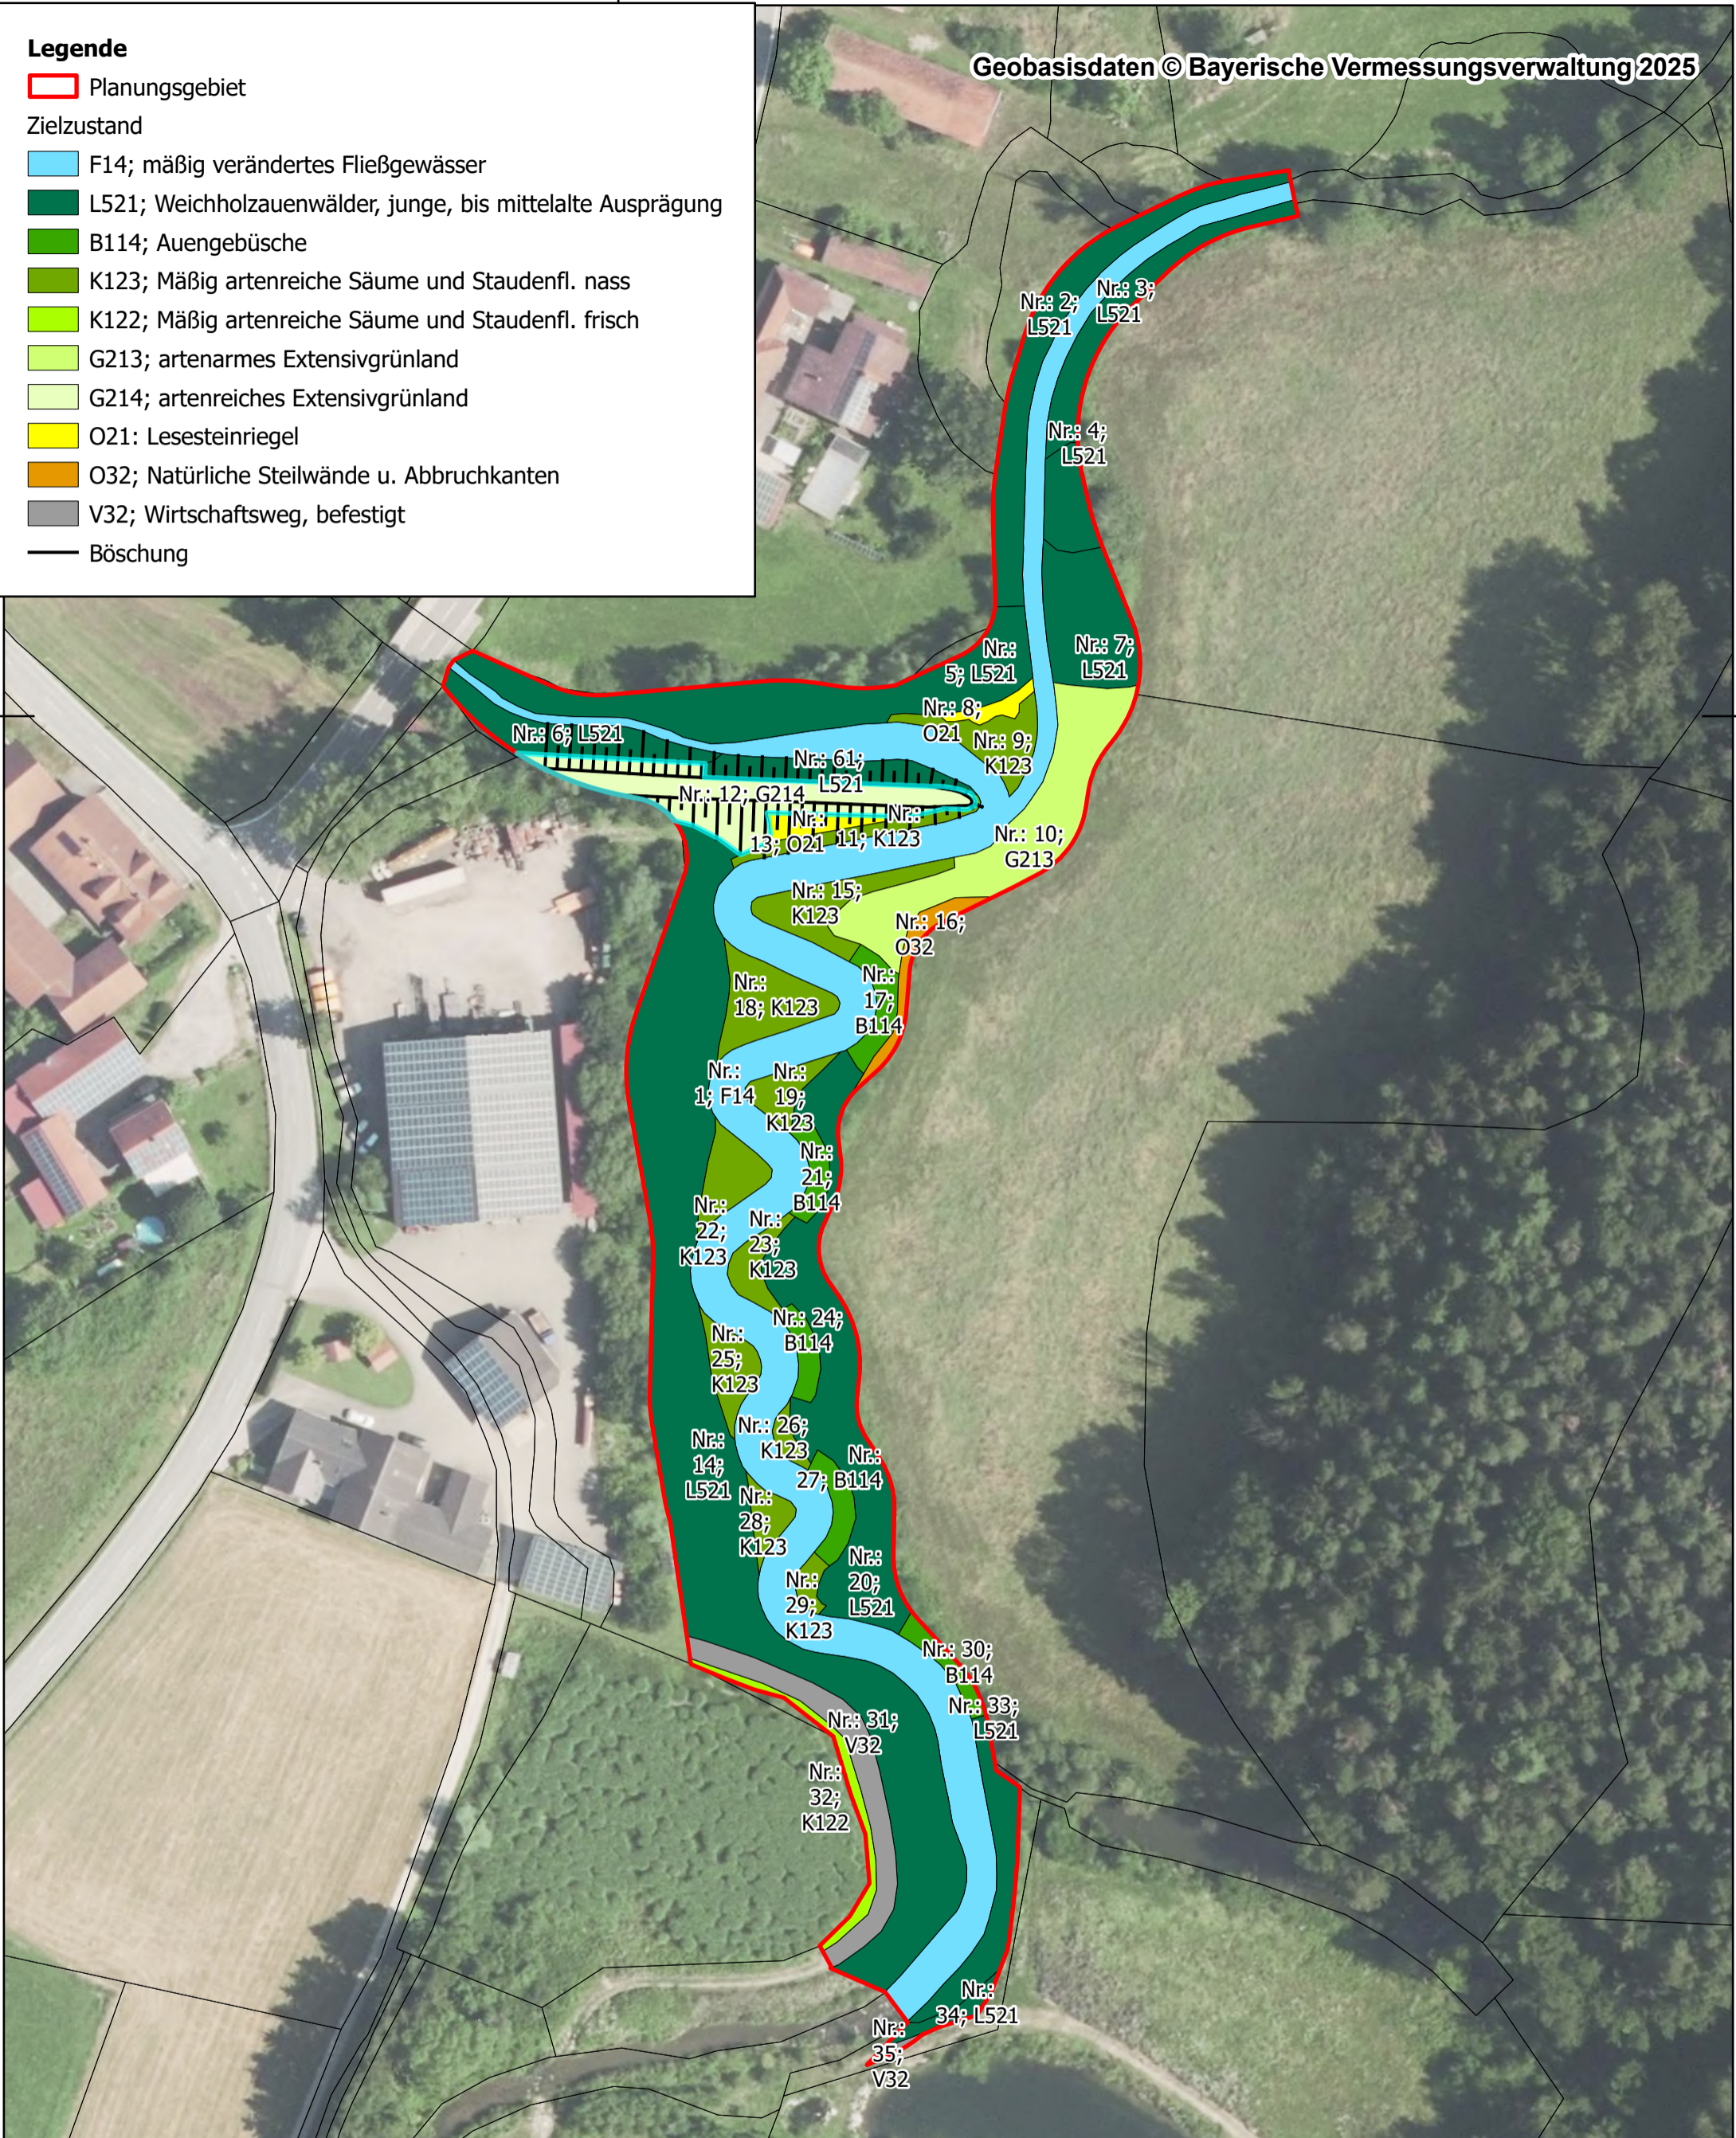

**Tanner Bach, ökolog. Ausbau  
Gasteig bei Zeilarn**

Bestand, Zielzustand

Bearbeitet von C. Pantke

Datum: 09.12.2025

Maßstab: 1:1.000



Anlage Nr. 4

