


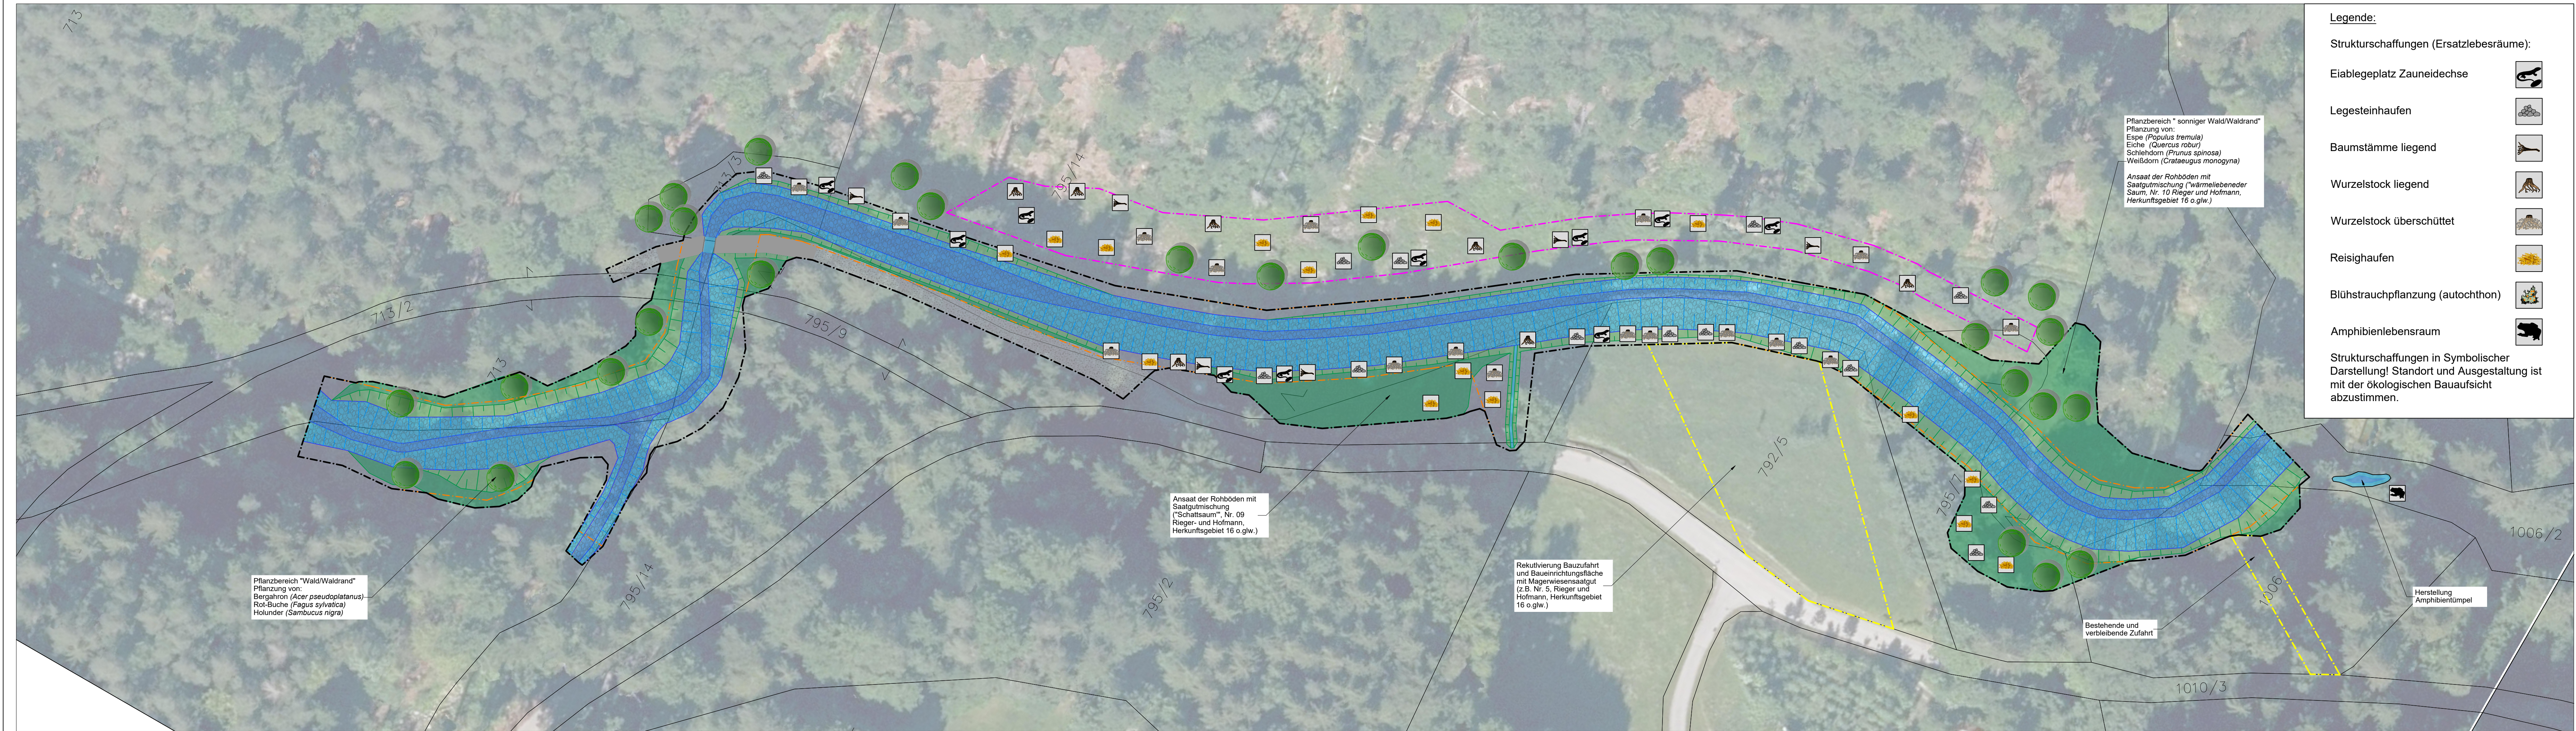

Legende:

Strukturschaffungen (Ersatzlebensräume):

- Eiablegeplatz Zauneidechse
- Legesteinhaufen
- Baumstämme liegend
- Wurzelstock liegend
- Wurzelstock überschüttet
- Reisighaufen
- Blühstrauchpflanzung (autochthon)
- Amphibienlebensraum

Strukturschaffungen in Symbolischer Darstellung! Standort und Ausgestaltung ist mit der ökologischen Bauaufsicht abzustimmen.

Stadt Simbach am Inn

Nachträgliche Verfahren zum Gewässerausbau
an Gewässern III. O. im Stadtgebiet von Simbach a.I.

12. Planungsabschnitt

Hitzenuer Bach - Landschaftspflegerischer Begleitplan

Im Auftrag der:

Stadt Simbach am Inn

Innstraße 14

84359 Simbach am Inn



Planinhalt:

Landschaftspflegerischer Begleitplan

M 1: 500

BKS -60°

Plannummer: 11

E: Brückner, 19.03.2025
Z: Schaffer, 07.04.2025

Legende:

- Grundstücksgrenzen
- Bachsohle
- Gerinne (HQ₁₀₀ Abflussfläche)
- Bachböschung (Einschnitt)
- Geländeauftrag
- Baufahrten (temporär)
- Projektbereich
- Straße (Kies)
- Straße (Asphalt)
- CEF - Maßnahmen
- Bentonitmatten
- Pflanzung von Gehölzen

lt. Vorgabe, Anzahl gem. Ausschreibung

Plangrundlage:

- DfK Bayer, Vermessungsamt
- Orthofotos Stadt Simbach a. I. Befliegung 2018
- Bestandsaufnahme Provisorium und Quellfassung mit Leitungsbestand
- Ing. Büro Reith und Dankesreither GbR 14.06.2017
- Vermessung IBBehringer 2024

Braunau am Inn, der 07.04.2025

M. Brückner





INGENIEUR GMBH
LANDSCHAFTSPLANUNG UND LANDSCHAFTSARCHITEKTUR
KULTURTECHNIK UND WASSERWIRTSCHAFT

Martin Brückner | brueckner@i-la.at | +43 680 3330031
Fabian Mühlbacher | muehlbacher@i-la.at | +43 664 4181499
Salzburgerstr. 21/7 | A-5280 Braunau am Inn | www.i-la.at |

