
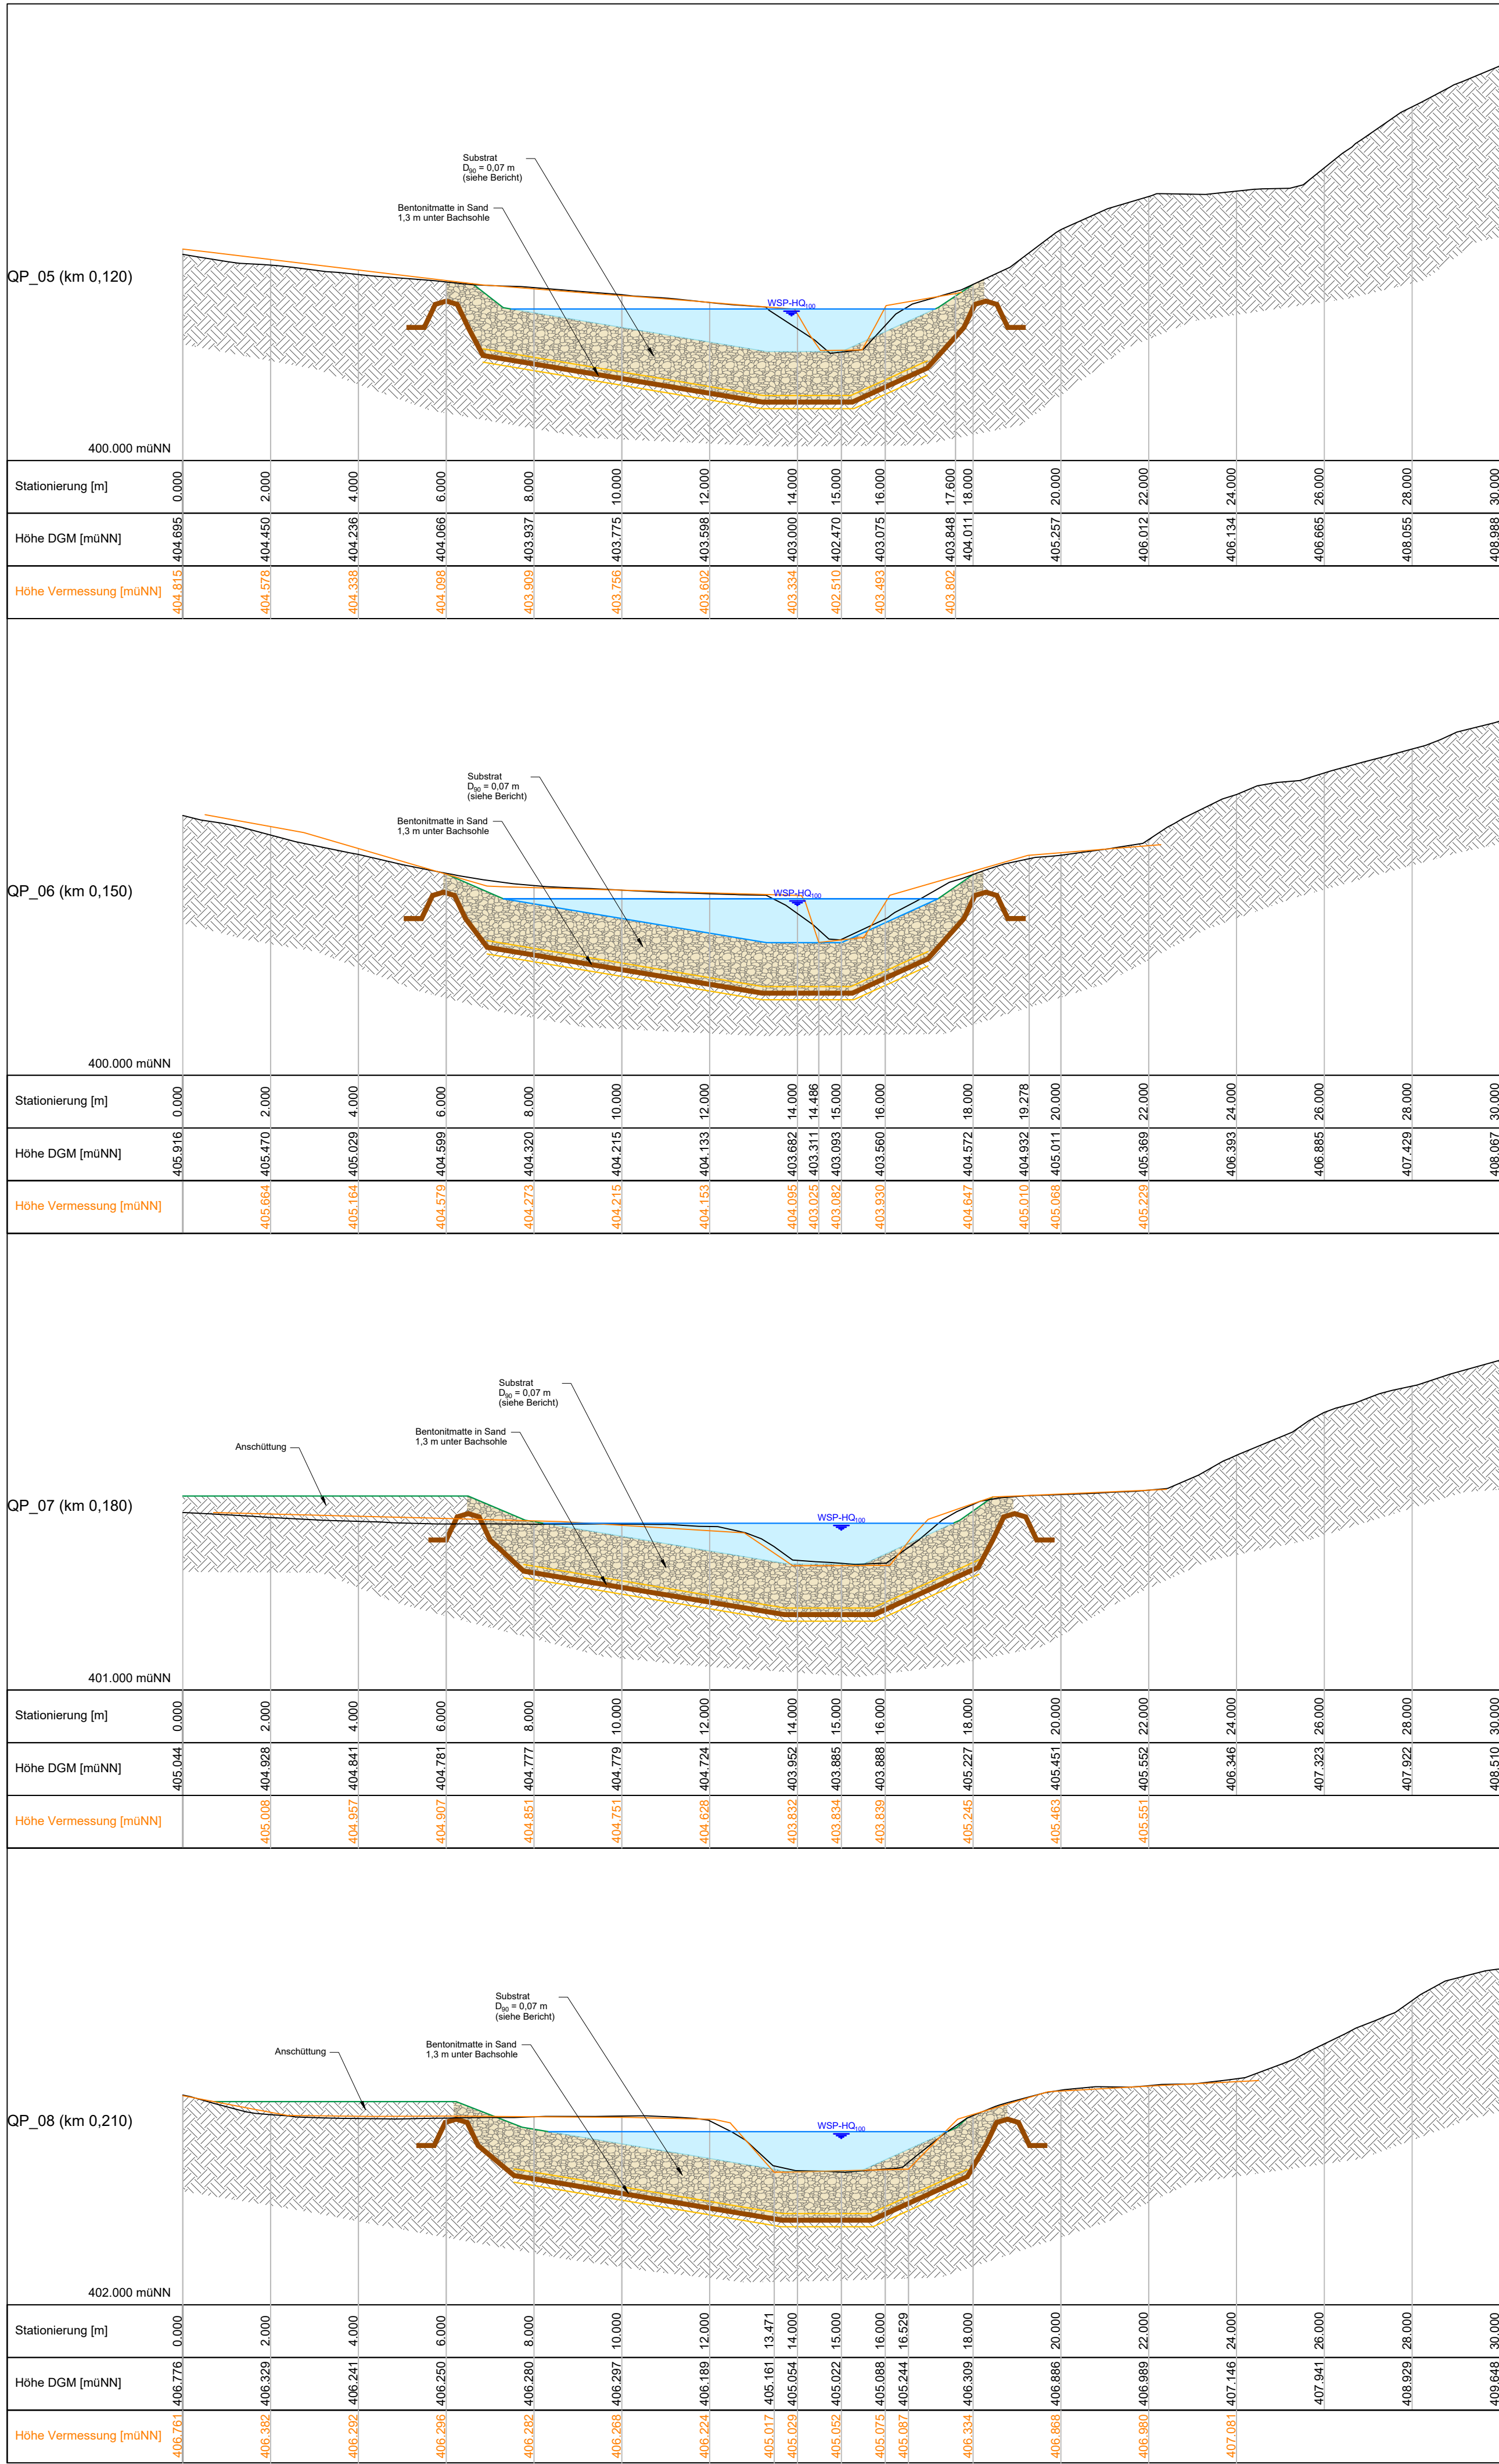


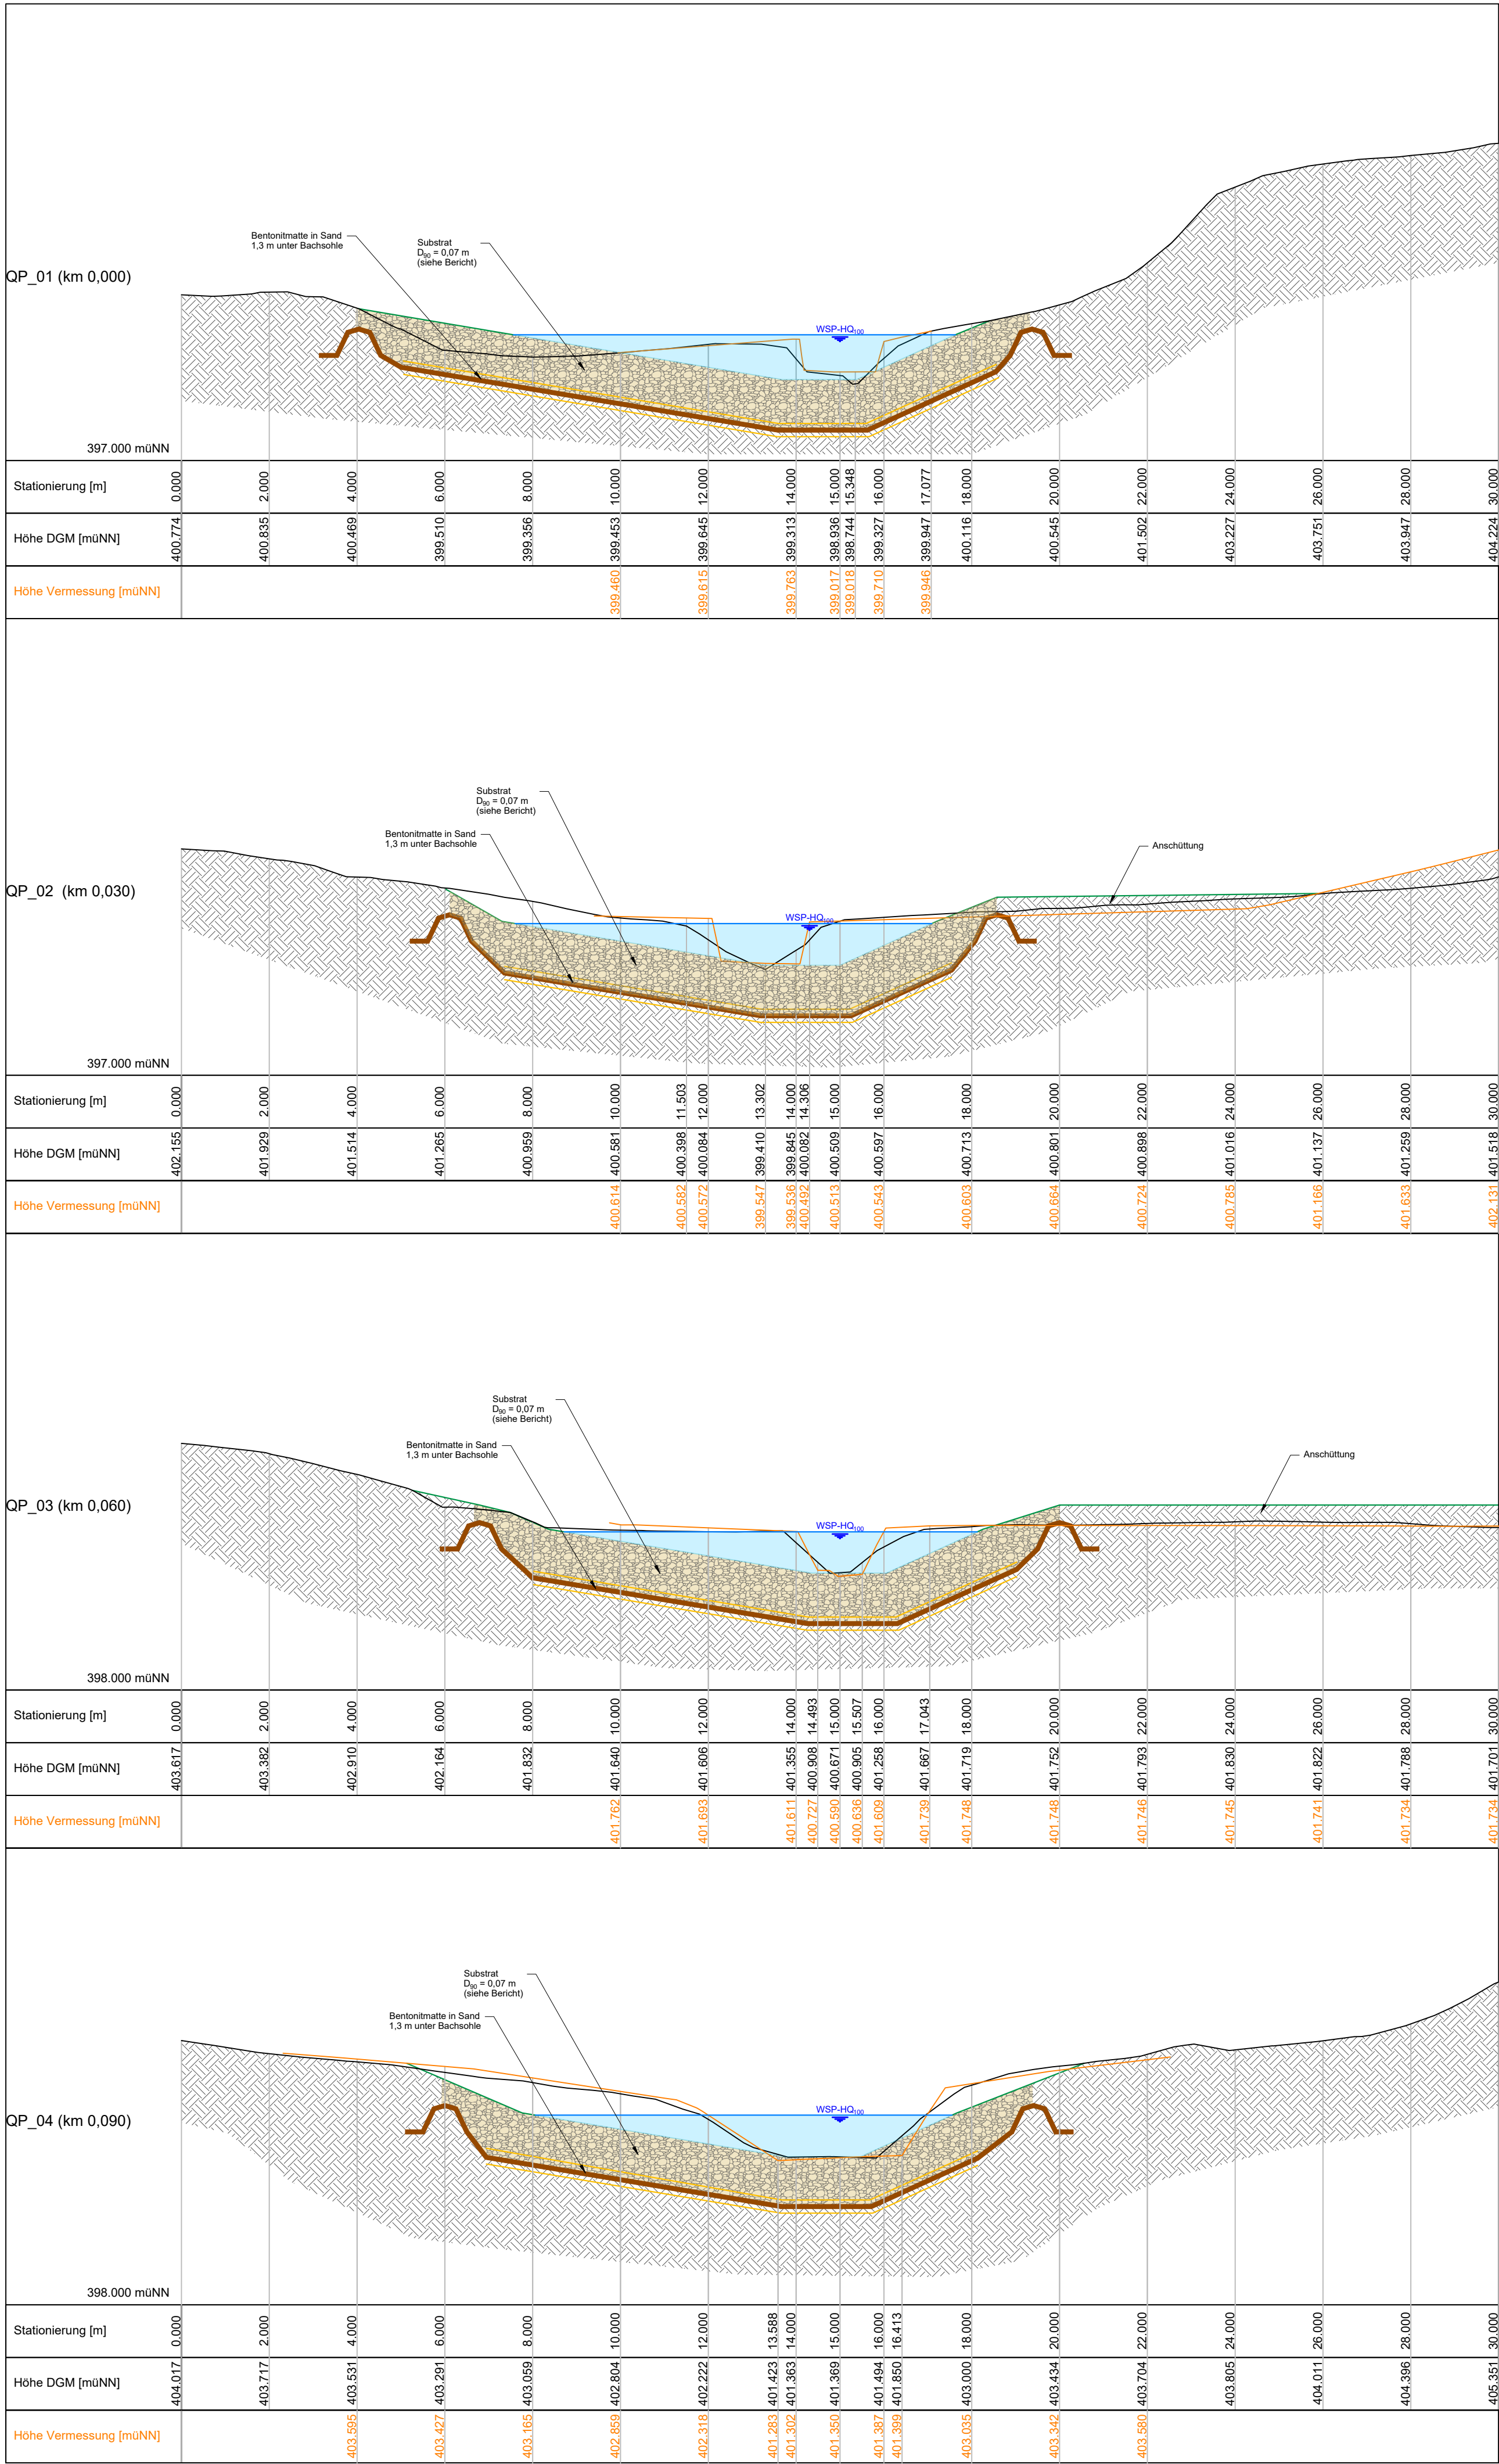

Stadt Simbach am Inn

Nachträgliche Verfahren zum Gewässerausbau
an Gewässern III. O. im Stadtgebiet von Simbach a.I.

12. Planungsabschnitt
Hitzenausbach

Im Auftrag der:

Stadt Simbach am Inn
Innstraße 14
84359 Simbach am Inn



Legende:

Wassertiefe HQ₁₀₀

Sohlsubstrat $D_{90} = 0,07\text{ m}$

Beton

Bentonitmatten in Sand

Einbauten (Bestand):

PE DA180

PE DA225

PE DA180 (gelocht)

Steinzeug DN200

Schutzrohr DN100

GGG DN200

Planinhalt:

Querschnitte QP_01 bis QP_08

M 1: 100
(Länge / Höhe : 1,0 / 1,0)

Plannummer: 05_QP01-08

E: Brückner, 12.11.2024
Z: Brückner, 17.02.2025
Z: Schaffner, 27.03.2025

Braunau am Inn, der 27.03.2025

M. Brückner



ILA INGENIEUR GMBH
LANDSCHAFTSPLANUNG UND LANDSCHAFTSARCHITEKTUR
KULTURTECHNIK UND WASSERWIRTSCHAFT

Martin Brückner | brueckner@i-la.at | +43 680 3330031
Fabian Mühlbacher | muehlbacher@i-la.at | +43 684 4181499
Salzburgerstr. 21/7 | A-5280 Braunau am Inn | www.i-la.at |

