
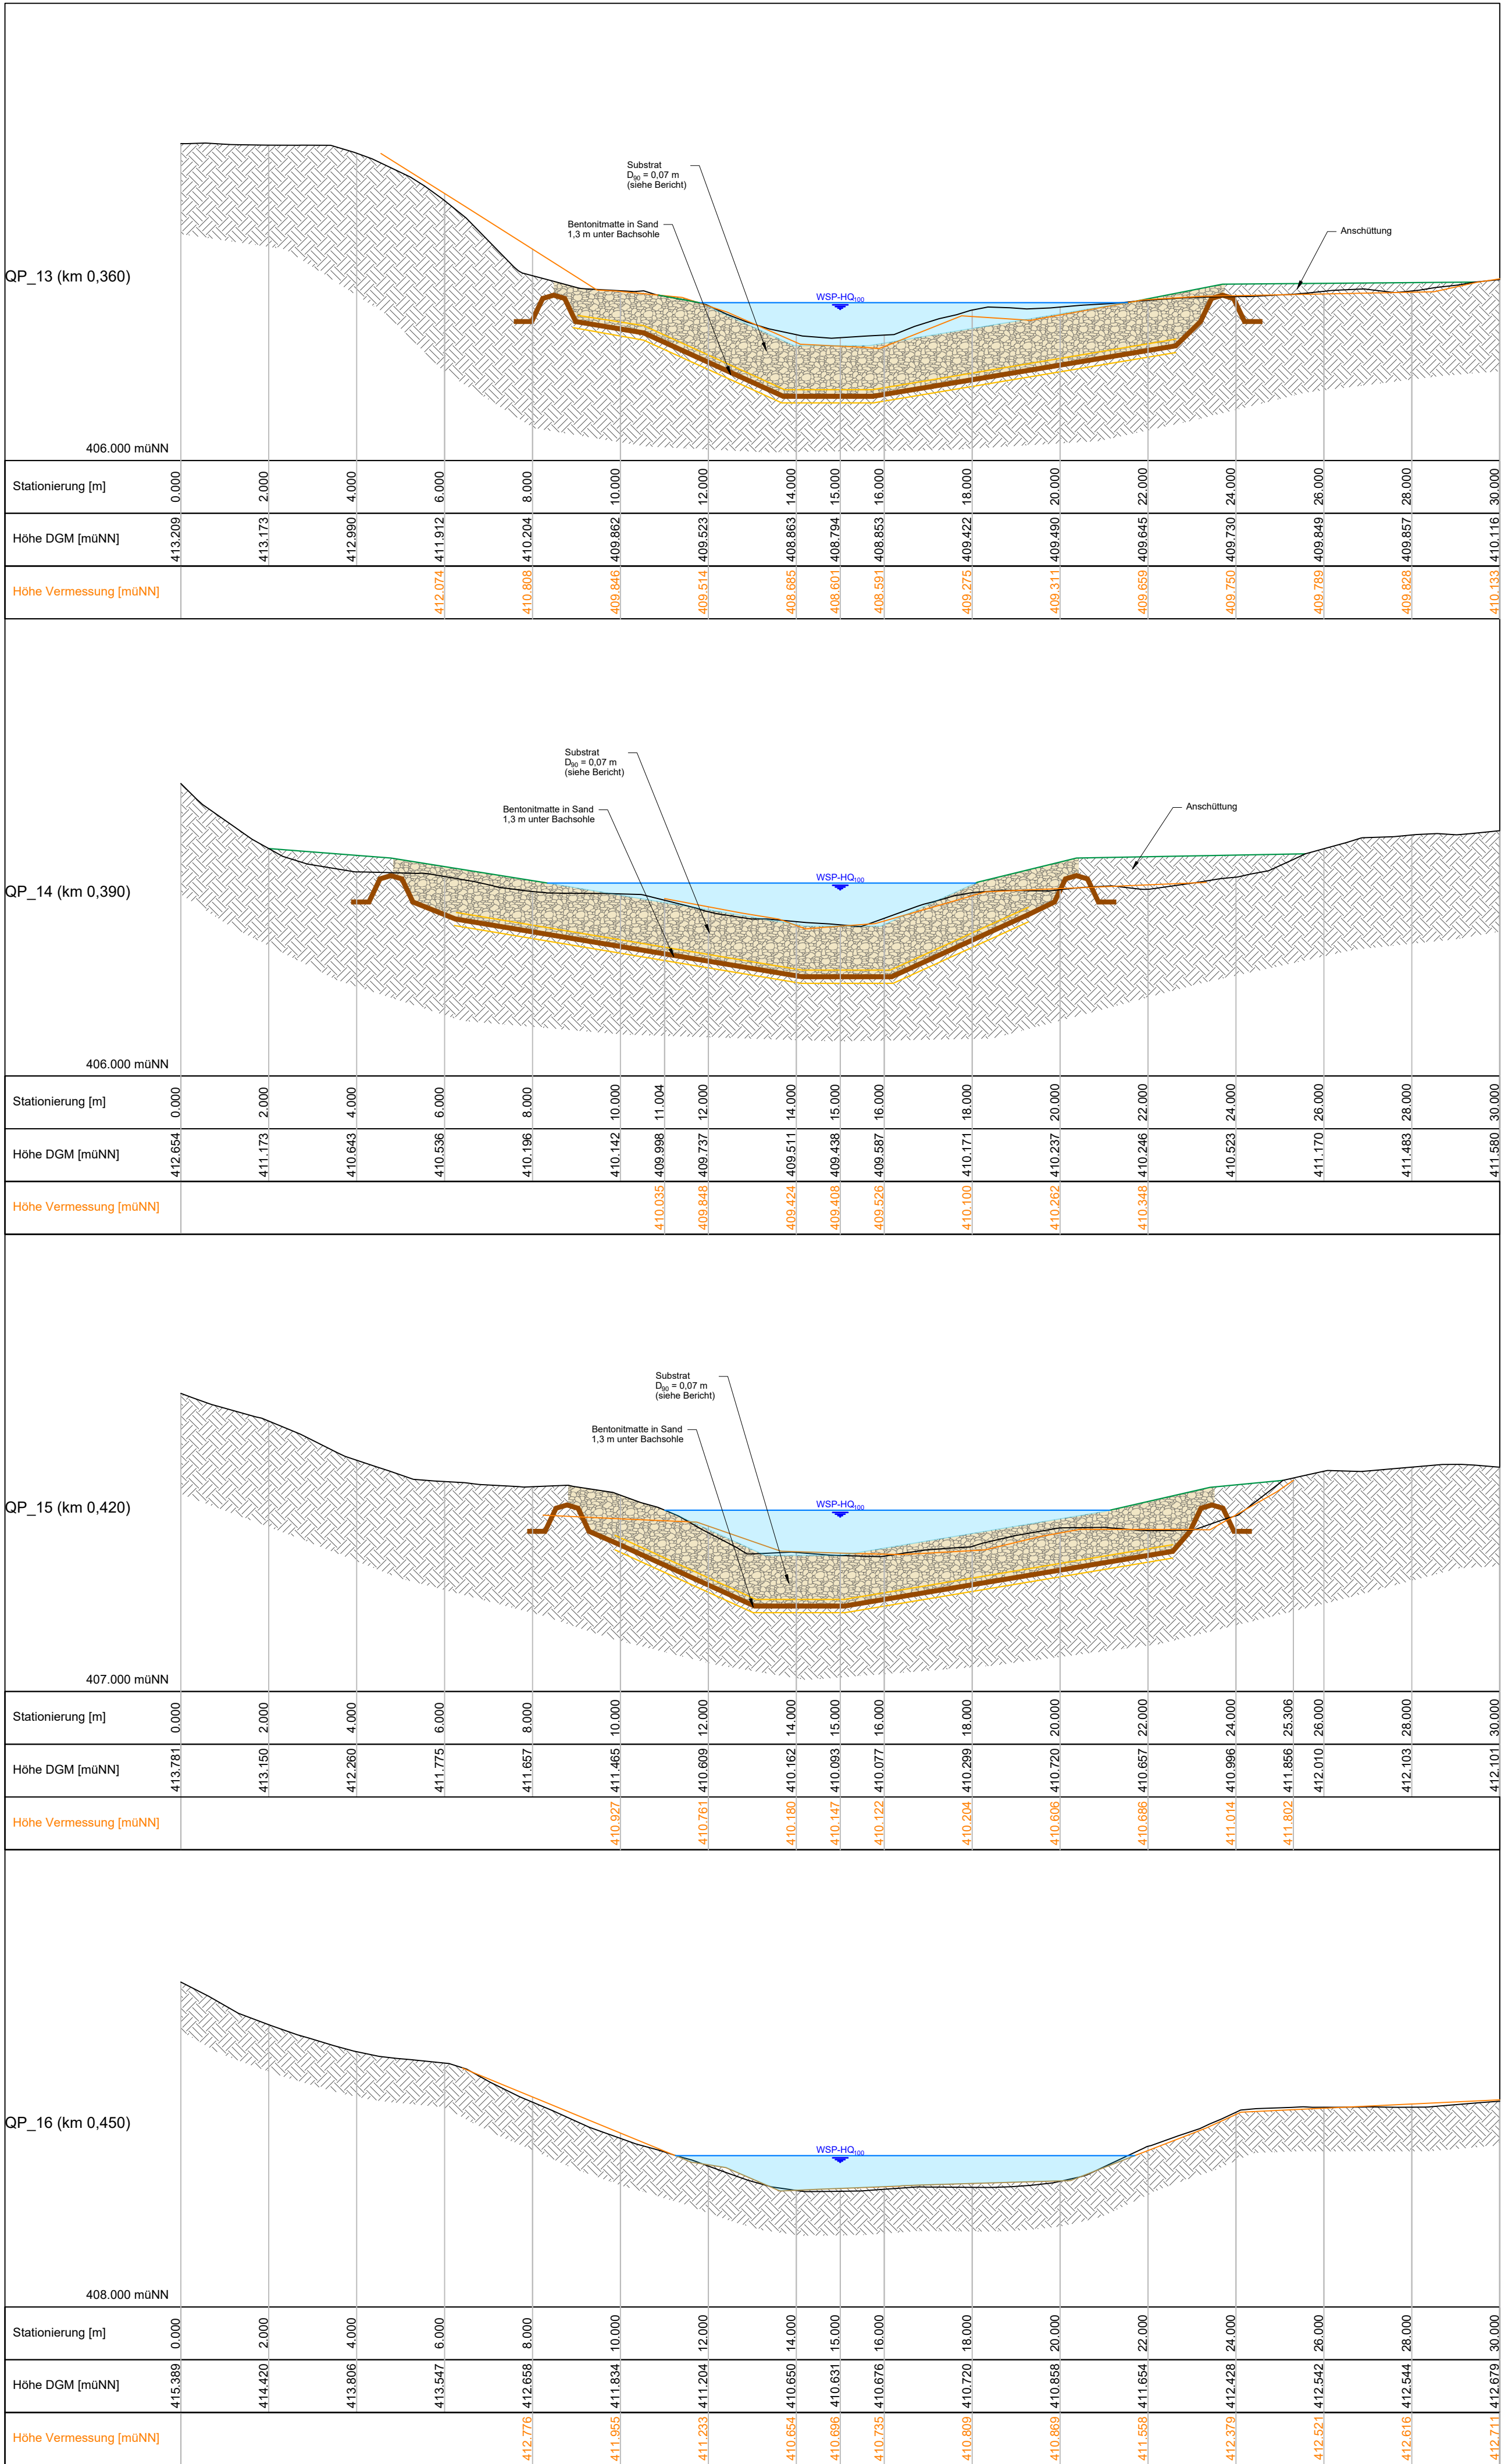


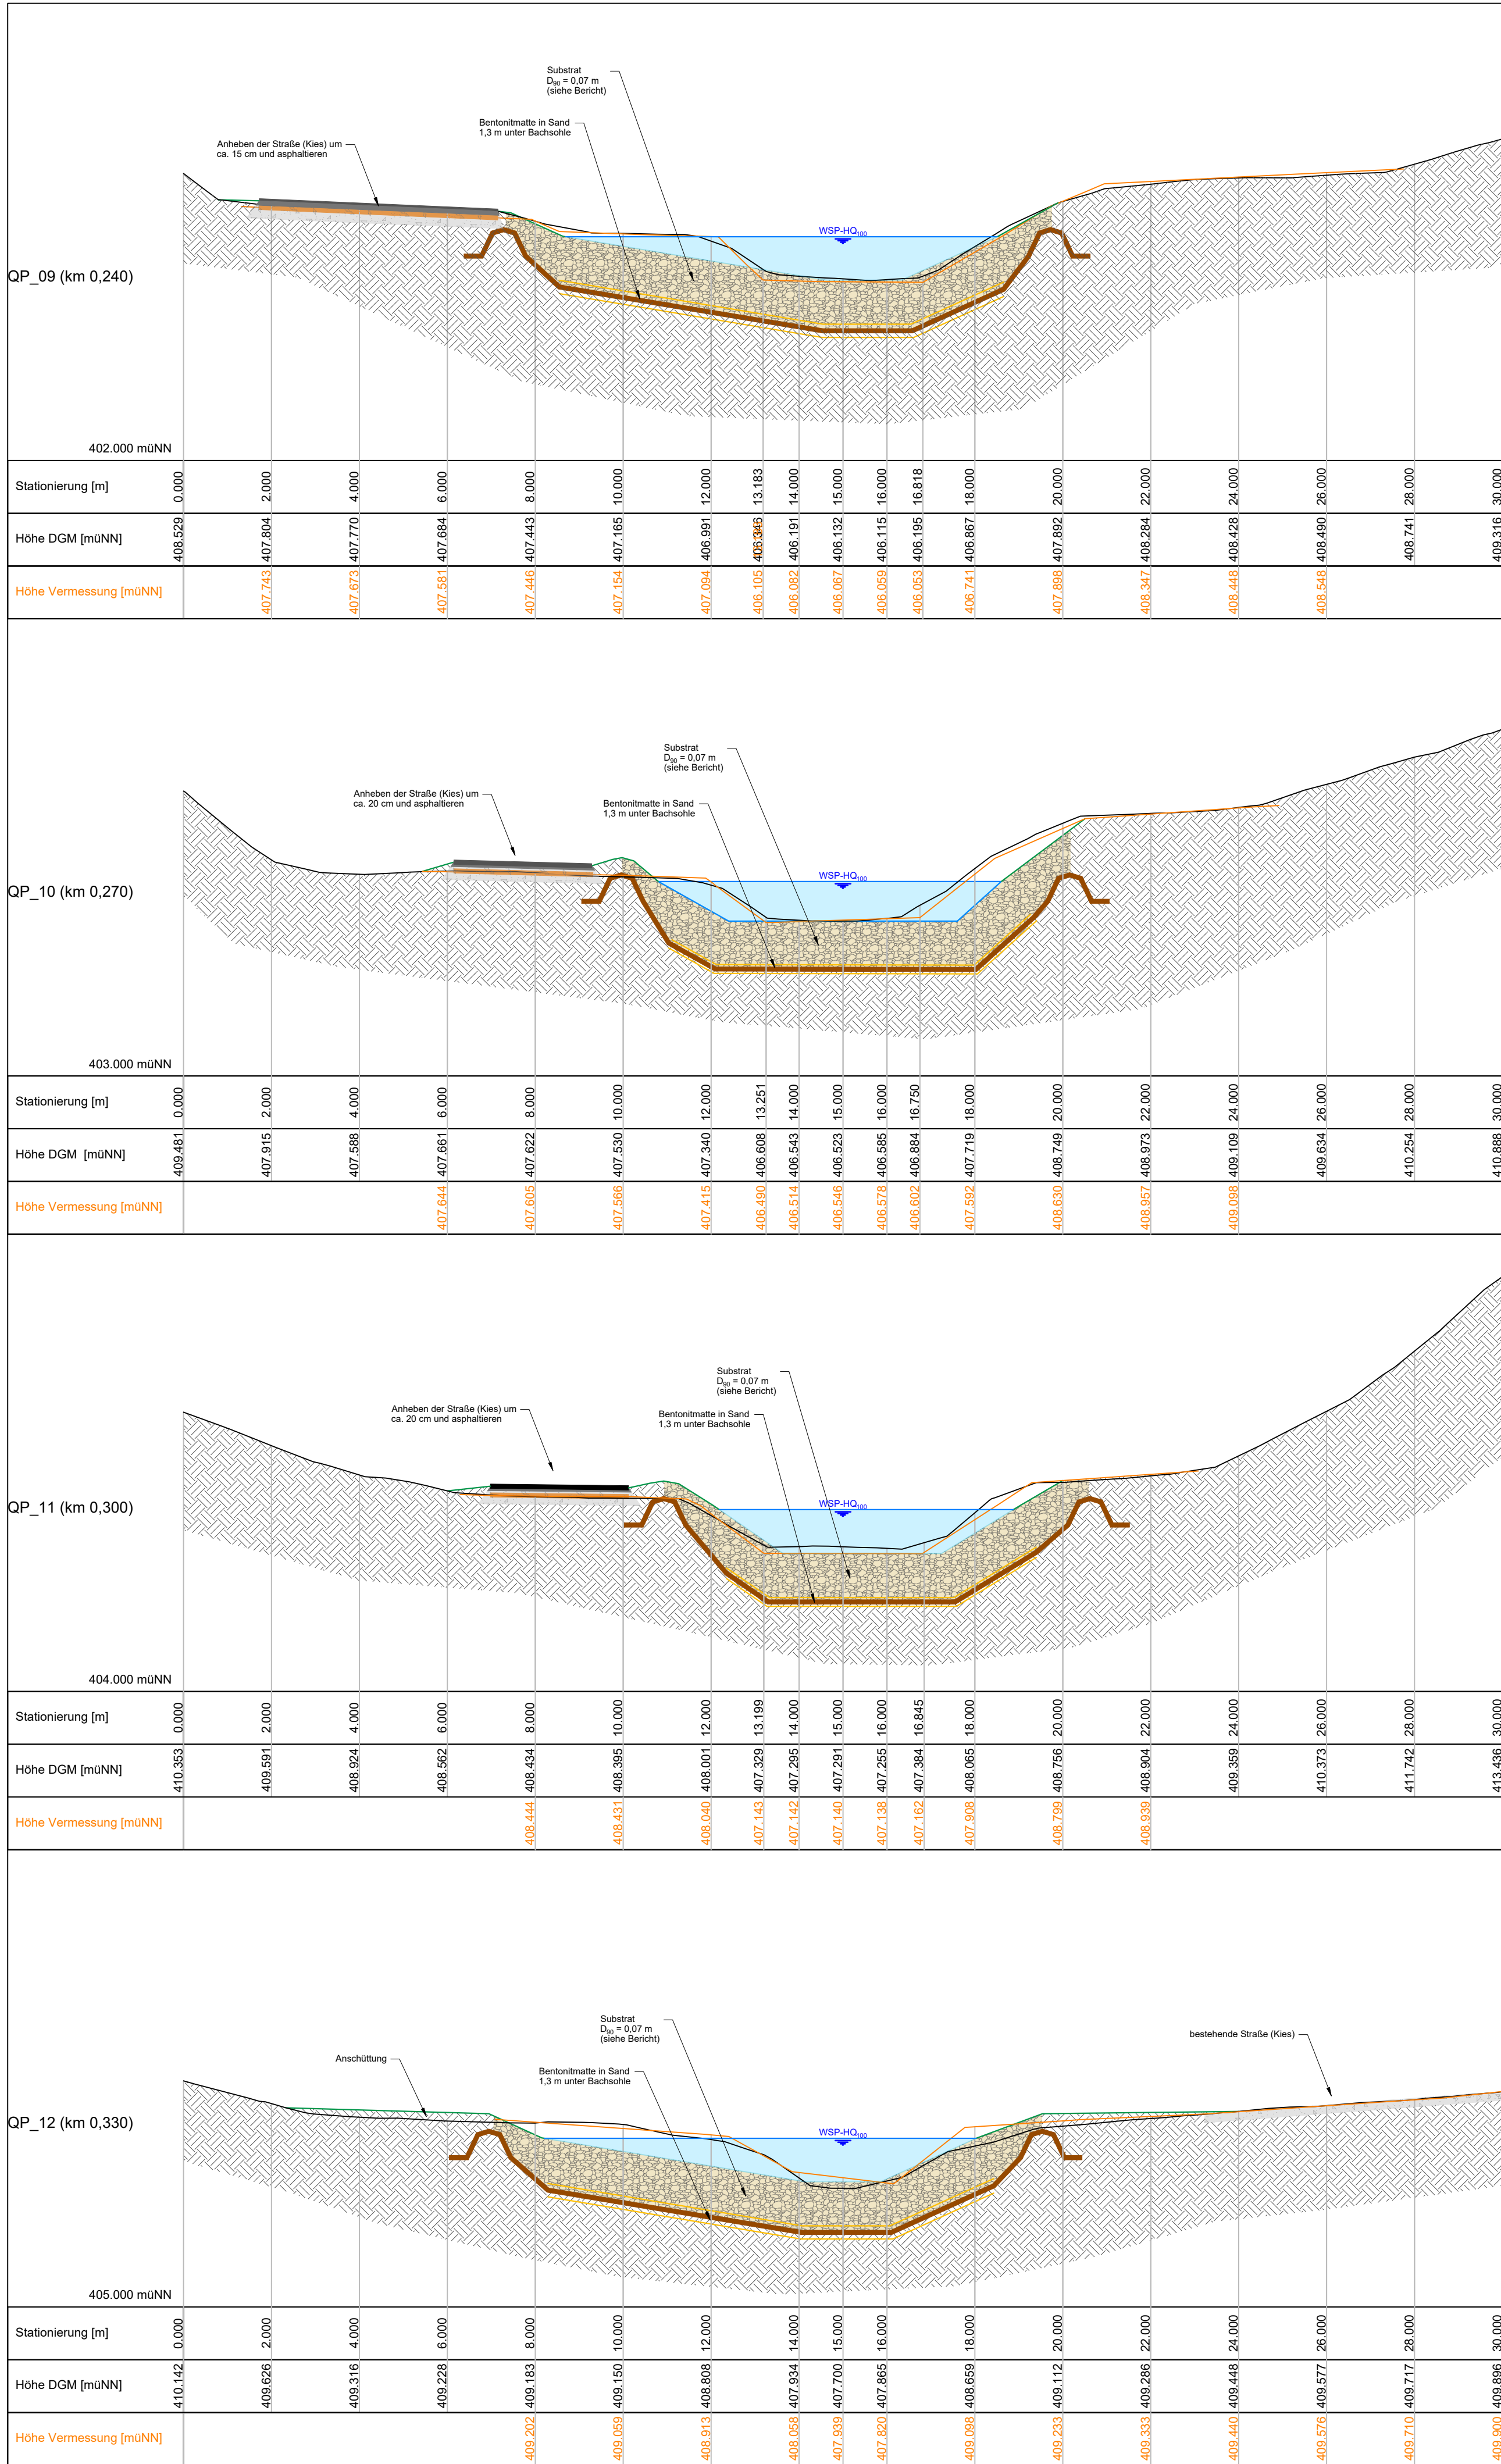

Stadt Simbach am Inn

Nachträgliche Verfahren zum Gewässerausbau

an Gewässern III. O. im Stadtgebiet von Simbach a.I.

12. Planungsabschnitt

Hitzenauer Bach

Im Auftrag der:

Stadt Simbach am Inn

Innstraße 14

84359 Simbach am Inn



Legende:

Wassertiefe HQ₁₀₀

Sohlsubstrat D₉₀ = 0,07 m

Beton

Bentonitmatten in Sand

Einbauten (Bestand):

PE DA180

PE DA225

PE DA180 (gelocht)

Steinzeug DN200

Schutzrohr DN100

GGG DN200

Planinhalt:

Querprofile QP_09 bis QP_16

M 1: 100

(Länge / Höhe : 1,0 / 1,0)

Plannummer: 06_QP09-16

E: Brückner, 12.11.2024

Z: Brückner, 17.02.2025

Z: Schaufel, 27.03.2025

Plangrundlage:

- OK Bayer. Vermessungsamt
- Orthofoto Stadt Simbach a. I. Befliegung 2018
- Bestandsaufnahme Protokoll und Querschnitte
- mit Leistungsbild
- Ing. Büro Röh und Dörkenwitzer GbR 14.06.2017
- Vermessung / Böhlinger 2024

Braunau am Inn, der 27.03.2025

M. Brückner



ILA INGENIEUR GMBH

LANDSCHAFTSPLANUNG UND LANDSCHAFTSARCHITEKTUR

KULTURTECHNIK UND WASSERWIRTSCHAFT

Martin Brückner | brueckner@i-la.at | +43 680 3330031

Fabian Mühlbacher | muehlbacher@i-la.at | +43 684 4181499

Salzburgerstr. 21/7 | A-5260 Braunau am Inn | www.i-la.at |

