
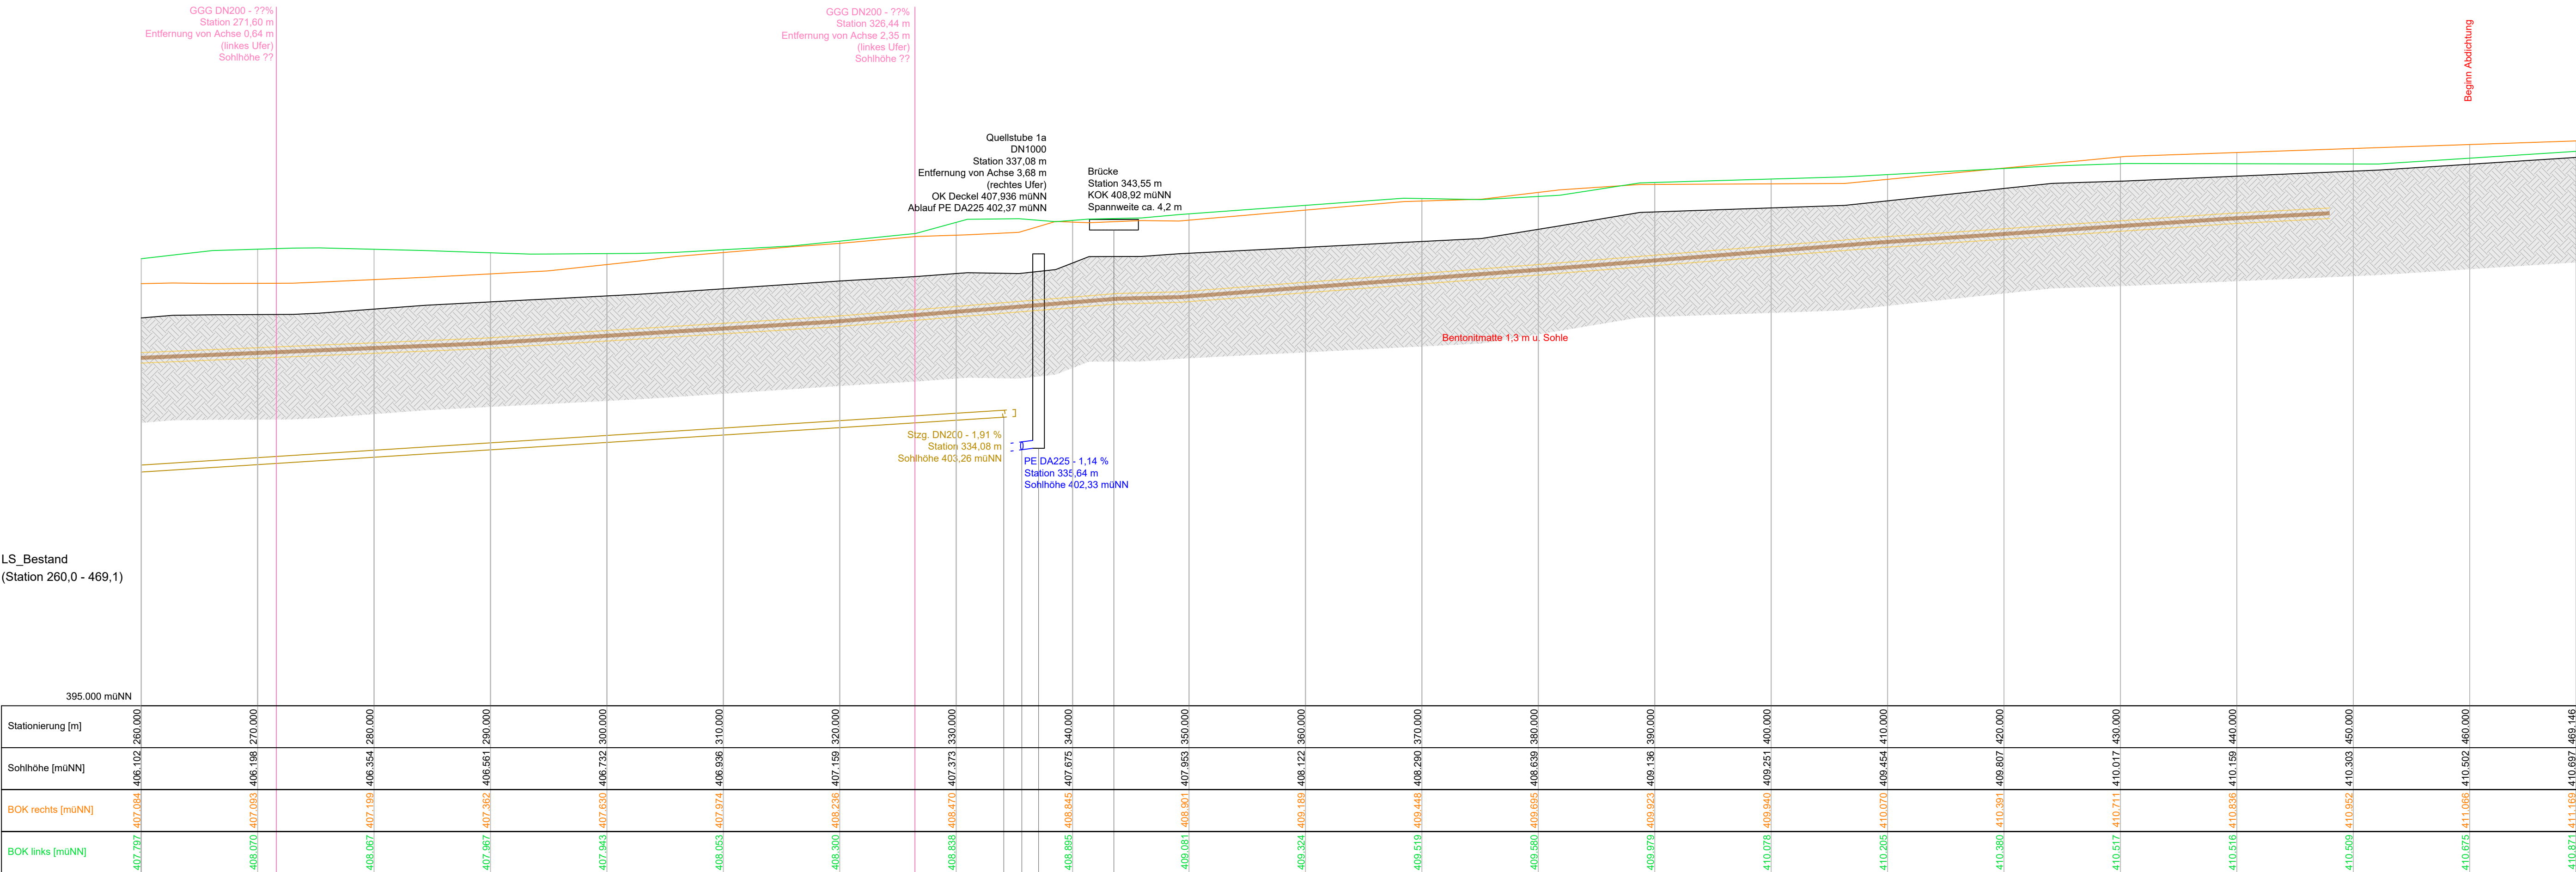


Höhenangaben der Rohre/Schächte ohne Gewähr!

Die relevanten Rohre/Schächte wurden Anhand der vorhandenen Daten bestmöglich im Längsschnitt eingezeichnet. Aufgrund fehlender Höhenangaben bzw. unterschiedlichen Höhenangaben in den zur Verfügung gestellten Plänen können diese jedoch vom Bestand abweichen!

Quellen:
Ortung Quelleitung 2024, durch Rath und Dankesreiter
Vermessung von 06.2024 IB Behringer
Bestandspläne/Ausführungspläne vom 14.06.2017 Rath und Dankesreiter

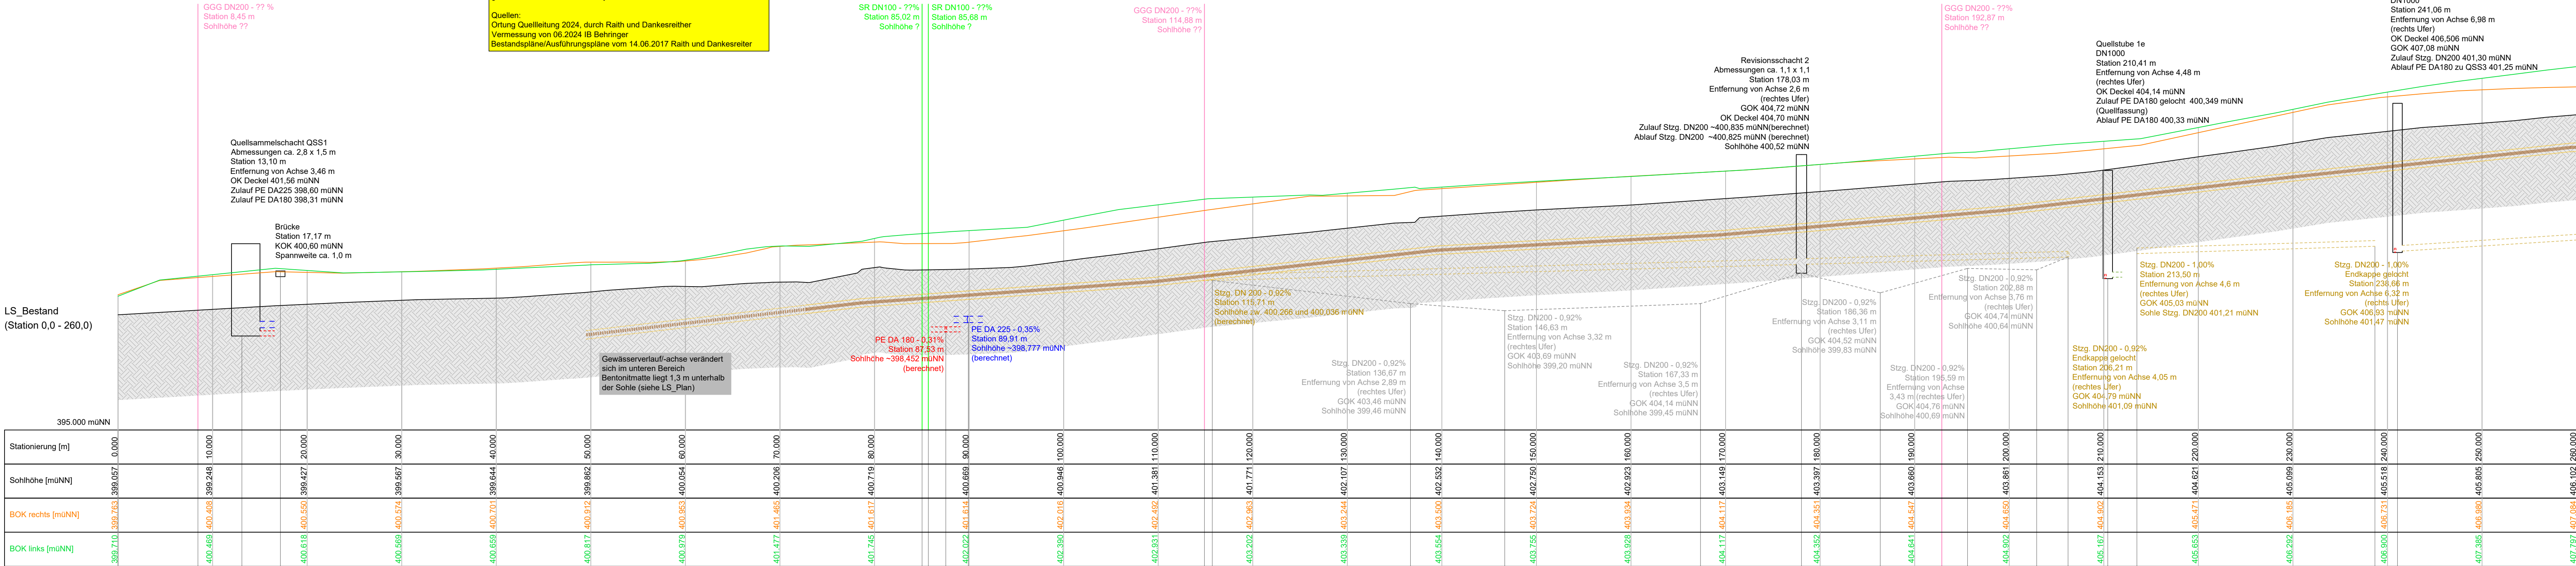

Stadt Simbach am Inn
Nachträgliche Verfahren zum Gewässerausbau
an Gewässern III. O. im Stadtgebiet von Simbach a.I.

12. Planungsabschnitt
Hitznauer Bach

Im Auftrag der:

Stadt Simbach am Inn
Innstraße 14
84359 Simbach am Inn



Legende:

Wassertiefe HQ₁₀₀
Sohlsubstrat D₉₀ = 0,07 m
Beton
Bentonitmatten in Sand
Einbauten (Bestand):

PE DA180
PE DA225
PE DA180 (gelocht)
Steinzeug DN200
Schutzrohr DN100
GGG DN200

Planinhalt:

Längsprofil Bestand
mit Einbauten

M 1: 100

3-fach überhöht (Länge / Höhe : 0,333 / 1,0)

Plannummer: 07_LS-Bestand

E: Brückner, 12.11.2024
Z: Brückner, 17.02.2025
Z: Schaufel, 27.03.2025

Braunau am Inn, der 27.03.2025



ILA
INGENIEUR GMBH
LANDSCHAFTSPLANUNG UND LANDSCHAFTSARCHITEKTUR
KULTURTECHNIK UND WASSERWIRTSCHAFT

Martin Brückner | brueckner@i-la.at | +43 680 3330031
Fabian Mühbacher | muehbacher@i-la.at | +43 684 4181499
Salzburgerstr. 21/7 | A-5260 Braunau am Inn | www.i-la.at |

