


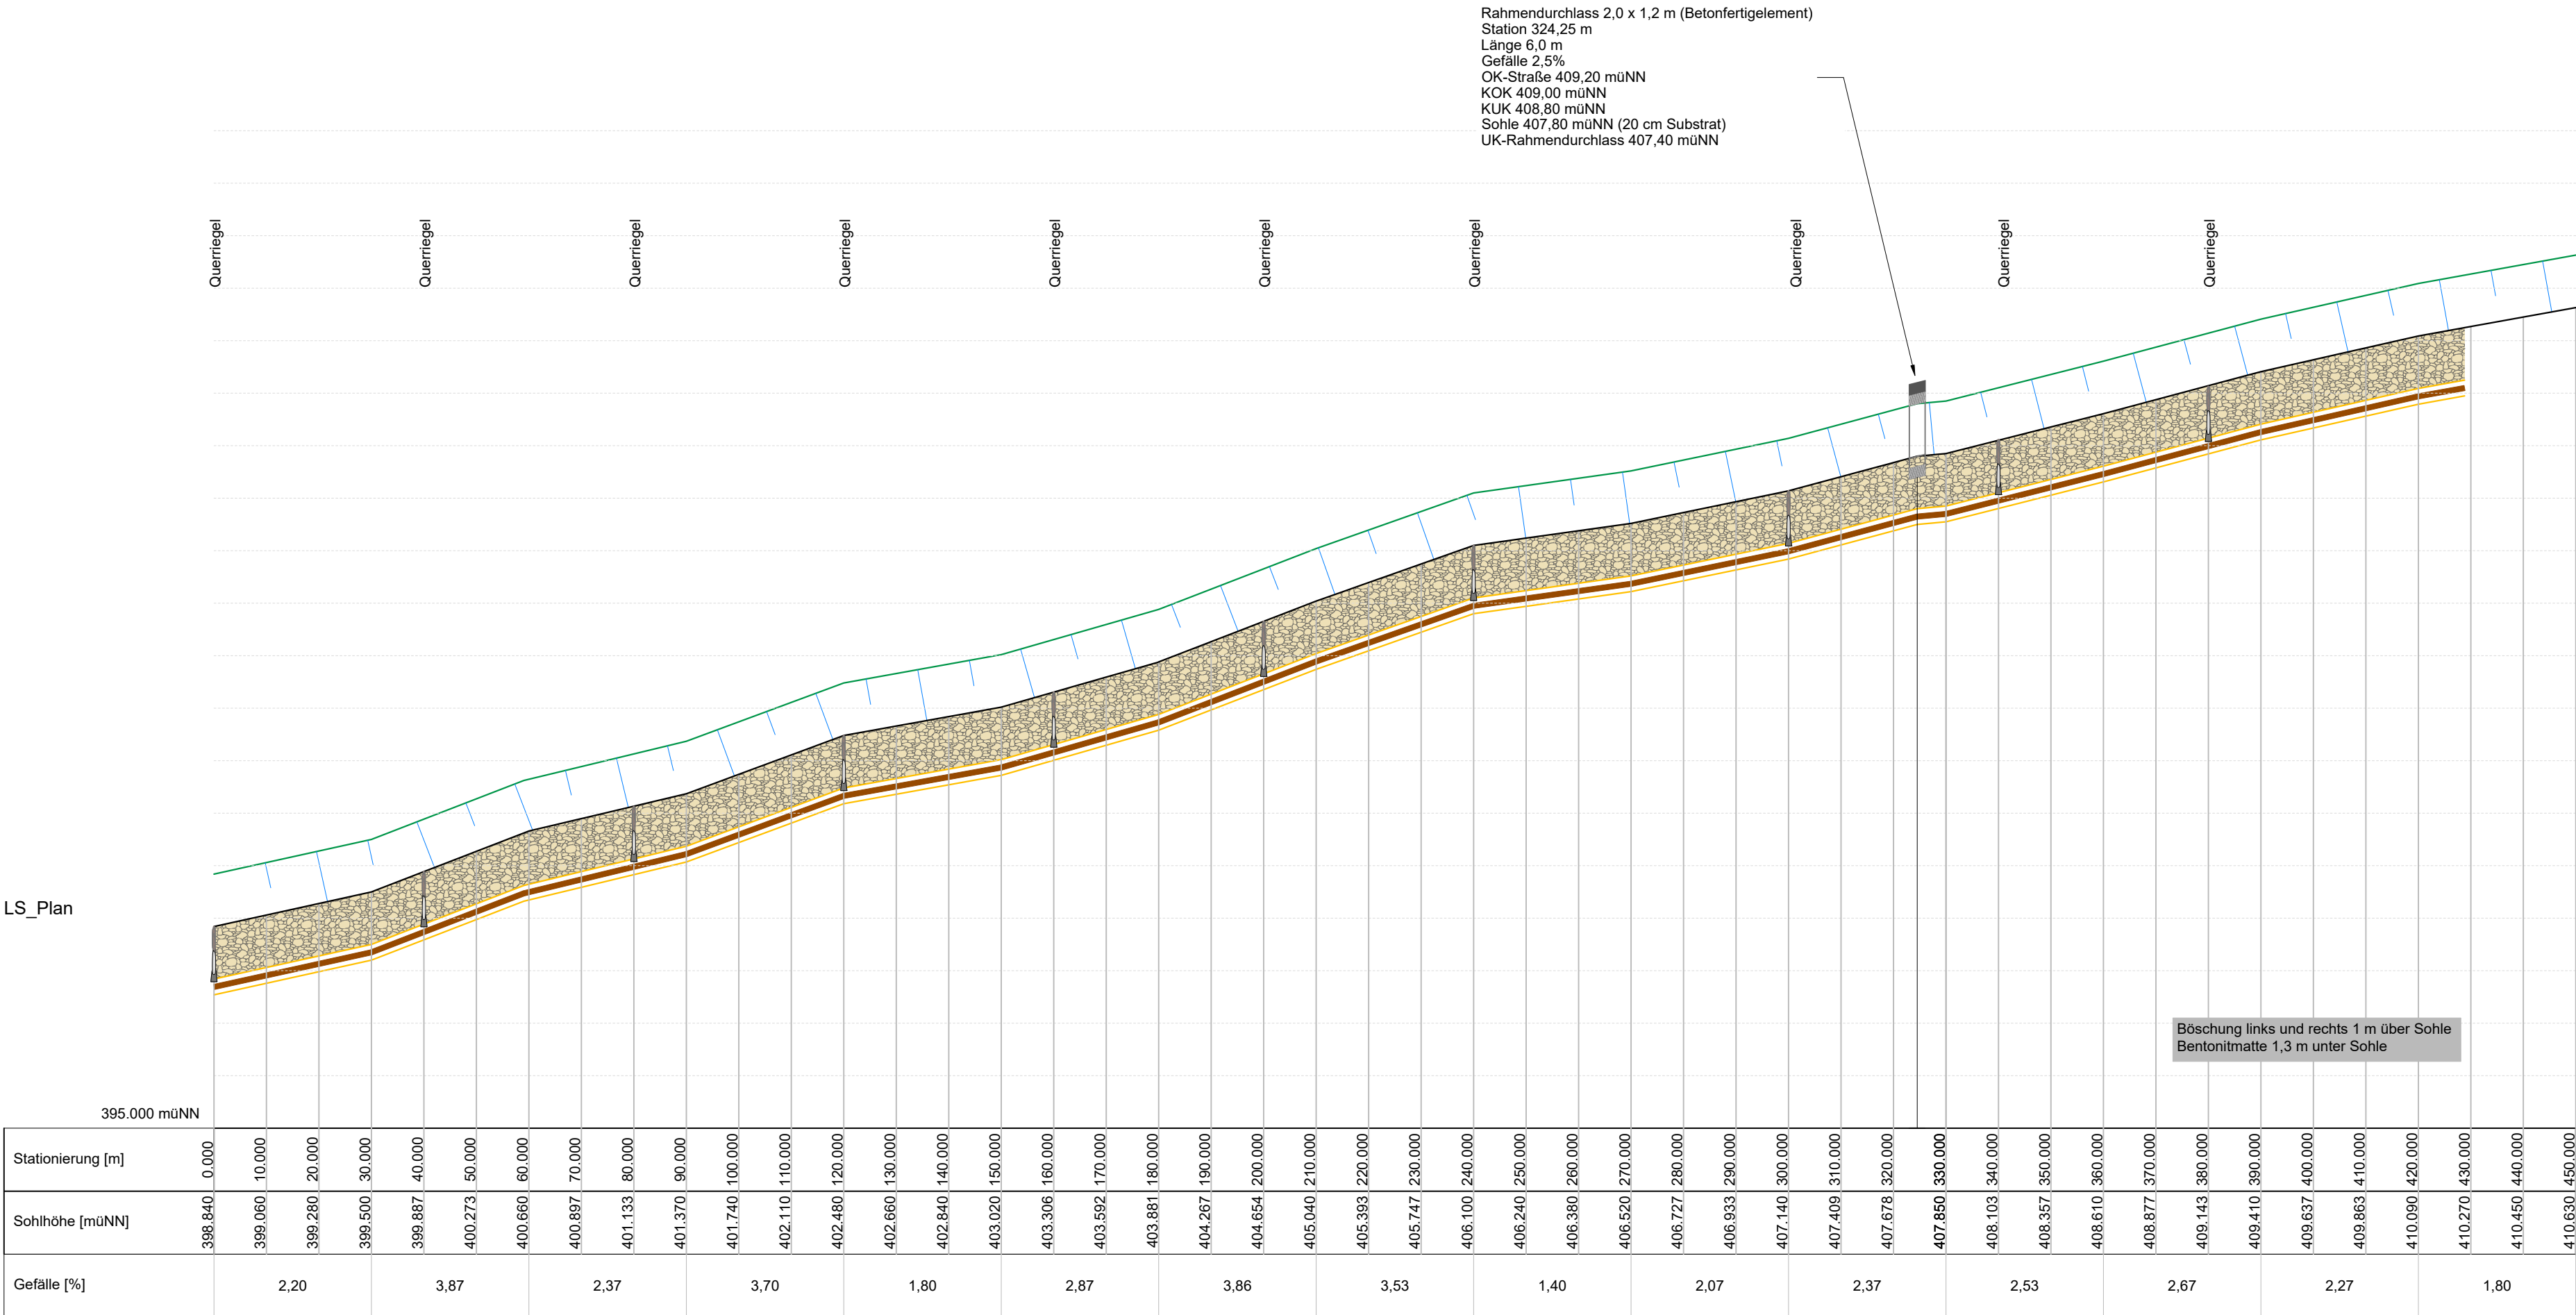

Stadt Simbach am Inn

Nachträgliche Verfahren zum Gewässerausbau  
an Gewässern III. O. im Stadtgebiet von Simbach a.I.

12. Planungsabschnitt


Hitzenauer Bach

Im Auftrag der:

Stadt Simbach am Inn

Innstraße 14

84359 Simbach am Inn

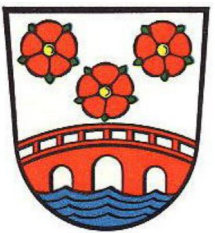

Legende:

Wassertiefe HQ<sub>100</sub>

Sohlsubstrat D<sub>90</sub> = 0,07 m

Beton

Bentonitmatte in Sand

Einbauten (Bestand):

PE DA180

PE DA225

PE DA180 (gelocht)

Steinzeug DN200

Schutzrohr DN100

GGG DN200



Planinhalt:

Längenschnitt Planzustand

M 1: 100

10-fach überhöht (Länge / Höhe : 0,1 / 1,0)

Plannummer: 08\_LS-Plan

Plangrundlage:

- DfK Bayer, Vermessungsamt
- Orthofotos Stadt Simbach a. I. Befliegung 2018
- Bestandaufnahme Provisorium und Quellfassung mit Leitungsbestand
- Ing. Büro Reith und Dankesreither GbR 14.06.2017
- Vermessung IBBehringer 2024

E: Brückner, 12.11.2024  
Z: Brückner, 17.02.2025  
Z: Schaufler, 27.03.2025

Braunau am Inn, der 27.03.2025

M. Brückner



INGENIEUR GMBH

LANDSCHAFTSPLANUNG UND LANDSCHAFTSARCHITEKTUR

KULTURTECHNIK UND WASSERWIRTSCHAFT

Martin Brückner | brueckner@i-la.at | +43 680 3330031  
Fabian Mühlbacher | muehlbacher@i-la.at | +43 664 4181499  
Salzburgerstr. 21/7 | A-5280 Braunau am Inn | www.i-la.at |

