


Ansicht unterstrom

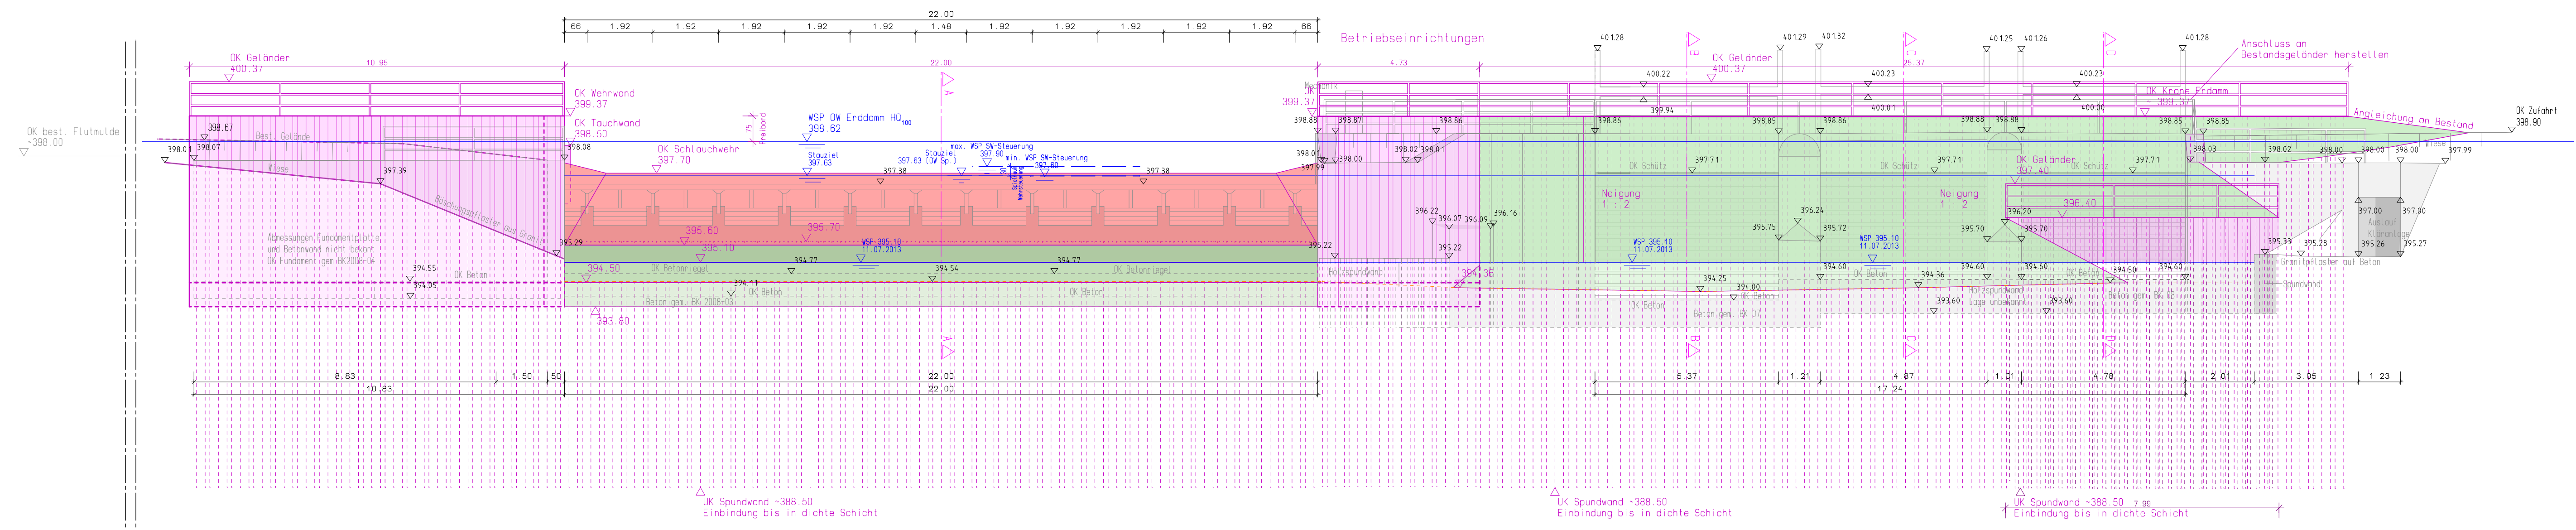

Gewässer I. Ordnung  
Rott



a	Anpassung Betriebsgebäude, Spundwanddarstellung, WSPL	05.11.2020	Maier
Nr.	Art der Änderung	geänd. am	Name

Vorhaben:	Gew. I, Rott Ersatzbau Wehranlage Prühmühle	Anlage:	4.5
Vorhabensträger:	Freistaat Bayern, vertreten durch das Wasserwirtschaftsamt Deggendorf	Plan-Nr.:	422 - 80a
Landkreis:	Rottal-Inn	Maßstab:	1 : 100
Gemeinde:	Stadt Eggenfelden	Ausgabe vom	
Vhkz. (BaylFS):	G1x 277116 0002	Ersatz für	
Planinhalt:	Ansicht Schlauchwehr, Festes Wehr als Erddamm	Ursprung	
Vorhabensträger:	Wasserwirtschaftsamt Deggendorf	Entwurfsverfasser:	Ing.-Büro Wagmann Wagmann Ingenieure GmbH
19.11.2021	gez. Ratzinger Bereichsleiter Hochwasserschutz	19.11.2021	gez. Wagmann Dipl.-Ing. (FH)
Datum		Datum	
		Datum, Name	
		entw.	19.06.2019, Gaudek
		gez.	19.06.2019, Gaudek
		gepr.	30.10.2019, Wagmann