




Detail A:
Auflagerdetail Borsten
M=1:7.5

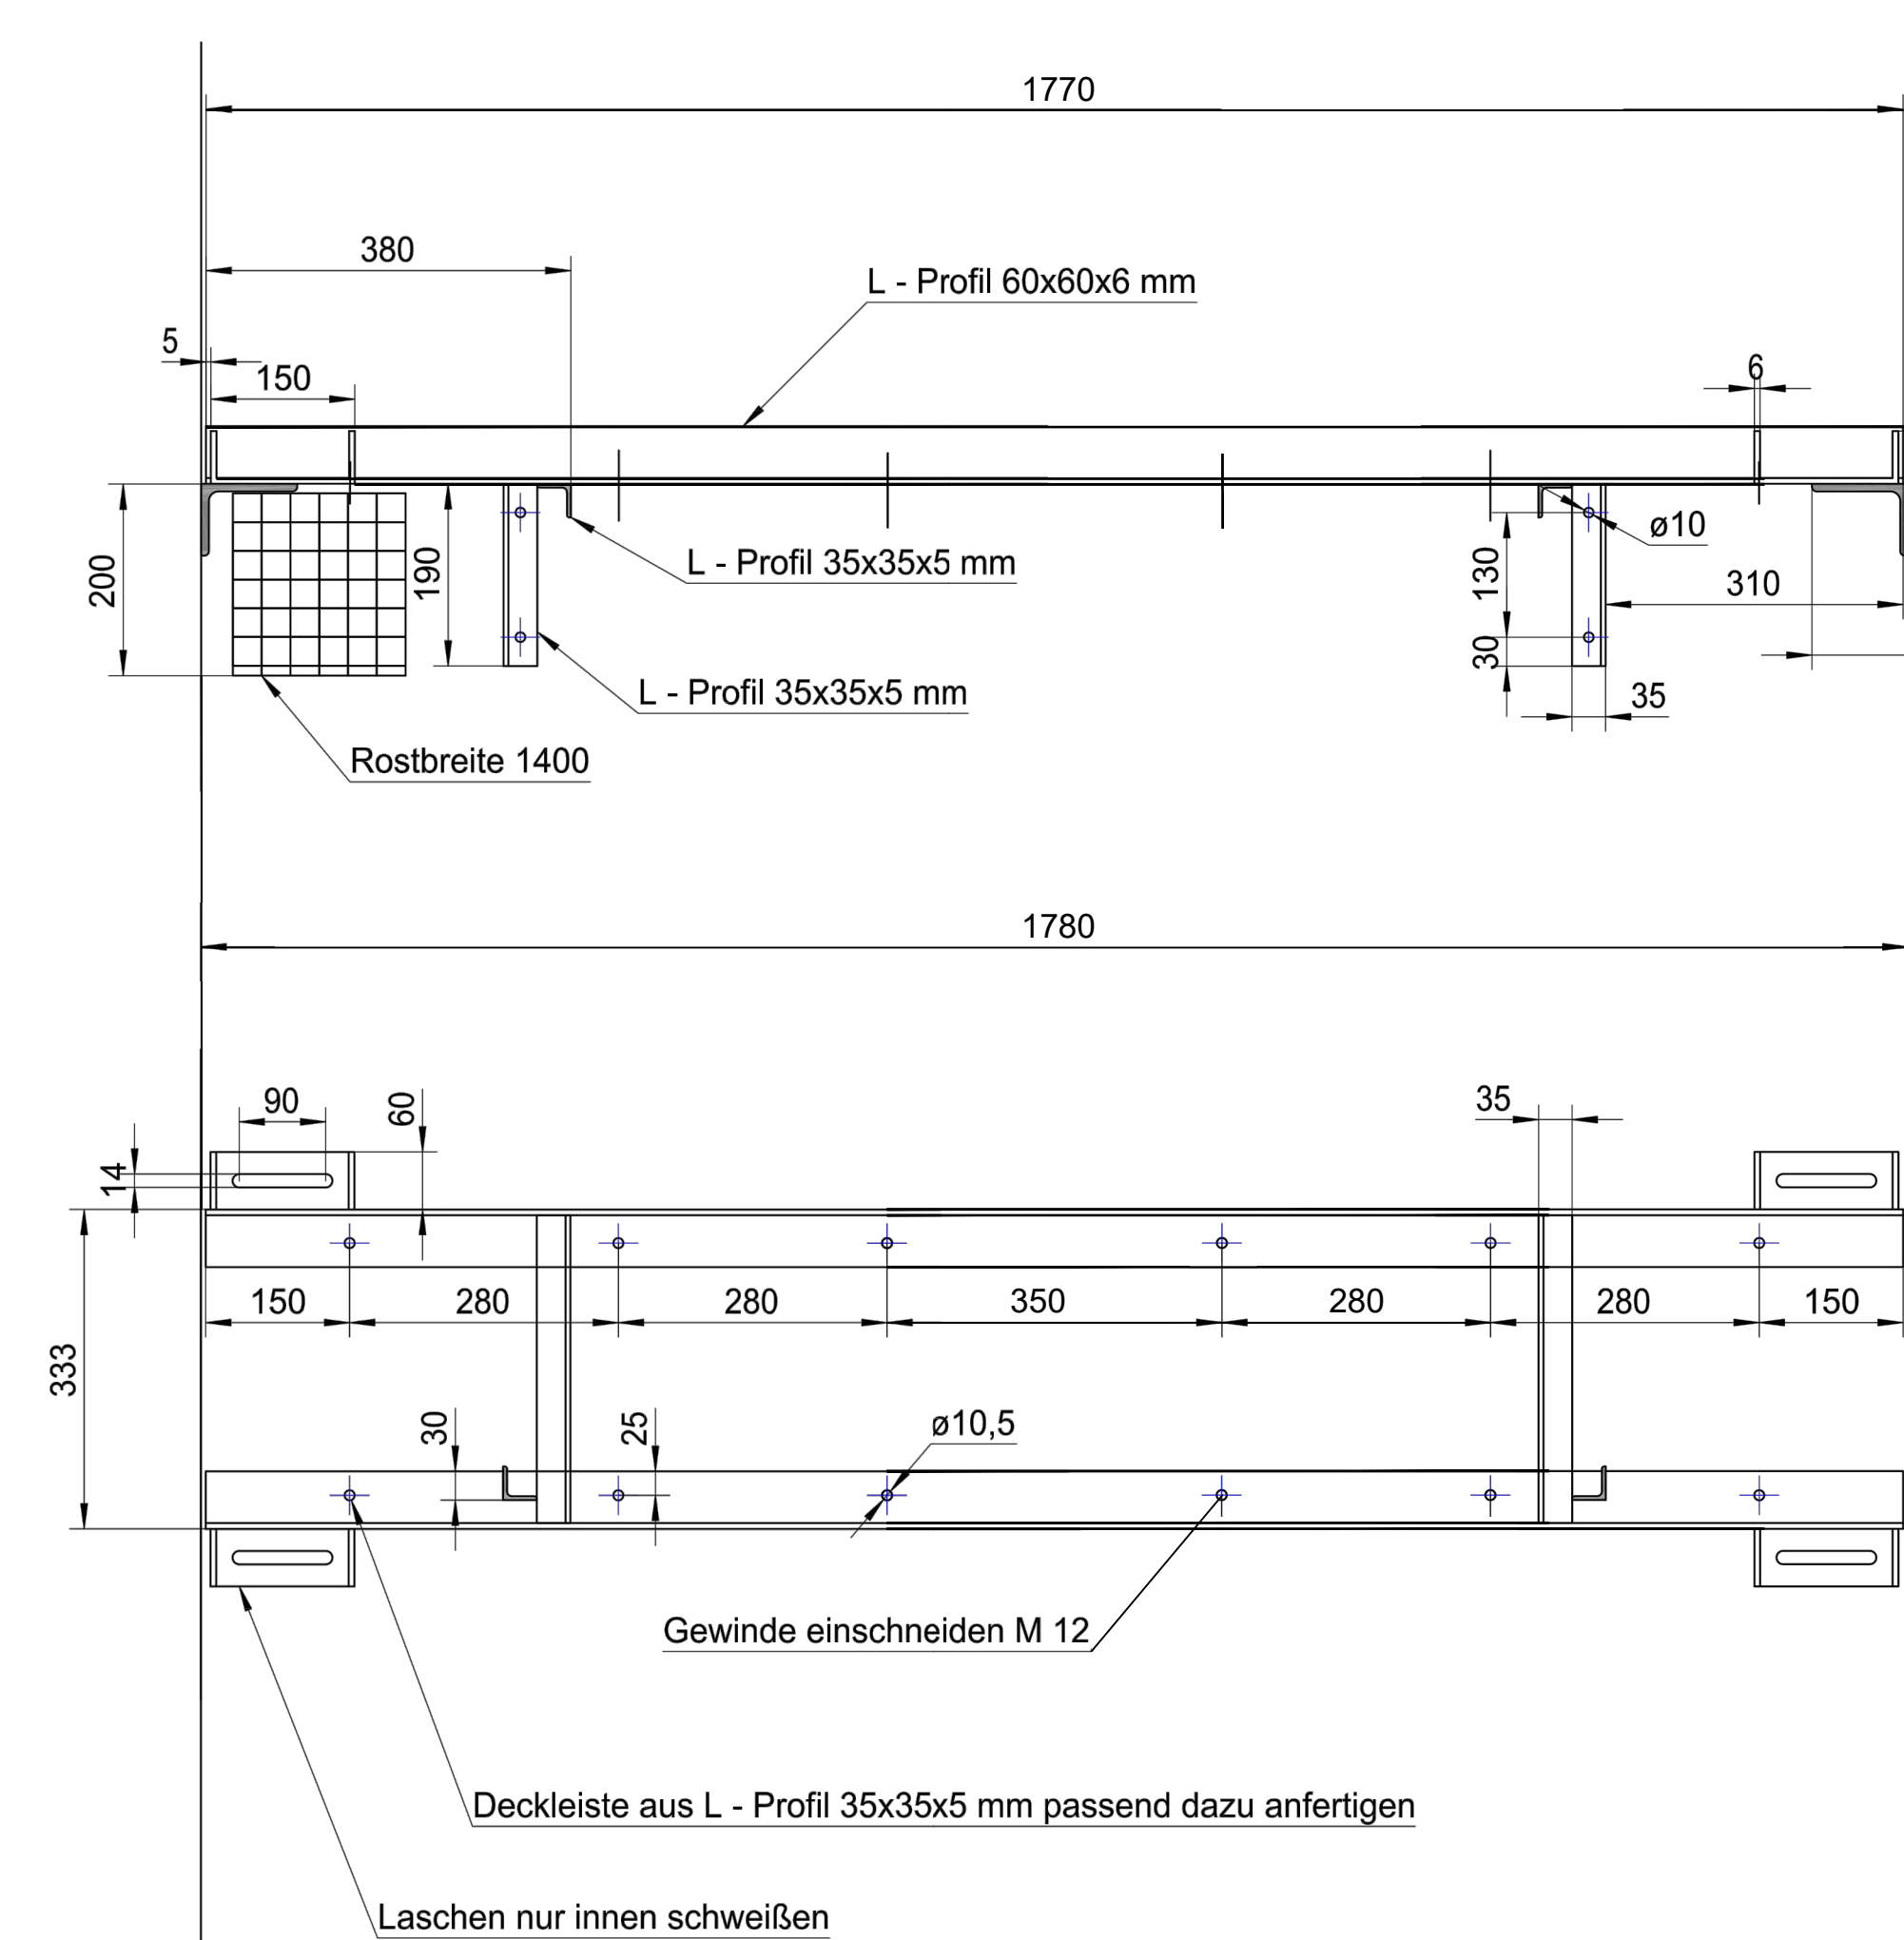


Detail B:
Strömungsabweiser
M=1:2.5

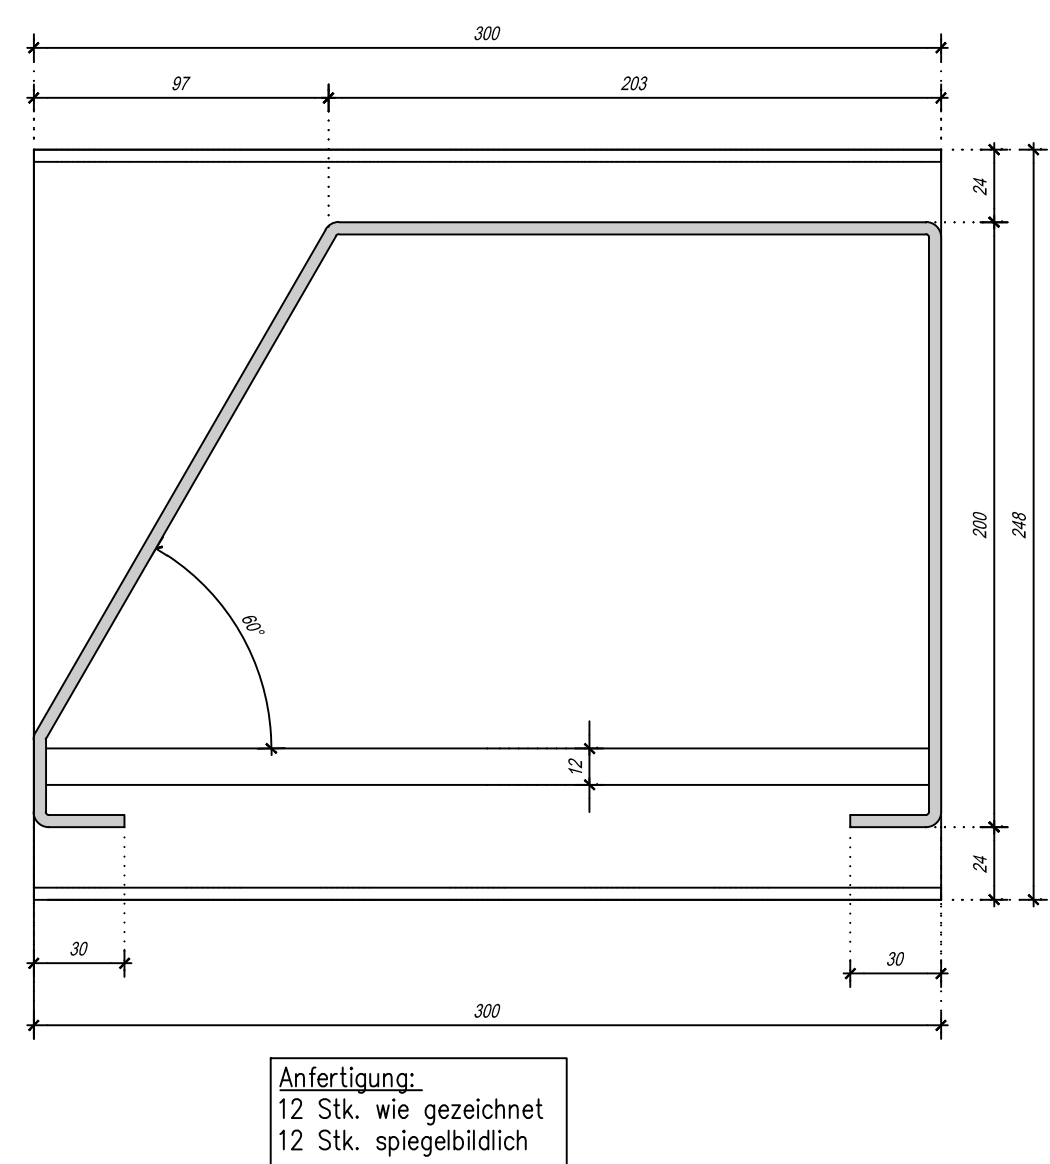


Schnitt C-C:
Frontansicht
Neuer Borstenfischpass
M=1:50

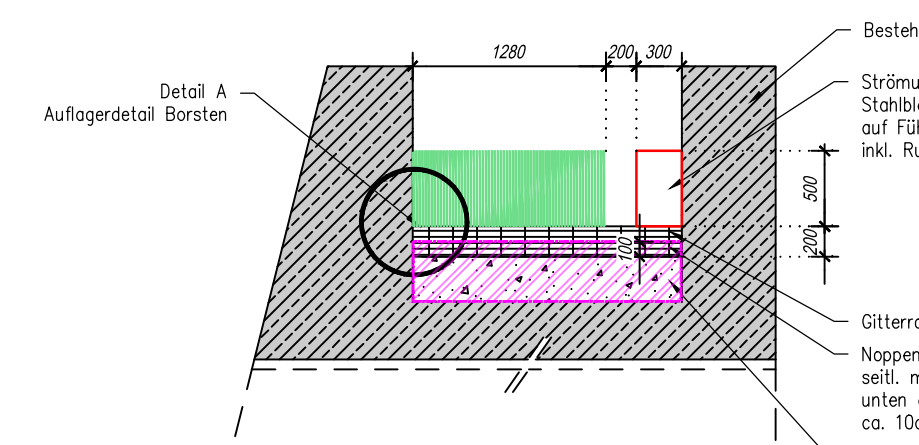


Schnitt D-D:
Abbruchschemata bestehende Fischschleuse
Abbruch der Trennwand
M=1:50

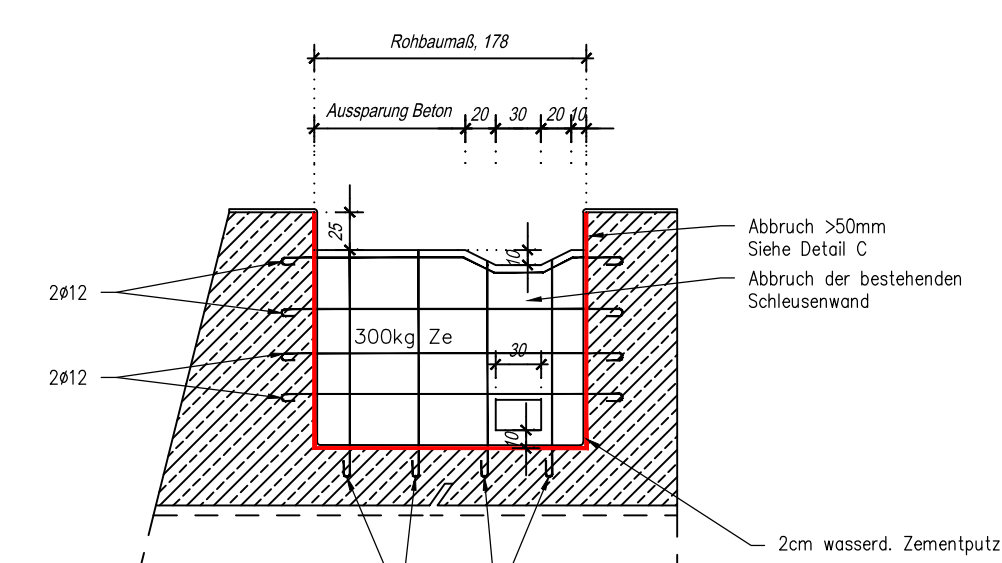


Detail C:
Abbruch bestehende Trennwand
M=1:25

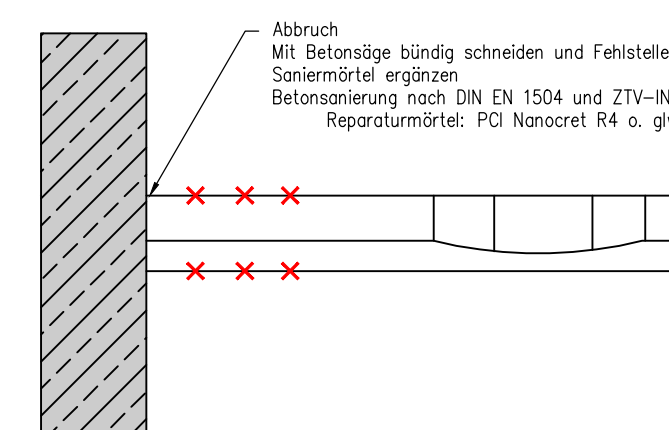


Draufsicht
Neuer Borstenfischpass 1.Abschnitt
M=1:50

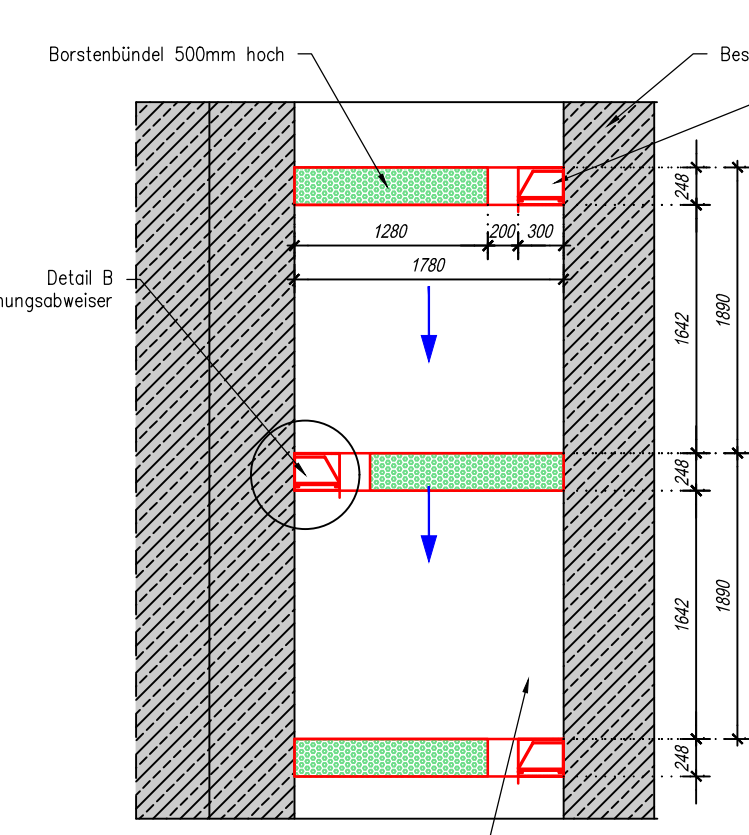


Draufsicht
Neuer Borstenfischpass 2.Abschnitt
M=1:50

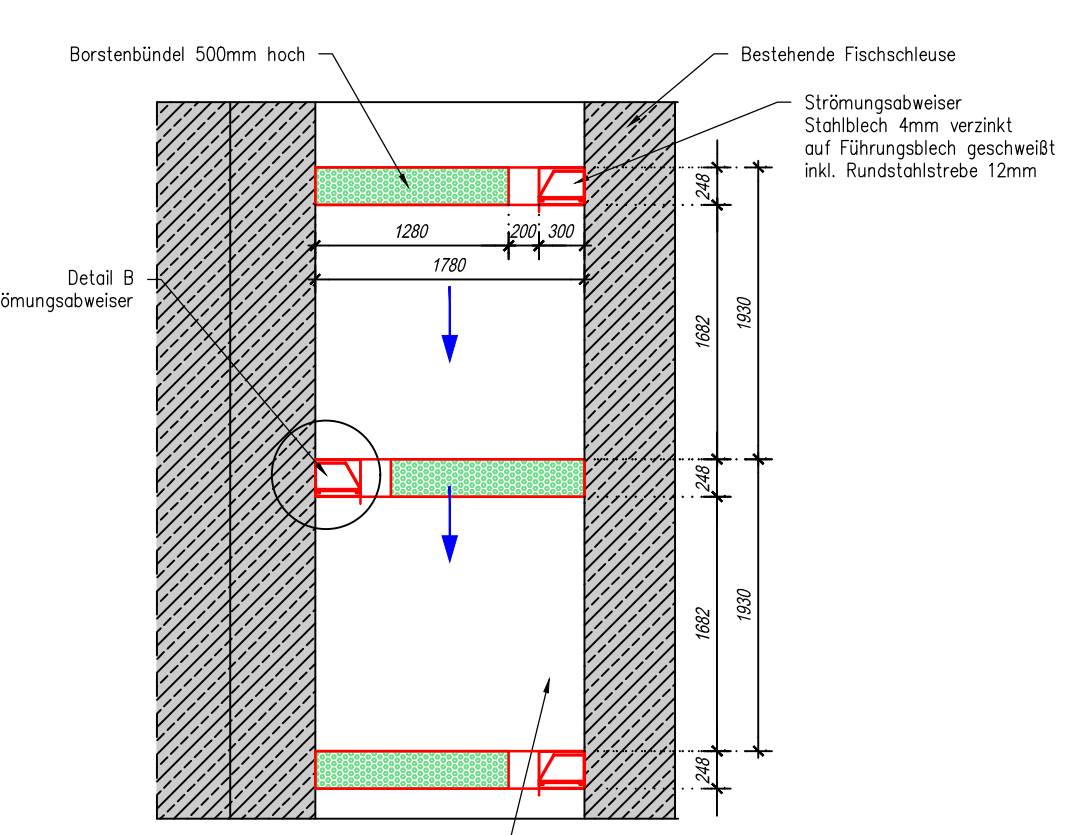


Draufsicht
Abbruchschema bestehende Fischschleuse
Abbruch der Trennwand
M=1:50

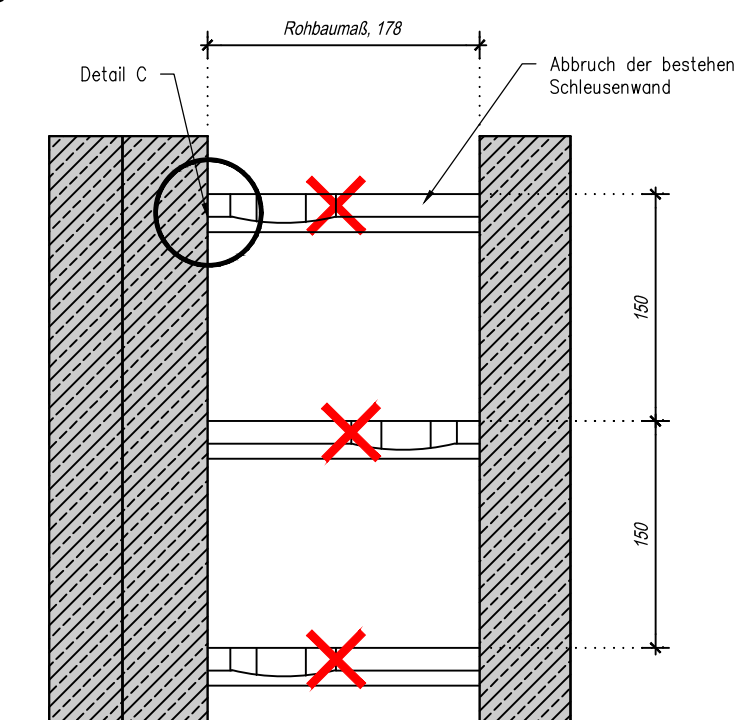


Fischtreppe
Draufsicht und Schnitte
M 1:100

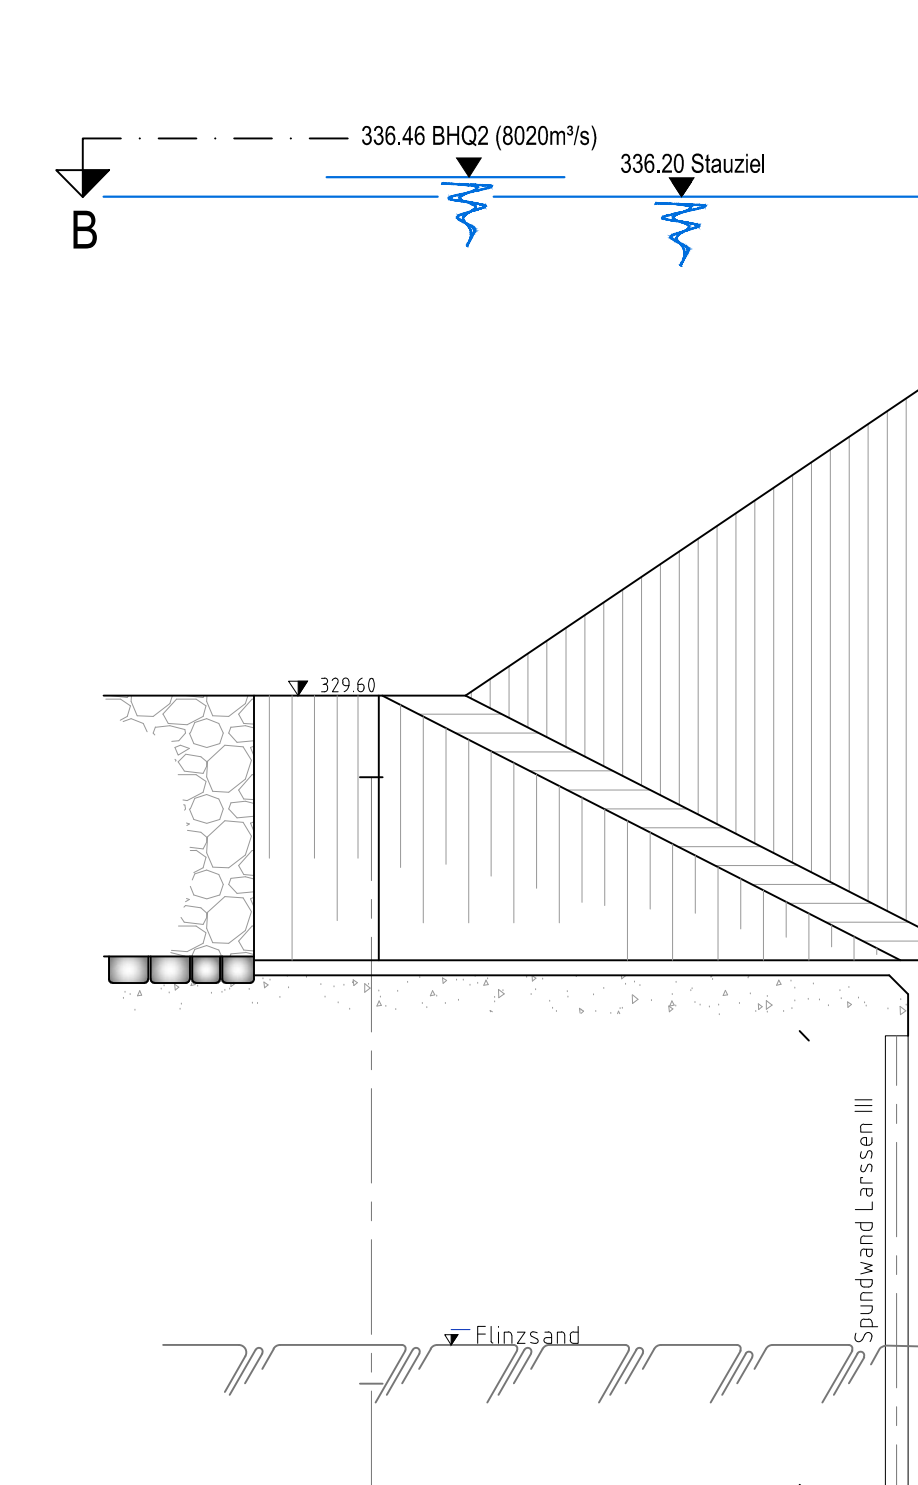

Schnitt A – A

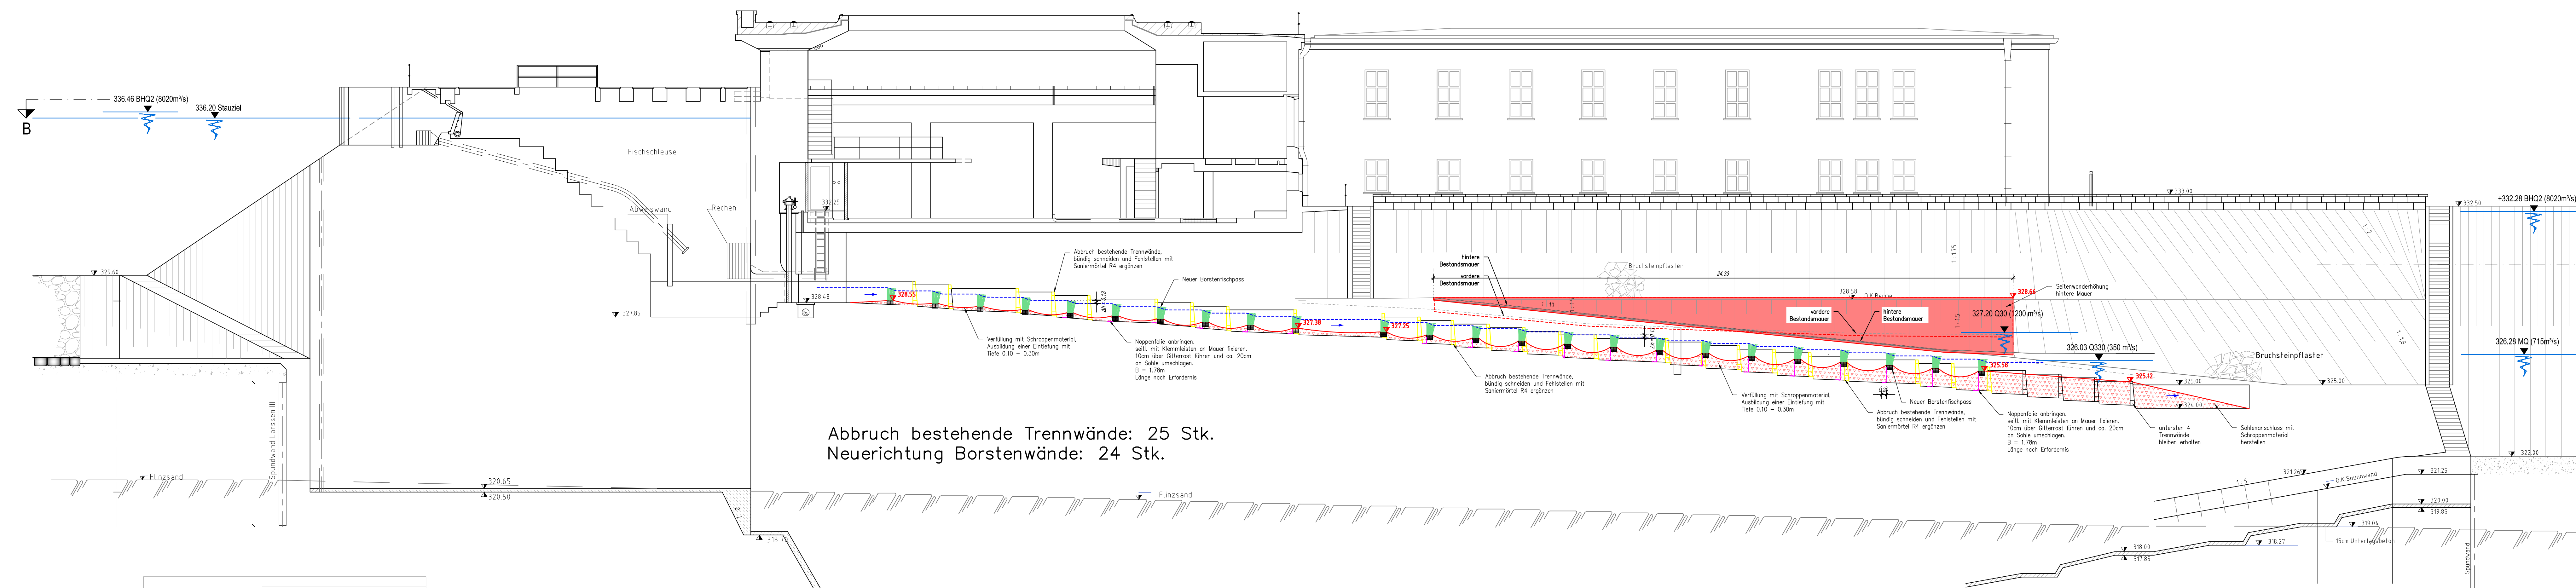

Horizontalschnitt B – B

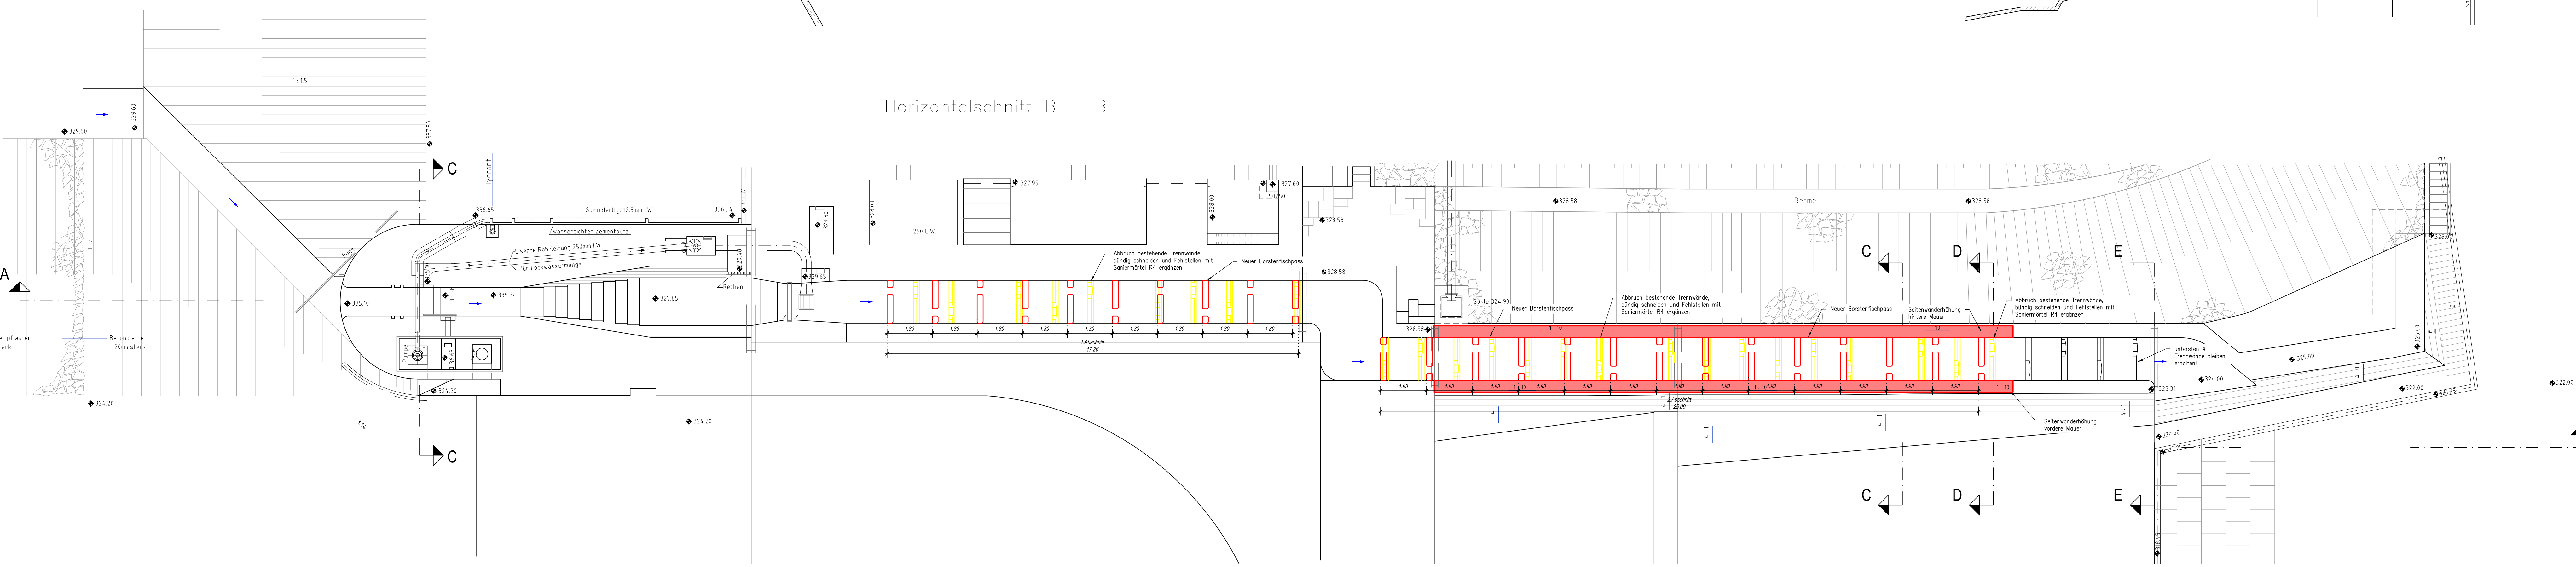

LEGENDE	
	Abbruch
	Abbruch
	Planung

H bzw. x[GK]

KOORDINATENSYSTEM:
GAUSS-KRÜGER AT31

R bzw. y[GK]

HÖHENSYSTEM:
ALTES BAYERISCHES HÖHENSYSTEM (STATUS 901)
DINNN12 (STATUS 100) = STATUS 901 + 3cm
ÖSTERREICHISCHES SYSTEM = STATUS 901 + 31cm

MASSSTAB - 1:100

