Stauraum

Längsschnitt

M 1:10000/100

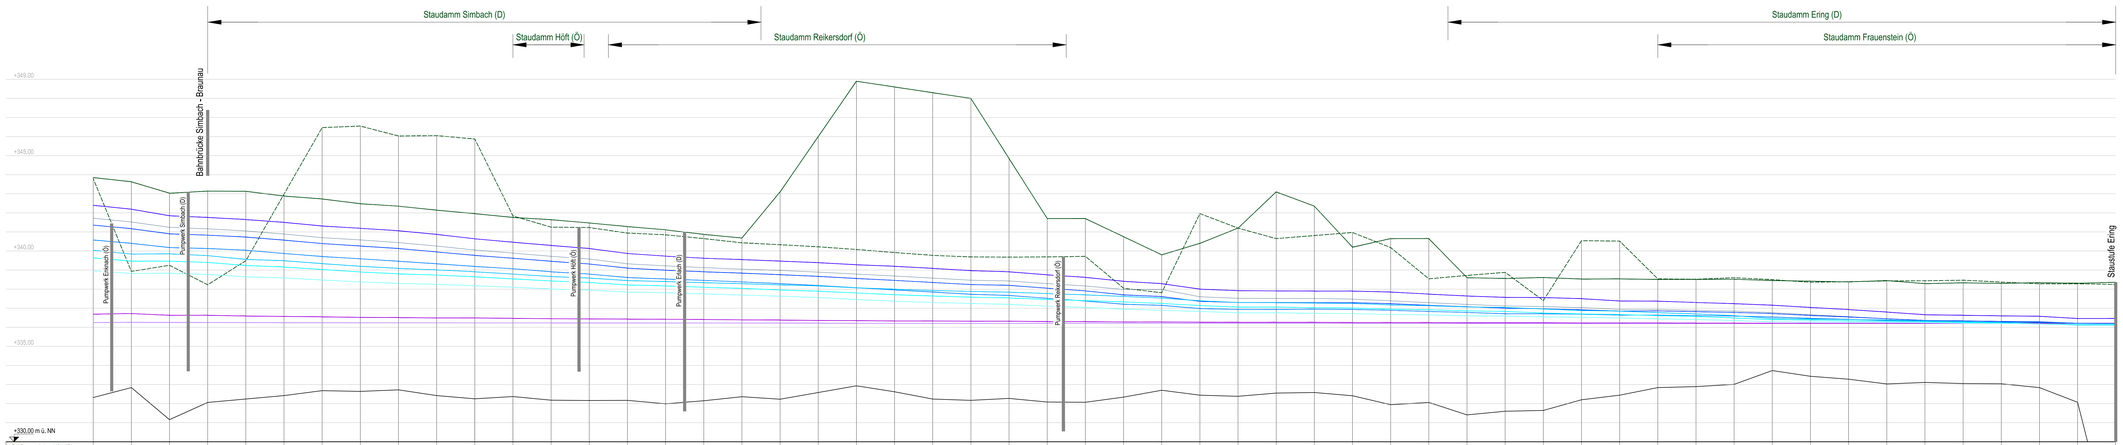

| | | |