Dietmaning
Heitzing
Heitzinger Bucht
Eglsee
Auggenthal
Grießer
Ering
Hagenauer Bucht
Hagenau
Frauenstein
56,2
56
55,8
55,6
55,4
55,2
55
54,8
54,6
54,4
54,2
54
53,8
53,6
53,4
53,2
53
52,8
52,6
52,4
52,2
52
51,8
51,6
51,4
51,2
51
50,8
50,6
50,4
50,2
50
49,8
49,6
49,4
49,2
49
48,8
48,6
48,4
48,2
47,8
47,6

Geobasisdaten © Bayerische Vermessungsverwaltung
© BEV - Bundesamt für Eich- und Vermessungswesen

Digitales Geländemodell

Höhe ü. NN (Altes Bayerisches Höhensystem)

Datengrundlagen

Inntiefen:	Peilungen Verbund 2018
Flachwasser bei Eglsee:	Airborne-Laser-Bathymetrieflug 25.07.2018 (Grüner Laser)
Hagenauer Bucht:	Airborne-Laser-Bathymetrieflug 2015
Auen und Inseln DE.:	Airborne-Laserscanning April 2018
Auen AUT:	Airborne-Laserscanning März 2015

- 🟦 323,97 - 329
- 🟦 329,04 - 329,25
- 🟦 329,26 - 329,5
- 🟦 329,51 - 329,75
- 🟦 329,76 - 330
- 🟦 330,01 - 330,25
- 🟦 330,26 - 330,5
- 🟦 330,51 - 330,75
- 🟦 330,76 - 331
- 🟦 331,01 - 331,25
- 🟦 331,26 - 331,5
- 🟦 331,51 - 331,75
- 🟦 331,76 - 332
- 🟦 332,01 - 332,25
- 🟦 332,26 - 332,5
- 🟦 332,51 - 332,75
- 🟦 332,76 - 333
- 🟦 333,01 - 333,25
- 🟦 333,26 - 333,5
- 🟦 333,51 - 333,75
- 🟦 333,76 - 334
- 🟦 334,11 - 334,2
- 🟦 334,21 - 334,3
- 🟦 334,31 - 334,4
- 🟦 334,41 - 334,5
- 🟦 334,51 - 334,6
- 🟦 334,61 - 334,7
- 🟦 334,71 - 334,8
- 🟦 334,81 - 334,9
- 🟦 334,91 - 335
- 🟦 335,01 - 335,1
- 🟦 335,11 - 335,2
- 🟦 335,21 - 335,3
- 🟦 335,31 - 335,4
- 🟦 335,41 - 335,5
- 🟦 335,51 - 335,6
- 🟦 335,61 - 335,7
- 🟦 335,71 - 335,8
- 🟦 335,81 - 335,9
- 🟦 335,91 - 336
- 🟩 336,01 - 336,1
- 🟩 336,23 - 336,3
- 🟩 336,31 - 336,4
- 🟩 336,41 - 336,5
- 🟩 336,51 - 336,6
- 🟩 336,61 - 336,7
- 🟩 336,71 - 336,8
- 🟩 336,81 - 336,9
- 🟩 336,91 - 337
- 🟨 337,01 - 337,1
- 🟧 337,11 - 337,2
- 🟧 337,21 - 337,3
- 🟧 337,31 - 337,4
- 🟥 337,41 - 337,5
- 🟫 337,71 - 338
- 🟫 338,01 - 338,5
- 🟫 338,51 - 339
- 🟫 339,01 - 339,5
- 🟫 339,51 - 340
- 🟫 340,01 - 340,5
- 🟫 340,51 - 341
- 🟫 341,01 - 341,5
- 🟫 341,51 - 342
- 🟫 342,01 - 342,5
- 🟫 342,51 - 343
- 🟫 343,01 - 343,5
- 🟫 343,51 - 344
- 🟫 344,01 - 344,5
- 🟫 344,51 - 345
- 🟧 345,01 - 345,5
- 🟧 345,51 - 346
- 🟧 346,01 - 346,5
- 🟧 346,51 - 347
- 🟧 347,01 - 347,5
- 🟧 347,51 - 348
- 🟧 348,01 - 348,5
- 🟧 348,51 - 349
- 🟧 349,01 - 349,5
- 🟧 349,51 - 350
- 🟧 350,01 - 350,5
- 🟧 350,51 - 351
- 🟧 351,01 - 351,5
- 🟧 351,51 - 352
- 🟧 352,01 - 352,5
- 🟧 352,51 - 353
- 🟧 353,01 - 353,5
- 🟧 353,51 - 354
- 🟨 354,01 - 354,5
- 🟨 354,51 - 355
- 🟨 355,01 - 355,5
- 🟨 355,51 - 356
- 🟨 356,01 - 356,5
- 🟨 356,51 - 357
- 🟨 357,01 - 357,5
- 🟨 357,51 - 358
- 🟨 358,01 - 358,5
- 🟨 358,51 - 359
- 🟨 359,01 - 359,5
- 🟨 359,51 - 360

Anschlagslinien verschiedener Ist-Wasserstände am Inn

Quelle: Aquasoli, August 2018, nachträgliche Anpassung in einzelnen Bereichen durch Landschaft + Plan Passau gemäß aktuellem DGM, Bestand (NQ, MQ, MHQ)

- ▭ NQ
- ▭ MQ
- ▭ MHQ

Sonstiges

- □45 Flusskilometrierung
- - - - Staatsgrenze
- ▭ Flurgrenzen
- ⌐ ┘ Blattschnitt

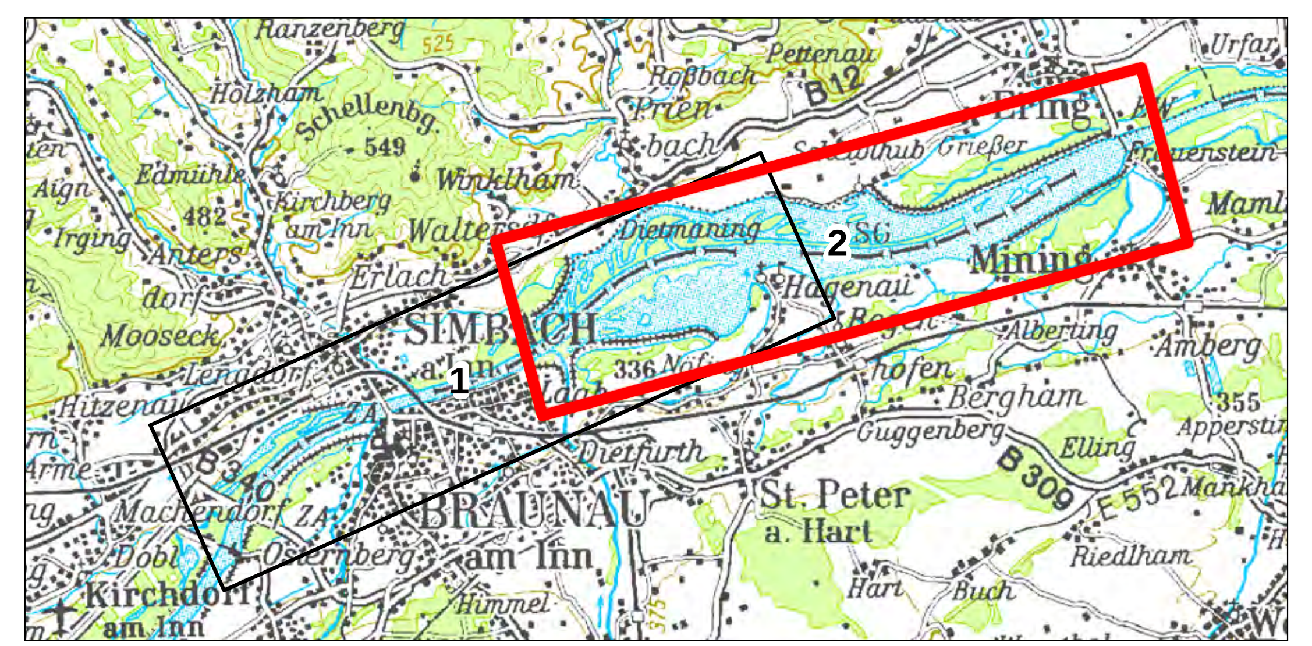
Ranzenberg
Pettenau
Urfar
Holzham
Schellenbg.
549
Roßbach
Prien-bach
B12
Ering
Frauenstein
Edmühle
Kirchberg am Inn
Winklham
Grießer
Aign
Irging
482
Antersdorf
Dietmaning
2
Mining
Erlach
Mooseck
SIMBACH
Hagenau
Alberting
Amberg
1
336
hofen
Bergham
355
Guggenberg
B309
Elling
E552
Machendorf
ZA
BRAUNAU am Inn
Dietfurth
St. Peter a. Hart
Riedlham
Osternberg
Kirchdorf am Inn
Himmel
Hart
Buch

Plangrundlage: Koordinatensystem: Deutschland DHDN-Gauss-Krüger Zone4 (EPSG: 31468)
Höhensystem: Altes Bayerisches Höhensystem = DHHN12 +3cm
Orthophotos Deutschland aus Befliegung 2018, Orthophotos Österreich aus Befliegung 2017

D			
C			
B			
A			
Änd.	Datum	Name	Bemerkungen

Projekt:

Planart: Bestandsplan

Planer:

Verbund
Innwerk AG
Schulstraße 2
D-84533 Stammham

Landschaft + Plan • Passau
Passauer Str. 21, D-94127 Neuburg a. Inn
info@landschaftundplan-passau.de

Plan-Nr.: 36.4

Innkraftwerk Ering-Frauenstein
Weiterbetrieb

Maßstab: 1:8.000

	Datum	Name
Gez:	18.08.2021	Zahlheimer
Gepr:	18.08.2021	Herrmann
Ges:	18.08.2021	Herrmann
KKS-gepr:		
Freigabe:		

Gutachten naturschutzfachlich optimierter Wehrbetrieb
Anschlagslinien Bestand NQ, MQ, MHQ auf DGM - Blatt 2

Freigabe AHP Fachbereich: | Plangröße: | Maßstab: | CAD-Anwendung: | GSO: | GS1FO:

Fremdfirmen-Nr. | Aufstellungsort | Blatt von Blätter

SKS | Projekt-Nr. | Ersteller | Zähltell | KKS | DCC(UAS)