Geobasisdaten © Bayerische Vermessungsverwaltung
© BEV - Bundesamt für Eich- und Vermessungswesen
Dietmaning
Heitzing
Heitzinger Bucht
Hagenauer Bucht
Hagenau
Eglsee
Auggenthal
Grießer
Ering
Frauenstein
56,2
56
55,8
55,6
55,4
55,2
55
54,8
54,6
54,4
54,2
54
53,8
53,6
53,4
53,2
53
52,8
52,6
52,4
52,2
52
51,8
51,6
51,4
51,2
51
50,8
50,6
50,4
50,2
50
49,8
49,6
49,4
49,2
49
48,8
48,6
48,4
48,2
47,8
47,6

Digitales Geländemodell

Höhe ü. NN (Altes Bayerisches Höhensystem)

Datengrundlagen

Inntiefen:	Peilungen Verbund 2018
Flachwasser bei Eglsee:	Airborne-Laser-Bathymetrieflug 25.07.2018 (Grüner Laser)
Hagenauer Bucht:	Airborne-Laser-Bathymetrieflug 2015
Auen und Inseln DE.:	Airborne-Laserscanning April 2018
Auen AUT:	Airborne-Laserscanning März 2015

- 323,97 - 329
- 329,04 - 329,25
- 329,26 - 329,5
- 329,51 - 329,75
- 329,76 - 330
- 330,01 - 330,25
- 330,26 - 330,5
- 330,51 - 330,75
- 330,76 - 331
- 331,01 - 331,25
- 331,26 - 331,5
- 331,51 - 331,75
- 331,76 - 332
- 332,01 - 332,25
- 332,26 - 332,5
- 332,51 - 332,75
- 332,76 - 333
- 333,01 - 333,25
- 333,26 - 333,5
- 333,51 - 333,75
- 333,76 - 334
- 334,11 - 334,2
- 334,21 - 334,3
- 334,31 - 334,4
- 334,41 - 334,5
- 334,51 - 334,6
- 334,61 - 334,7
- 334,71 - 334,8
- 334,81 - 334,9
- 334,91 - 335
- 335,01 - 335,1
- 335,11 - 335,2
- 335,21 - 335,3
- 335,31 - 335,4
- 335,41 - 335,5
- 335,51 - 335,6
- 335,61 - 335,7
- 335,71 - 335,8
- 335,81 - 335,9
- 335,91 - 336
- 336,01 - 336,1
- 336,23 - 336,3
- 336,31 - 336,4
- 336,41 - 336,5
- 336,51 - 336,6
- 336,61 - 336,7
- 336,71 - 336,8
- 336,81 - 336,9
- 336,91 - 337
- 337,01 - 337,1
- 337,11 - 337,2
- 337,21 - 337,3
- 337,31 - 337,4
- 337,41 - 337,5
- 337,71 - 338
- 338,01 - 338,5
- 338,51 - 339
- 339,01 - 339,5
- 339,51 - 340
- 340,01 - 340,5
- 340,51 - 341
- 341,01 - 341,5
- 341,51 - 342
- 342,01 - 342,5
- 342,51 - 343
- 343,01 - 343,5
- 343,51 - 344
- 344,01 - 344,5
- 344,51 - 345
- 345,01 - 345,5
- 345,51 - 346
- 346,01 - 346,5
- 346,51 - 347
- 347,01 - 347,5
- 347,51 - 348
- 348,01 - 348,5
- 348,51 - 349
- 349,01 - 349,5
- 349,51 - 350
- 350,01 - 350,5
- 350,51 - 351
- 351,01 - 351,5
- 351,51 - 352
- 352,01 - 352,5
- 352,51 - 353
- 353,01 - 353,5
- 353,51 - 354
- 354,01 - 354,5
- 354,51 - 355
- 355,01 - 355,5
- 355,51 - 356
- 356,01 - 356,5
- 356,51 - 357
- 357,01 - 357,5
- 357,51 - 358
- 358,01 - 358,5
- 358,51 - 359
- 359,01 - 359,5
- 359,51 - 360

Anschlagslinien

Quelle: Aquasoli, August 2018, nachträgliche Anpassung in einzelnen Bereichen durch Landschaft + Plan Passau gemäß aktuellem DGM, Bestand (NQ, MQ, MHQ)

Ist-Wasserstand am Inn

☐ NQ

Prognose-Wasserstände am Inn

☐ NQ bei einer Absenkung um 0,5 m (NQ -0,5 m)
☐ NQ bei einer Absenkung um 1,0 m (NQ -1,0 m)
☐ NQ bei einer Absenkung um 2,0 m (NQ -2,0 m)

Sonstiges

□45 Flusskilometrierung
Staatsgrenze
☐ Flurgrenzen
Blattschnitt

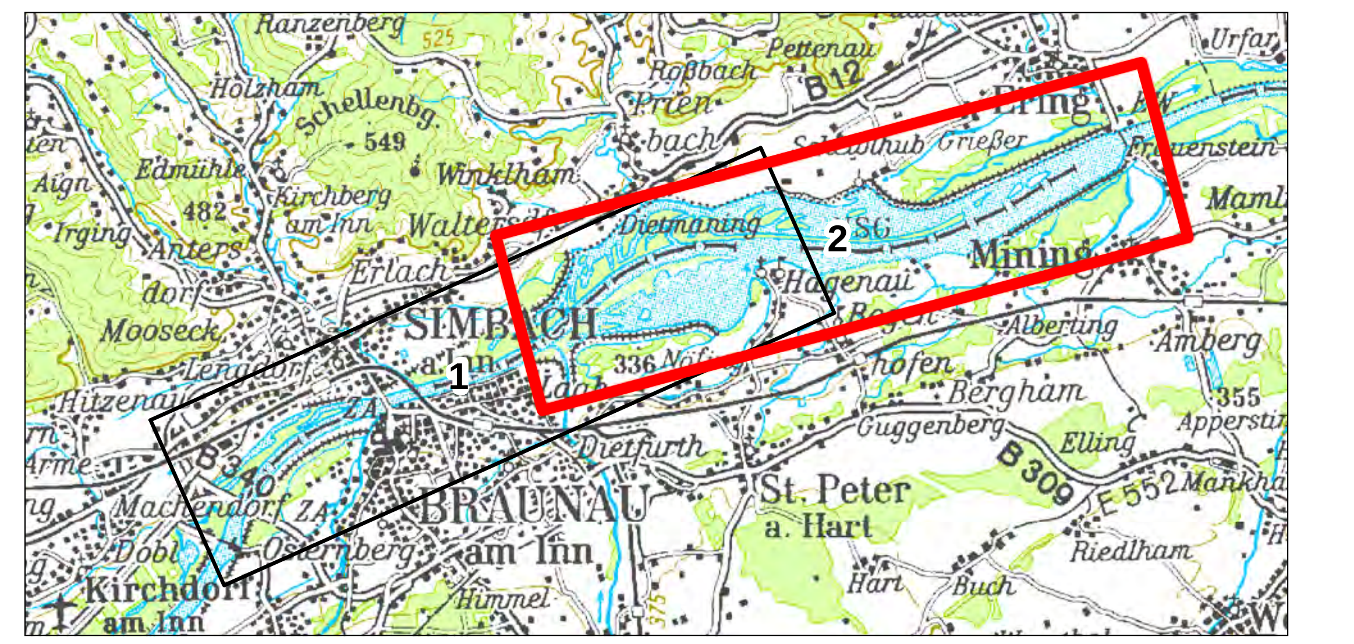
Ranzenberg
Holzham
Schellenbg.
549
Eamühle
Kirchberg am Inn
Winklham
Walter
Erlach
Mooseck
SIMBACH
BRAUNAU am Inn
Dietmaning
Hagenau
Dietfurth
St. Peter a. Hart
Ering
Frauenstein
Mining
Kirchdorf am Inn
Ritzenau
Bergham
Guggenberg
Urfar
Amberg
Riedlham
1
2

Plangrundlage:	Koordinatensystem: Deutschland DHDN-Gauss-Krüger Zone4 (EPSG: 31468) Höhensystem: Altes Bayerisches Höhensystem = DHHN12 +3cm Orthophotos Deutschland aus Befliegung 2018, Orthophotos Österreich aus Befliegung 2017

Änd.	Datum	Name	Bemerkungen
D			
C			
B			
A			

Projekt:
Planart: Bestandsplan

Verbund
Innwerk AG
Schulstraße 2
D-84533 Stammham

Planer:
Landschaft + Plan• Passau
Passauer Str. 21, D-94127 Neuburg a. Inn
info@landschaftundplan-passau.de

Plan-Nr.: 36.6

Maßstab: 1:8.000

Innkraftwerk Ering-Frauenstein
Weiterbetrieb

	Datum	Name
Gez:	18.08.2021	Zahlheimer
Gepr:	18.08.2021	Herrmann
Ges:	18.08.2021	Herrmann
KKS-gepr:		
Freigabe:		

Gutachten naturschutzfachlich optimierter Wehrbetrieb
Anschlagslinien Varianten Absenkung NQ auf DGM - Blatt 2

Freigabe AHP Fachbereich: | Plangröße: | Maßstab: | CAD-Anwendung: | GSO: | GS1FO:
Fremdfirmen-Nr. | Aufstellungsort | Blatt von Blätter
SKS | Projekt-Nr. | Ersteller | Zähltell | KKS | DCC(UAS)